


ROZVINUTÝ ČELNÍ POHLED, M1:50

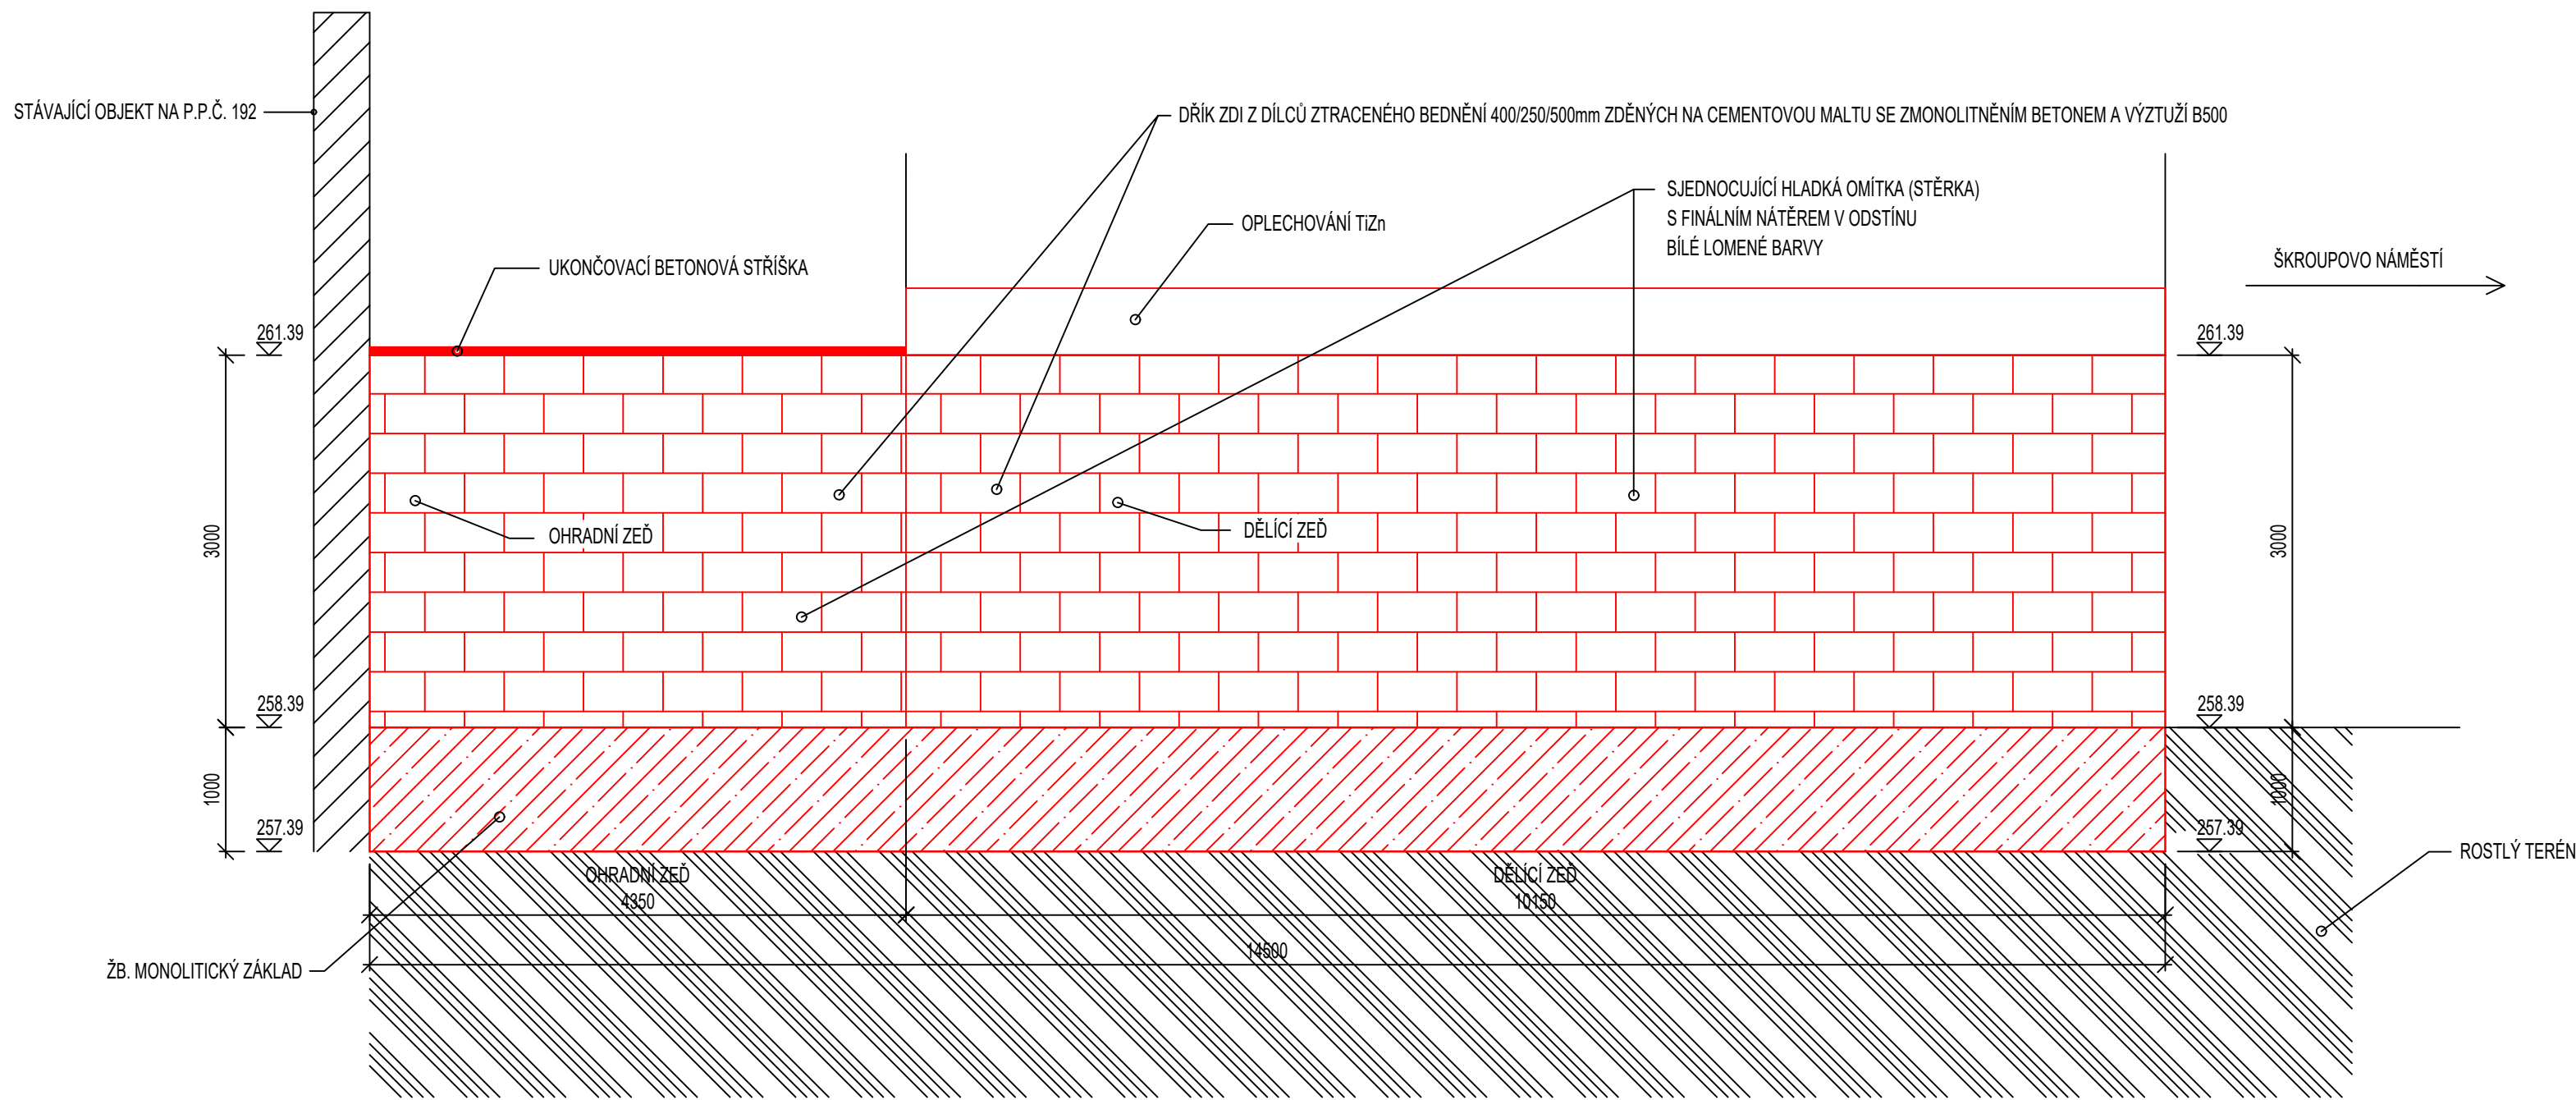

LEGENDA

- ŽELEZOBETNOVÝ ZÁKLAD
- BETONOVÉ DÍLCE ZTRACENÉHO BEDNĚNÍ SE ZMONOLITNĚNÍM BETONEM S VÝZTUŽÍ
- STÁVAJÍCÍ OBJEKT
- ROSTLÝ TERÉN
- UKONČOVACÍ BETONOVÁ HLAVICE SH 500

POZNÁMKA:

- PŘED VÝROBOU PRVKŮ A BETONÁŘSKÉ VÝZTUŽE JE NUTNÉ OVĚŘIT STÁVAJÍCÍ ROZMĚRY STAVBY TAK, ABY NEDOŠLO K ROZPORU MEZI PROJEKTOVOU DOKUMENTACÍ A STAVBOU
- DOKUMENTACE PRO PROVÁDĚNÍ STAVBY NENAHRAZUJE DODAVATELSKOU, DÍLENSKOU A MONTÁŽNÍ DOKUMENTACI.
- STAVEBNÍ PRÁCE BUDOU PROVEDENY DLE PLATNÝCH PŘEDPISŮ, TECHNICKÝCH NOREM A ZÁVAZNÝCH ČSN
- VÝZTUŽE DÍLČÍCH KONSTRUKCÍ PŘED ZABETONOVÁNÍM MUSÍ BÝT PŘEVZATY STATIKEM NA STAVBĚ!
- INFORMACE Z TOHOTO DOKUMENTU MOHOU BÝT POUŽITY JENOM V SOUVISLOSTI S TÍMTO PROJEKTEM A NEMOHOU BÝT V ŽÁDNÉM PŘÍPADĚ BEZ VÝSLOVNÉHO SOUHLASU GENERÁLNÍHO PROJEKTANTA POZMĚŇOVÁNY
- TATO DOKUMENTACE JE CHRÁNĚNA AUTORSKÝM ZÁKONEM Č.121/2000 SB. A JE VLASTNICTVÍM AUTORA. NESMÍ BÝT BEZ SOUHLASU AUTORA POUŽÍVÁNA, KOPÍROVÁNA ČI POSKYTNUTA TŘETÍ OSOBE

NAVRŽENÉ BETONY:

BETON MUSÍ SPLŇOVAT POŽADAVKY ČSN EN 206-1; Z3
BETON ZÁKLADOVÉHO PASU: C25/30-XC2-CI 0,4-Dmax 22-S3
BETON STĚNY: C25/30-XC4, XF1-CI 0,4-Dmax 22-S3


KATEGORIE NÁVRHOVÉ ŽIVOTNOSTI: 4 (50 let)

BETONÁŘSKÁ OCEL:

BETONÁŘSKÁ VÝZTUŽ: B500B
TŘÍDA KONSTRUKCE Z HLEDISKA TRVANLIVOSTI: S4

KRYTÍ:

OHRADNÍ A DĚLÍCÍ ZDI: Cmin=50mm
Cnom=60mm

ODP. ZÁSTUPCE:	VYPRACOVAL:	HIP:		
ING. DAVID MAREČEK	ING. DAVID MAREČEK	ING. DAVID MAREČEK		
MÍSTO STAVBY: P. P. Č. 191, 192, K. Ú. ČESKÁ LÍPA				
INVESTOR: MĚSTO ČESKÁ LÍPA, NÁMĚSTÍ T. G. M. 1, 470 01 ČESKÁ LÍPA				
NÁZEV AKCE			FORMÁT	3x A4
REKONSTRUKCE OHRADNÍ A DĚLÍCÍ ZDI			DATUM	05/2017
Č. P. 127, K. Ú. ČESKÁ LÍPA			ÚČEL	DSP/DPS
			Č. ZAKÁZKY	ST-2017-080
NÁZEV VÝKRESU			Č. PARÉ	Č. VÝKRESU
ROZVINUTÝ ČELNÍ POHLED				D.1.2b-05