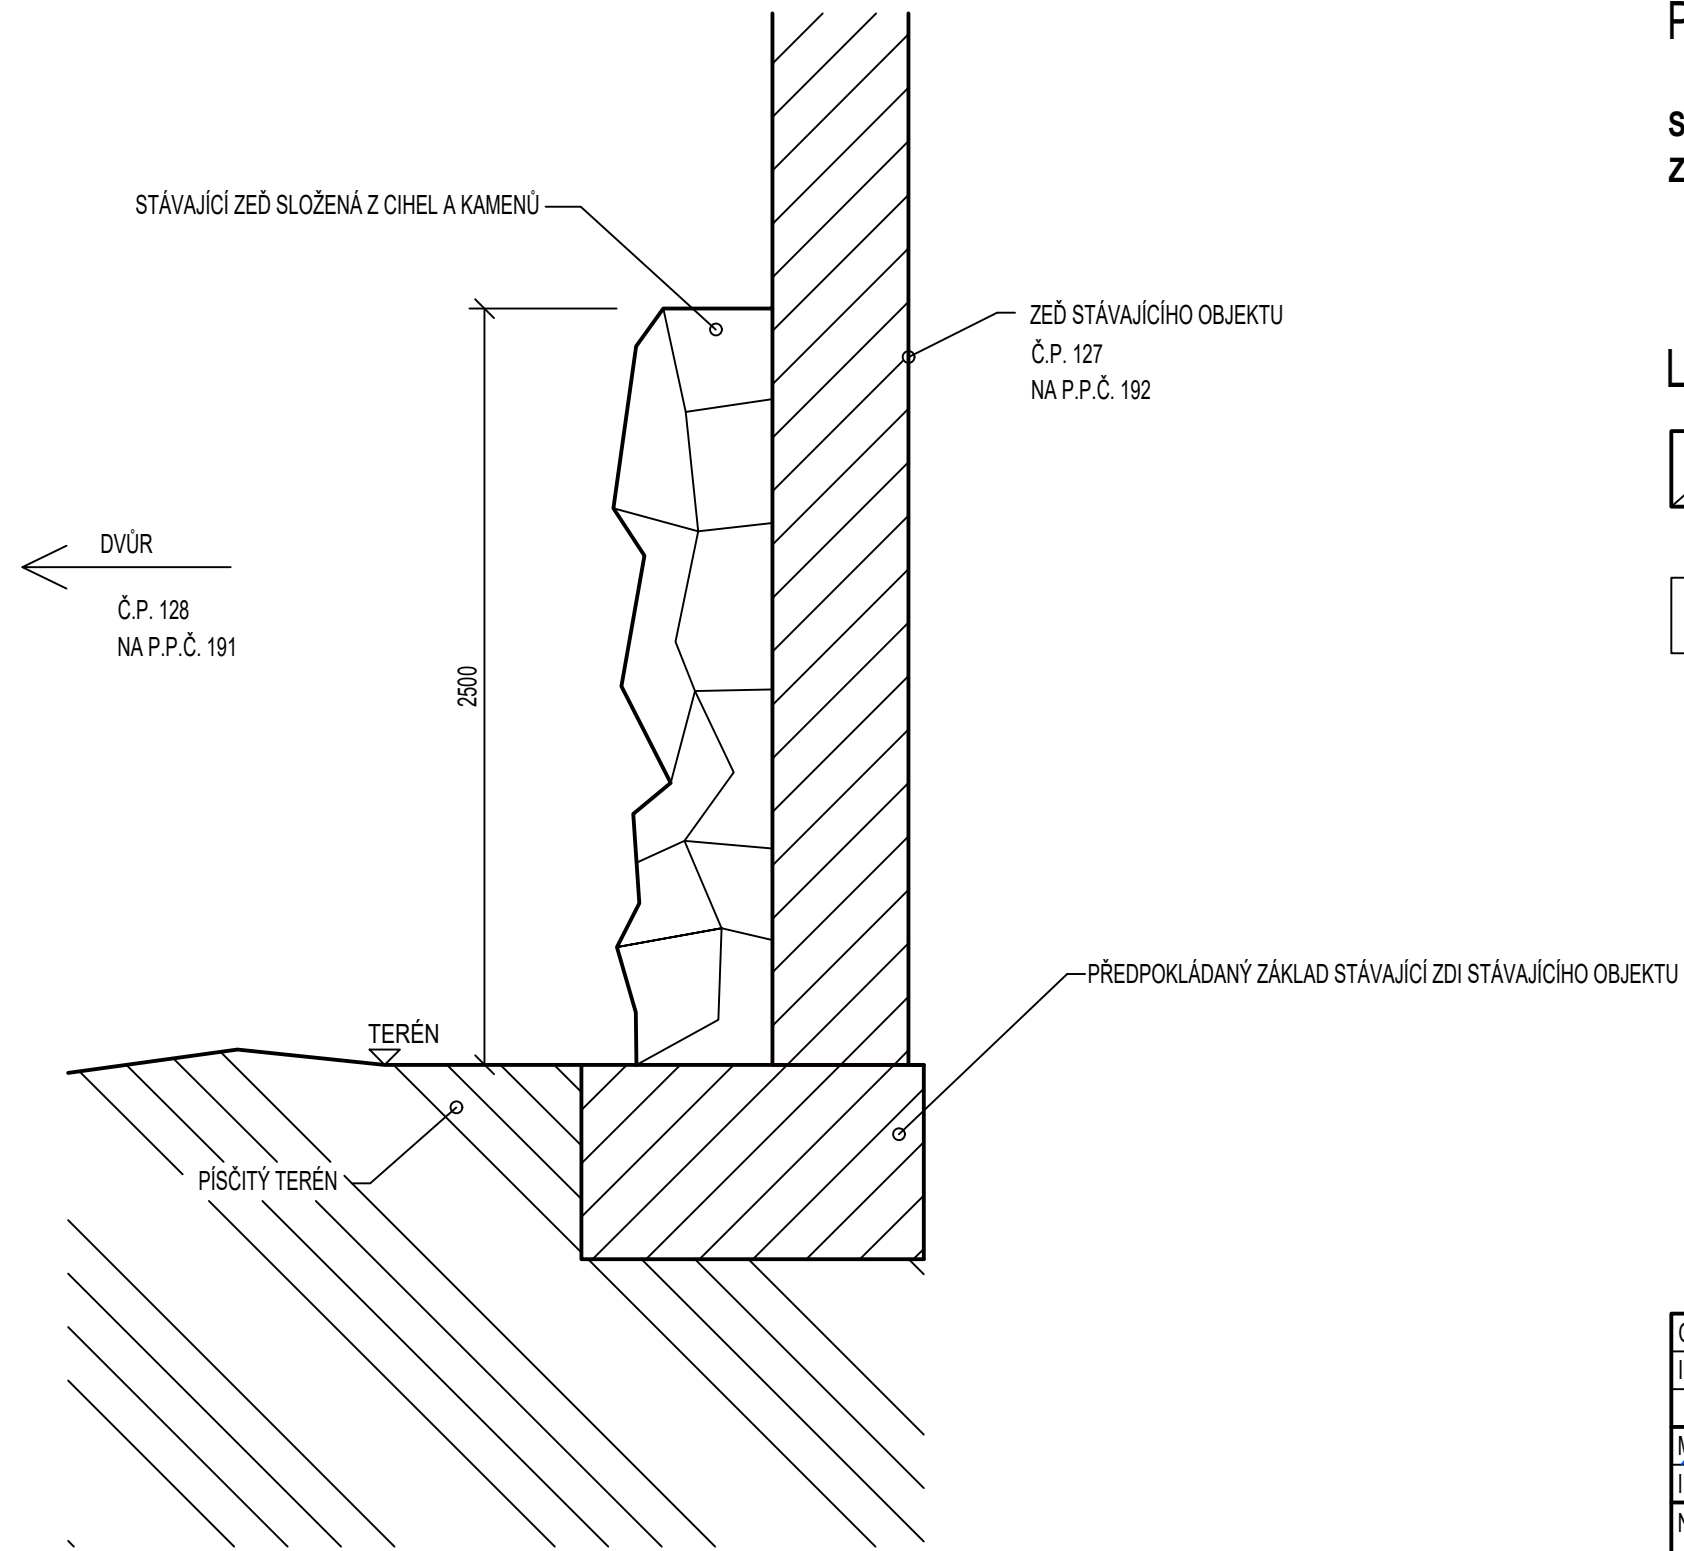


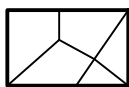
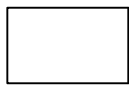
TYPICKÝ ŘEZ DĚLÍCÍ ZDÍ - STÁVAJÍCÍ STAV, M1:25



POZNÁMKY:

STÁVAJÍCÍ OPĚRNÁ STĚNA BUDE DEMONTOVÁNA A NÁSLEDNĚ BUDU Z DÍLCŮ ZTRACENÉHO BEDNĚNÍ VYBUDOVÁNA NOVÁ STĚNA.

LEGENDA MATERIÁLŮ:

-  STÁVAJÍCÍ ZEĎ VYSKLÁDANÁ Z KAMENŮ
-  ZÁKLAD PRO ZEĎ A STÁVAJÍCÍ OBJEKT

ODP. ZÁSTUPCE:	VYPRACOVAL:	HIP:														
ING. DAVID MAREČEK	ING. DAVID MAREČEK	ING. DAVID MAREČEK														
																
MÍSTO STAVBY: P.P.Č. 191, 192, K.Ú. ČESKÁ LÍPA			<table><tr><td>FORMÁT</td><td>2xA4</td></tr><tr><td>DATUM</td><td>05/2017</td></tr><tr><td>ÚČEL</td><td>DSP/DPS</td></tr><tr><td>Č. ZAKÁZKY</td><td>ST-2017-080</td></tr><tr><td>MĚŘÍTKO</td><td>Č. VÝKRESU</td></tr><tr><td>M 1:25</td><td>D.1.2b-06</td></tr></table>		FORMÁT	2xA4	DATUM	05/2017	ÚČEL	DSP/DPS	Č. ZAKÁZKY	ST-2017-080	MĚŘÍTKO	Č. VÝKRESU	M 1:25	D.1.2b-06
FORMÁT	2xA4															
DATUM	05/2017															
ÚČEL	DSP/DPS															
Č. ZAKÁZKY	ST-2017-080															
MĚŘÍTKO	Č. VÝKRESU															
M 1:25	D.1.2b-06															
INVESTOR: MĚSTO ČESKÁ LÍPA, NÁMĚSTÍ T. G. M. 1,470 01 ČESKÁ LÍPA																
NÁZEV AKCE																
REKONSTRUKCE OHRADNÍ A DĚLÍČÍ ZDI																
Č.P.127, K.Ú. ČESKÁ LÍPA																
NÁZEV VÝKRESU																
TYPICKÝ ŘEZ DĚLÍČÍ ZDÍ - STÁVAJÍCÍ STAV																