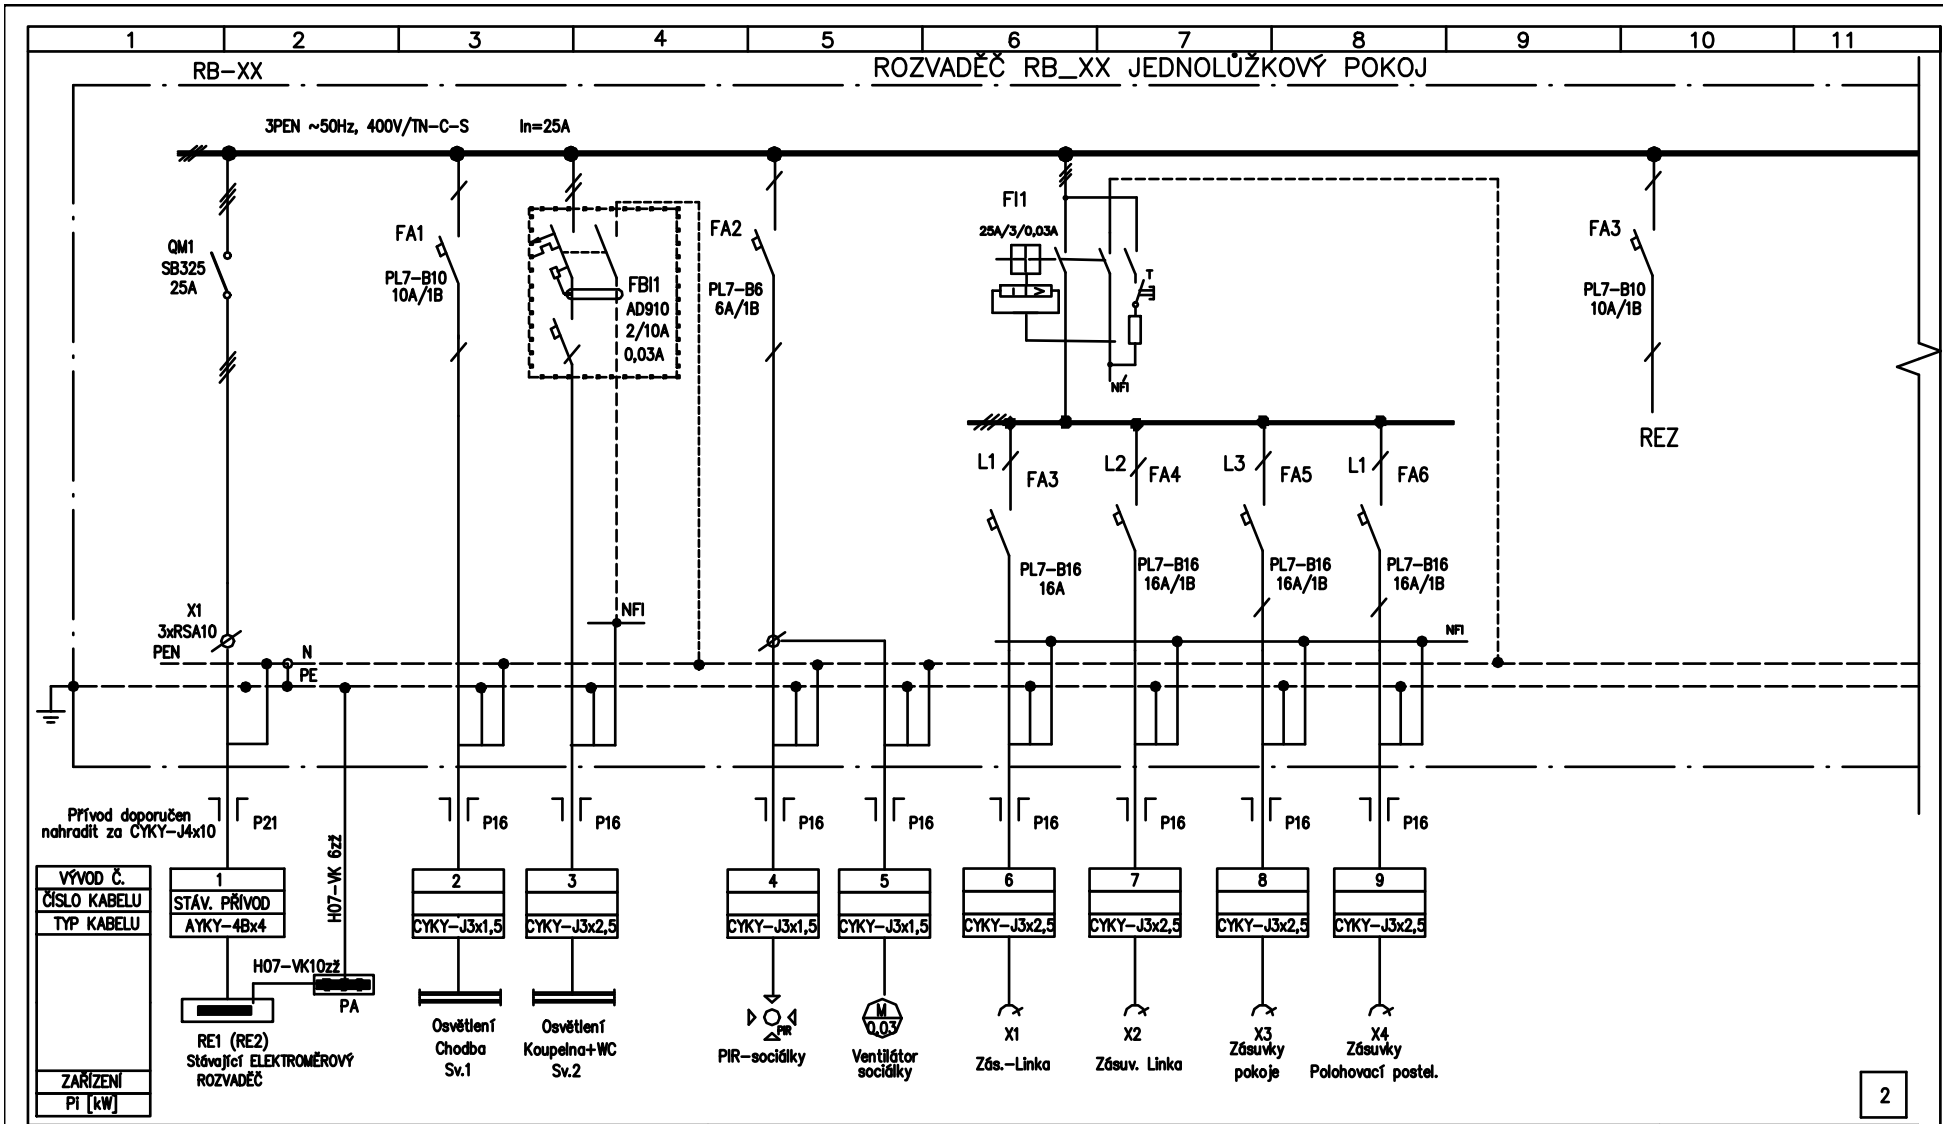

Dokumentace pro provádění stavby

Číslo listu	Celkem listů	Název:
		Rozvaděč RB_xx 1 lůžkový pokoj–jednopólové schéma

LIST Č.: 2
LISTŮ: 2

Č.REVIZE 001

ROZVADĚČ RB_xx–1 lůžkový–JEDNOPÓL. SCHÉMA

D.1.6. Silnoproudá elektrotechnika elektronické komunikace

Datum 11/17

Vyprac. J.GROLMUS

STAVEBNÍ ÚPRAVY DOMOVA PRO SENIORY NA BLATECH 3211 , ČESKÁ LÍPA

Dokumentace tech. a technol. zařízení

Investor: Město Česká Lípa, Náměstí T.G.M č.p.1

HIP : ING PETR KUČERA

ZAK. ČÍSLO: 17-1104-DPS

ARCHIVNÍ ČÍSLO:

17-1102-D.1.6-E-8