


- OBLOŽENÍ STOLUPACÍCH VZDUCHOVODŮ
SADROKARTONOVOU KONSTRUKCÍ, SKLADBA :
- VODOROVNÉ PROFILY 50*50 mm UKOTVENÉ K PODLAŽE
 - SVISLÉ PROFILY 50*50 mm
 - DVOJITÁ SADROKARTONOVÁ DESKA IMPEGNOVANÁ ZELENA 2600 *1250 , tl. 12,5 mm
 - PENETRACE
 - OBKLAD KERAMICKÁ DLAŽBA BILÁ LESK 150*150 mm
 - 2*REVIZNÍ DVÍŘKA MAGNETICKÁ POD OBKLAD 500*400 mm

- STÁVAJÍCÍ ZEMNÍ KANÁL PRO VEDENÍ VZDUCHOVODŮ
ŠÍŘKA 2400, HLoubKA cca 1100, KRYTÝ PZD DESKAMI
BUDE PROVEDENO:
- ROZKRYTÍ KONSTRUCCE Z PODLAHY KUCHYŇNĚ V PLOŠE 2400*2000 mm
 - DLE SITUACE VYJMUTÍ -DEMONTÁŽ STÁVAJÍCÍCH PZD DESEK
 - DLE SITUACE DALŠÍ OKONY K ODHALENÍ VZDUCHOVODŮ (PŘÍPADNĚ UBOURÁNÍ ZDĚNÝCH PRVKŮ, AL.)
 - TAK, ABY BYLO UMOŽNĚNO NÁPOJENÍ NOVÝCH VZDUCHOVODŮ
 - ZASLEPENÍ NADALE NEPOUŽÍVANÝCH VZDUCHOVODŮ
 - VYZDĚNÍ 2 ks NOSNÝCH PILÍRKŮ CÍHLA PLNÁ NA MVC 290*290–cca 730 mm
 - OSAZENÍ OCELOVÉHO PROFILU 1 120 –cca 1630 mm
 - DOZDĚNÍ, DOPLNĚNÍ VYBOURANÝCH KONSTRUKCÍ DLE SITUACE
 - OSAZENÍ PŮVODNÍCH POKRACENÝCH PZD DESEK (VARIANTNĚ NOVE DESKY)
 - OSAZENÍ KARI SÍŤE 100*100 – V PLOŠE cca 1500*1500 mm
 - DOBETONOVÁNÍ PODLAHY
 - POLOŽENÍ NOVE KERAMICKÉ DLAŽBY 150*150 mm PROTISKLUZOVÉ DRUH A ODSTÍN DLE STÁVAJÍCÍ

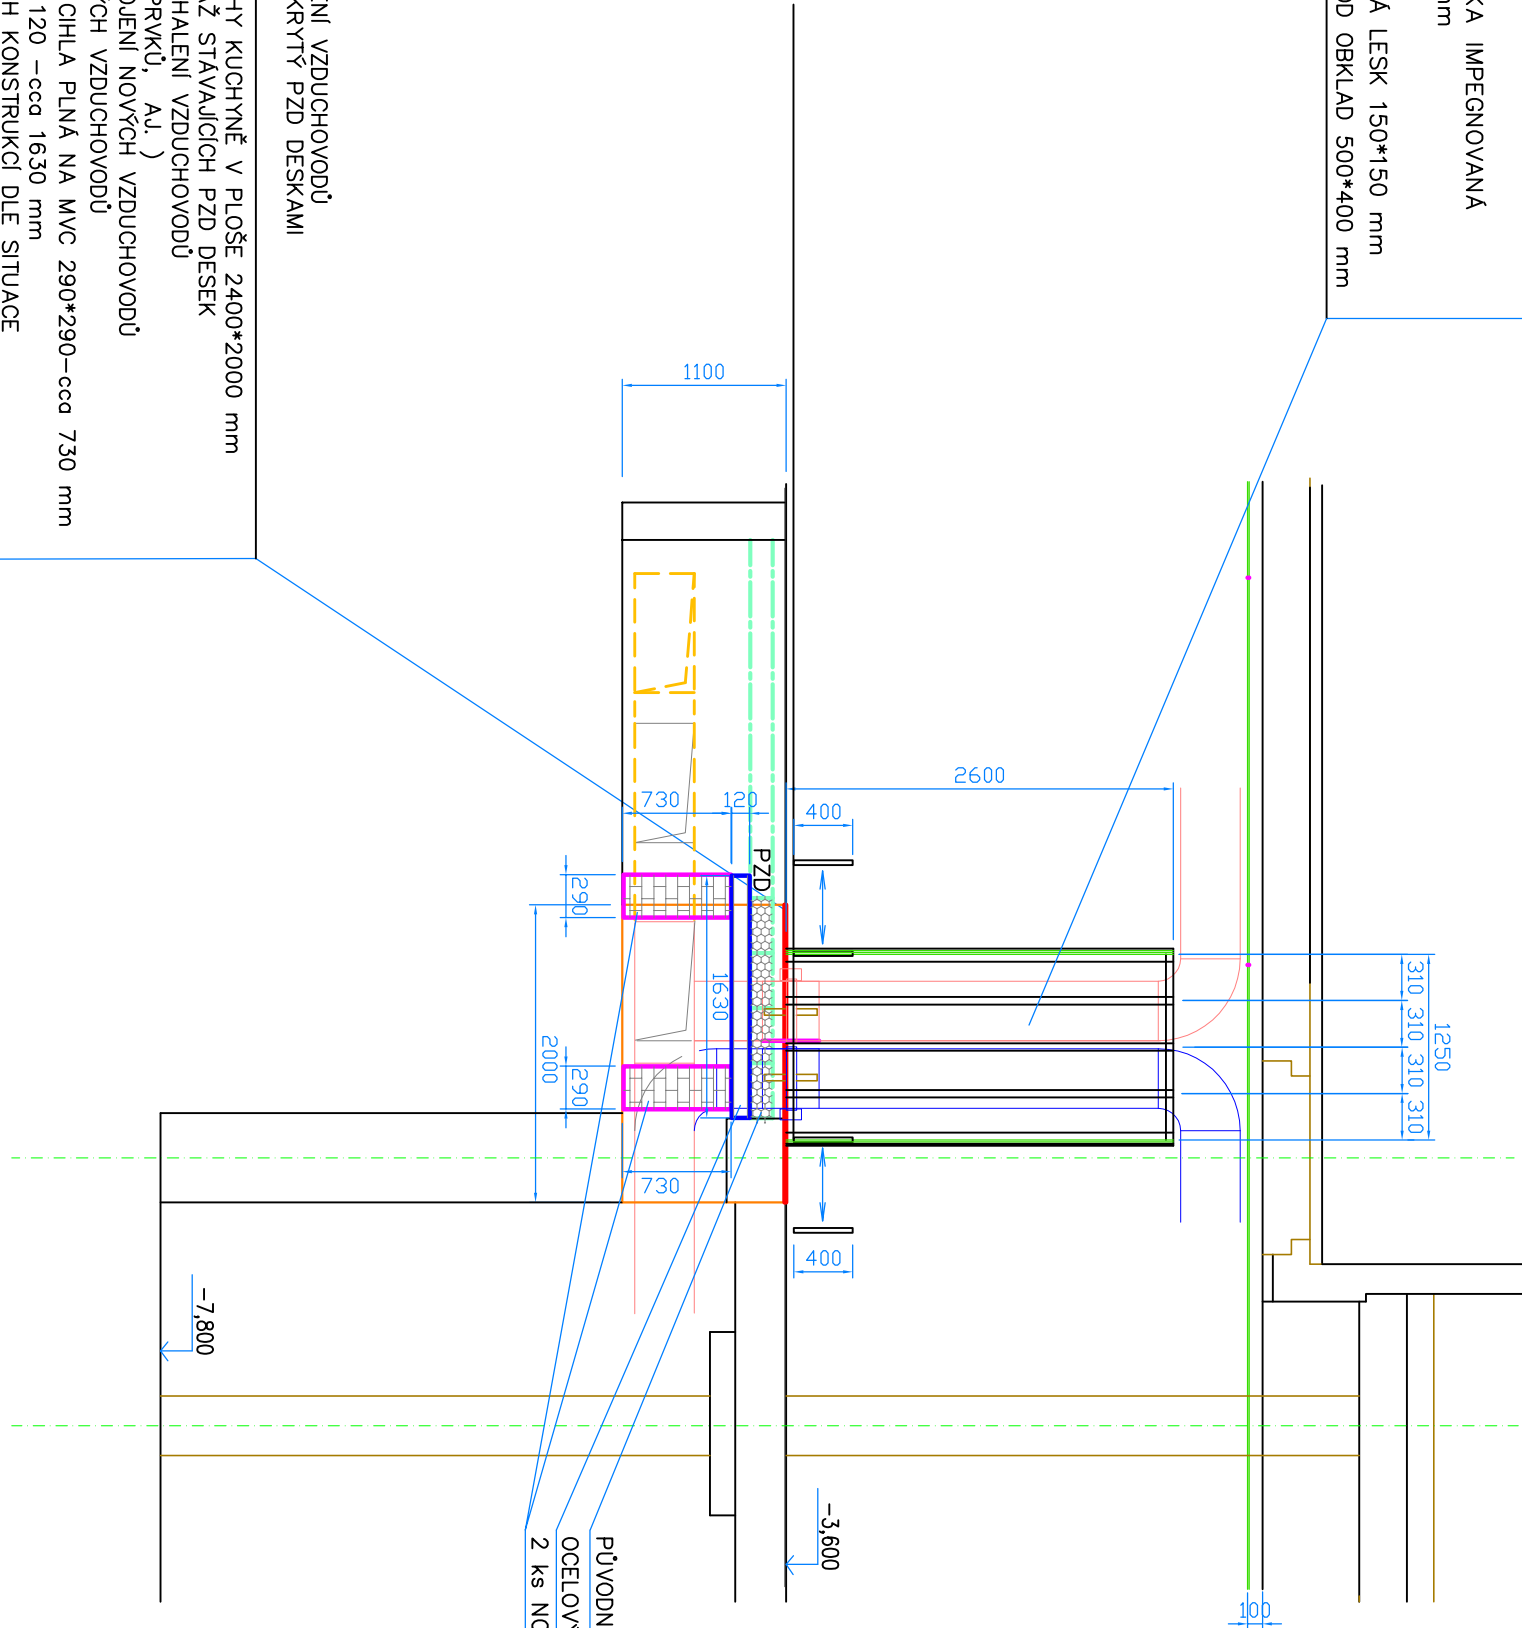

POZNÁMKA :

- ŘEŠENÍ ÚPRAV ZEMNÍHO KANÁLU JE NAVRŽENO POUZE NA ZÁKLADĚ ÚDAJŮ Z PŮVODNÍ DOKUMENTACE STAVBY Z DŮVODU PRACÍ V KUCHYŇNÍ NEBYLO MOŽNÓ PROVĚST PŘEDBĚŽNĚ ROZKRYTÍ A SONDY SKUTEČNÝ STAV KONSTRUKCÍ ZEMNÍHO KANÁLU PROTO BUDE ZNÁM AŽ PO JEHO ROZKRYTÍ A DLE TOHO BUDOU NAVRŽENÁ OPATŘENÍ V PŘÍPADĚ POTŘEBY PŘÍZPŮSOBENA
- PŘED PŘÍPRAVOU ZAKÁZKY JE NUTNO PROVĚST PROHLIDKU NA MÍSTĚ !
- PŘI MONTÁŽI A PROVOZU JE NUTNO DODRŽET VEŠKERÉ TECHNICKE POKYNY DODAVATEL A PROVOZOVATEL JE POVINN SE S VEŠKERÝMI TĚMITO POKYNY SEZNAMIT A ŘÍDIT SE JIMI
- S položkami uvedenými ve výkresech, výkresach a technické zprávě veškeré s nimi spojené práce, které jsou započítány pro provedení kompletní dodávky a to i když nejsou zvýšit uvedeny ve výkresech výměr. To znamená, že veškeré položky patřné z výkazu, výkresu a technických zpráv je třeba v nabídkové ceně doplnit a ocenit jako kompletně vykonané práce včetně materiálů, nářadí a strojů nutných k práci, i když nejsou ve výkresech výpočty zvýšit.
- Zhotovitel v rámci nabídkového řízení nebo přípravy díky musí provést kompletní analýzu zakázky a v případě, že má pochyby stran plánovaných položek ve výkresech, výkresach a zprávách, má za povinnost toto sdělit před odevzdáním nabídkové ceny. Po odevzdání nebude brán na položky nutné k dokončení díla zřetel.

HP :	Zodpovědný proj. :	Vypracoval :	Kreslil :	Číslo poté :
Místo :	Jiří Černý	Libor Kotek	HP Deskjet 1280	.
Investor :	Česká Lípa		Datum :	03/2018
Název díky :	Město Česká Lípa, nđm.T.G.M.1 470 36 Česká Lípa		Formát :	A2=4*A4
			Měřítko :	1:50
			Výkonová fáze :	Projekt pro provedení stavby
Část :	Základní škola Sever, Školní ulice 2520, Česká Lípa		Číslo zakázky :	01 03 18
	SO-03 STAVEBNÍ ČÁST		Číslo přílohy :	01 03 18/ 07 – S
	OBJEKT A1, KUCHYŇNĚ –ŘEZY A-A, B-B			
	STAVEBNÍ ÚPRAVY– PODLAHA, ZEMNÍ KANÁL			
	OBLOŽENÍ SVISLÝCH VZDUCHOVODŮ			