



člen skupiny MVV Energie CZ

Město Česká Lípa

Č.j.: MUCL/55656/2018

Doručeno: 17.05.2018

Počet listů dokumentu: 1

Počet listin, příloh: 0 listů/svazků: 0

Počet a druh nelistinných př.: :



cel lip18j00c3z

Město Česká Lípa

Ing. Hana Ezrová

náměstí T.G. Masaryka 1

470 36 Česká Lípa

značka:

vyřizuje:

V České Lípě, dne:

FH/V-45/2018

František Horyna, tel. 487805908(14)

e-mail: frantisek.horyna@clt.mvv.cz

16.5. 2018

Věc: Zákres sítí ve správě ČLT a.s. ke stavbě „ Česká Lípa, lokality pro umístění dětského hřiště .“

V zájmovém území budoucí stavby se nachází energetické zařízení provozované naší společností :

Předizolované horkovodní nebo teplovodní potrubí, optochráničky, silový a sdělovací kabel, viz přiložený náčrtek tepelných sítí v katastrální mapě formát A4 v měřítku 1: 500.

Současně upozorňujeme, že uvedené teplotárenské zařízení je ve vlastnictví společnosti Českolipské teplo a.s., Kutvirtova 339/5 150 00 Praha 5 s doručovací adresou Liberecká 132, 470 01 Česká Lípa, který jako vlastník je oprávněn vydat vyjádření ke stavbě.

Příloha : zákres vedení tepelných sítí v kat. mapě 4 x A4 měř. 1 : 500




ČESKOLIPSKÁ TEPLÁRENSKÁ a.s.

Liberecká 132
470 01, Česká Lípatel.: 487 805 901
e-mail: clt@mvv.cz


IČ: 646 53 200, DIČ: CZ64653200

Ing. Jan Sulík

místopředseda představenstva

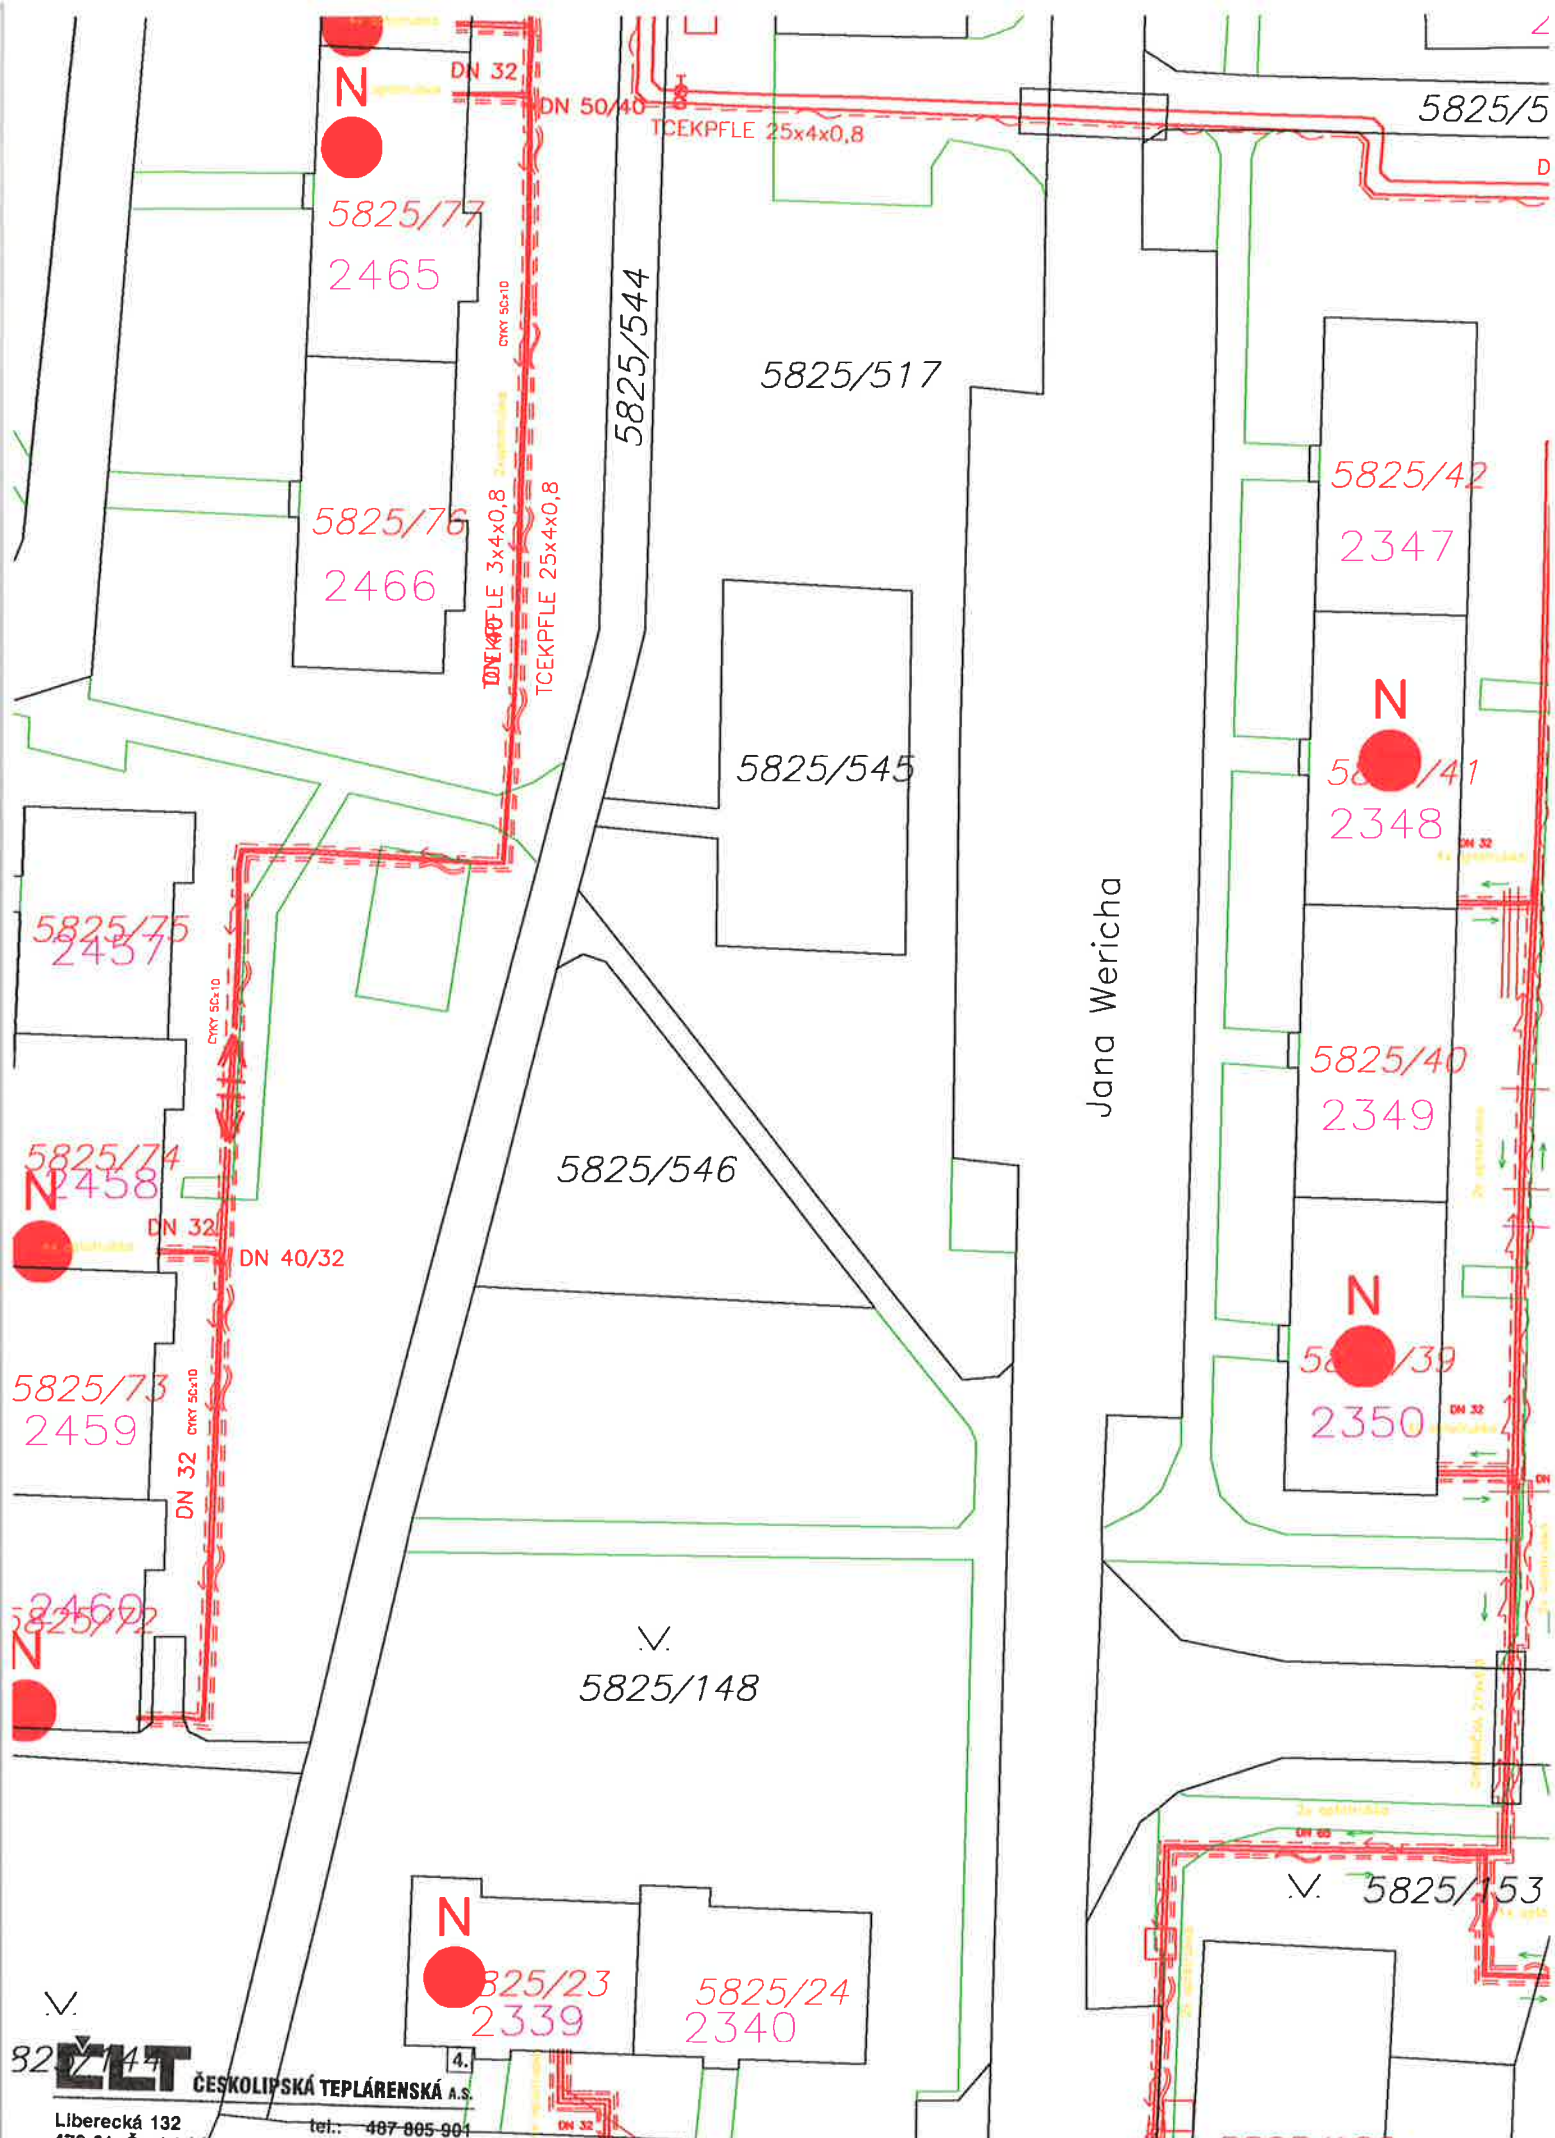

5786/170

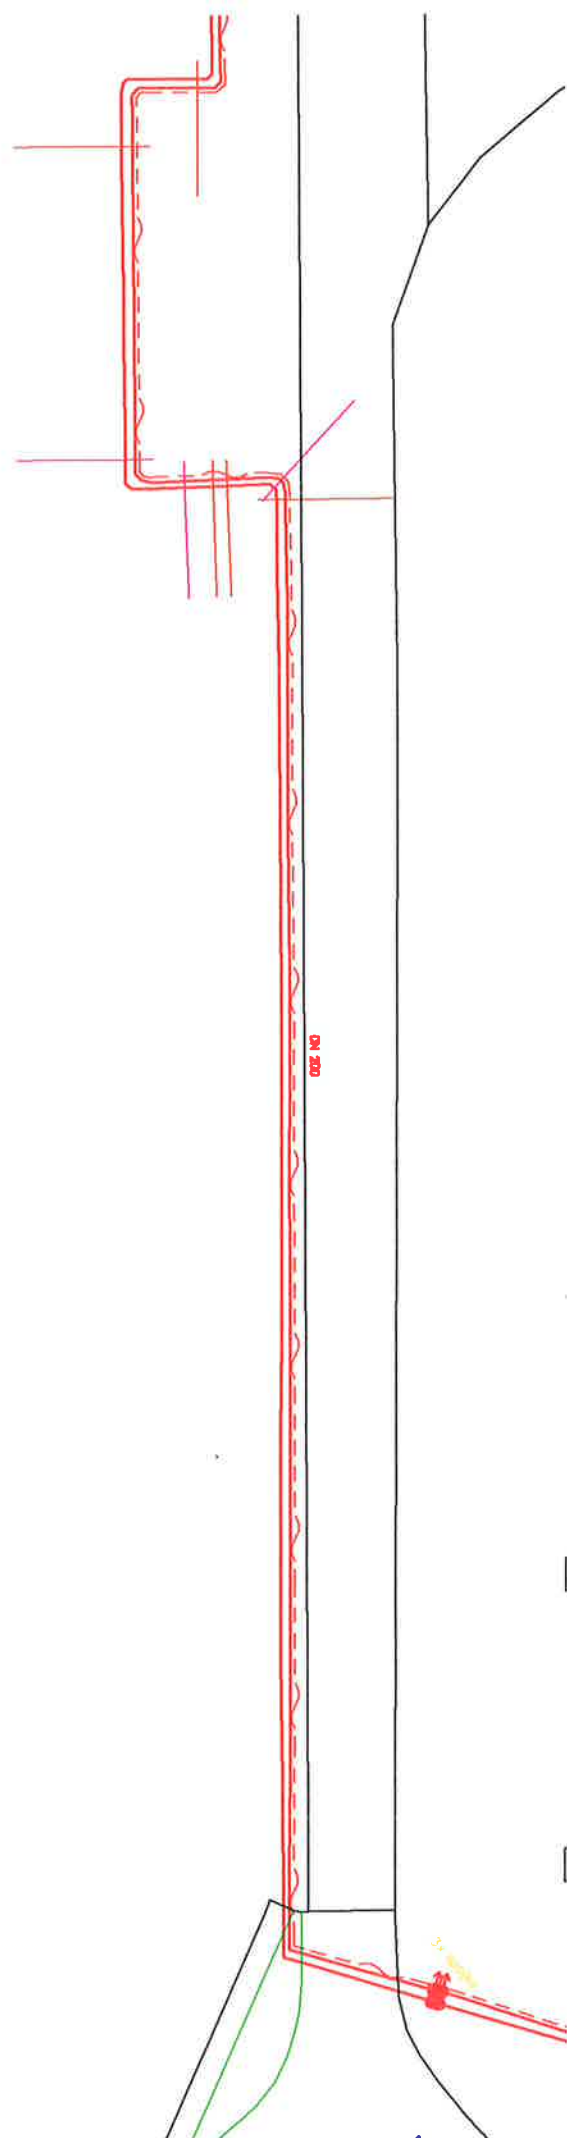

ČESKOLIPSKÁ TEPLÁRENSKÁ a.s.

Liberecká 132
470 01, Česká Lípa

tel.: 487 805 901
e-mail: clt@mvv.cz

IČ: 646 83 200, DIČ: CZ64683200


4.

FH/V-45/2018

MĚR. 1:500

str. 2/4

Handwritten signature

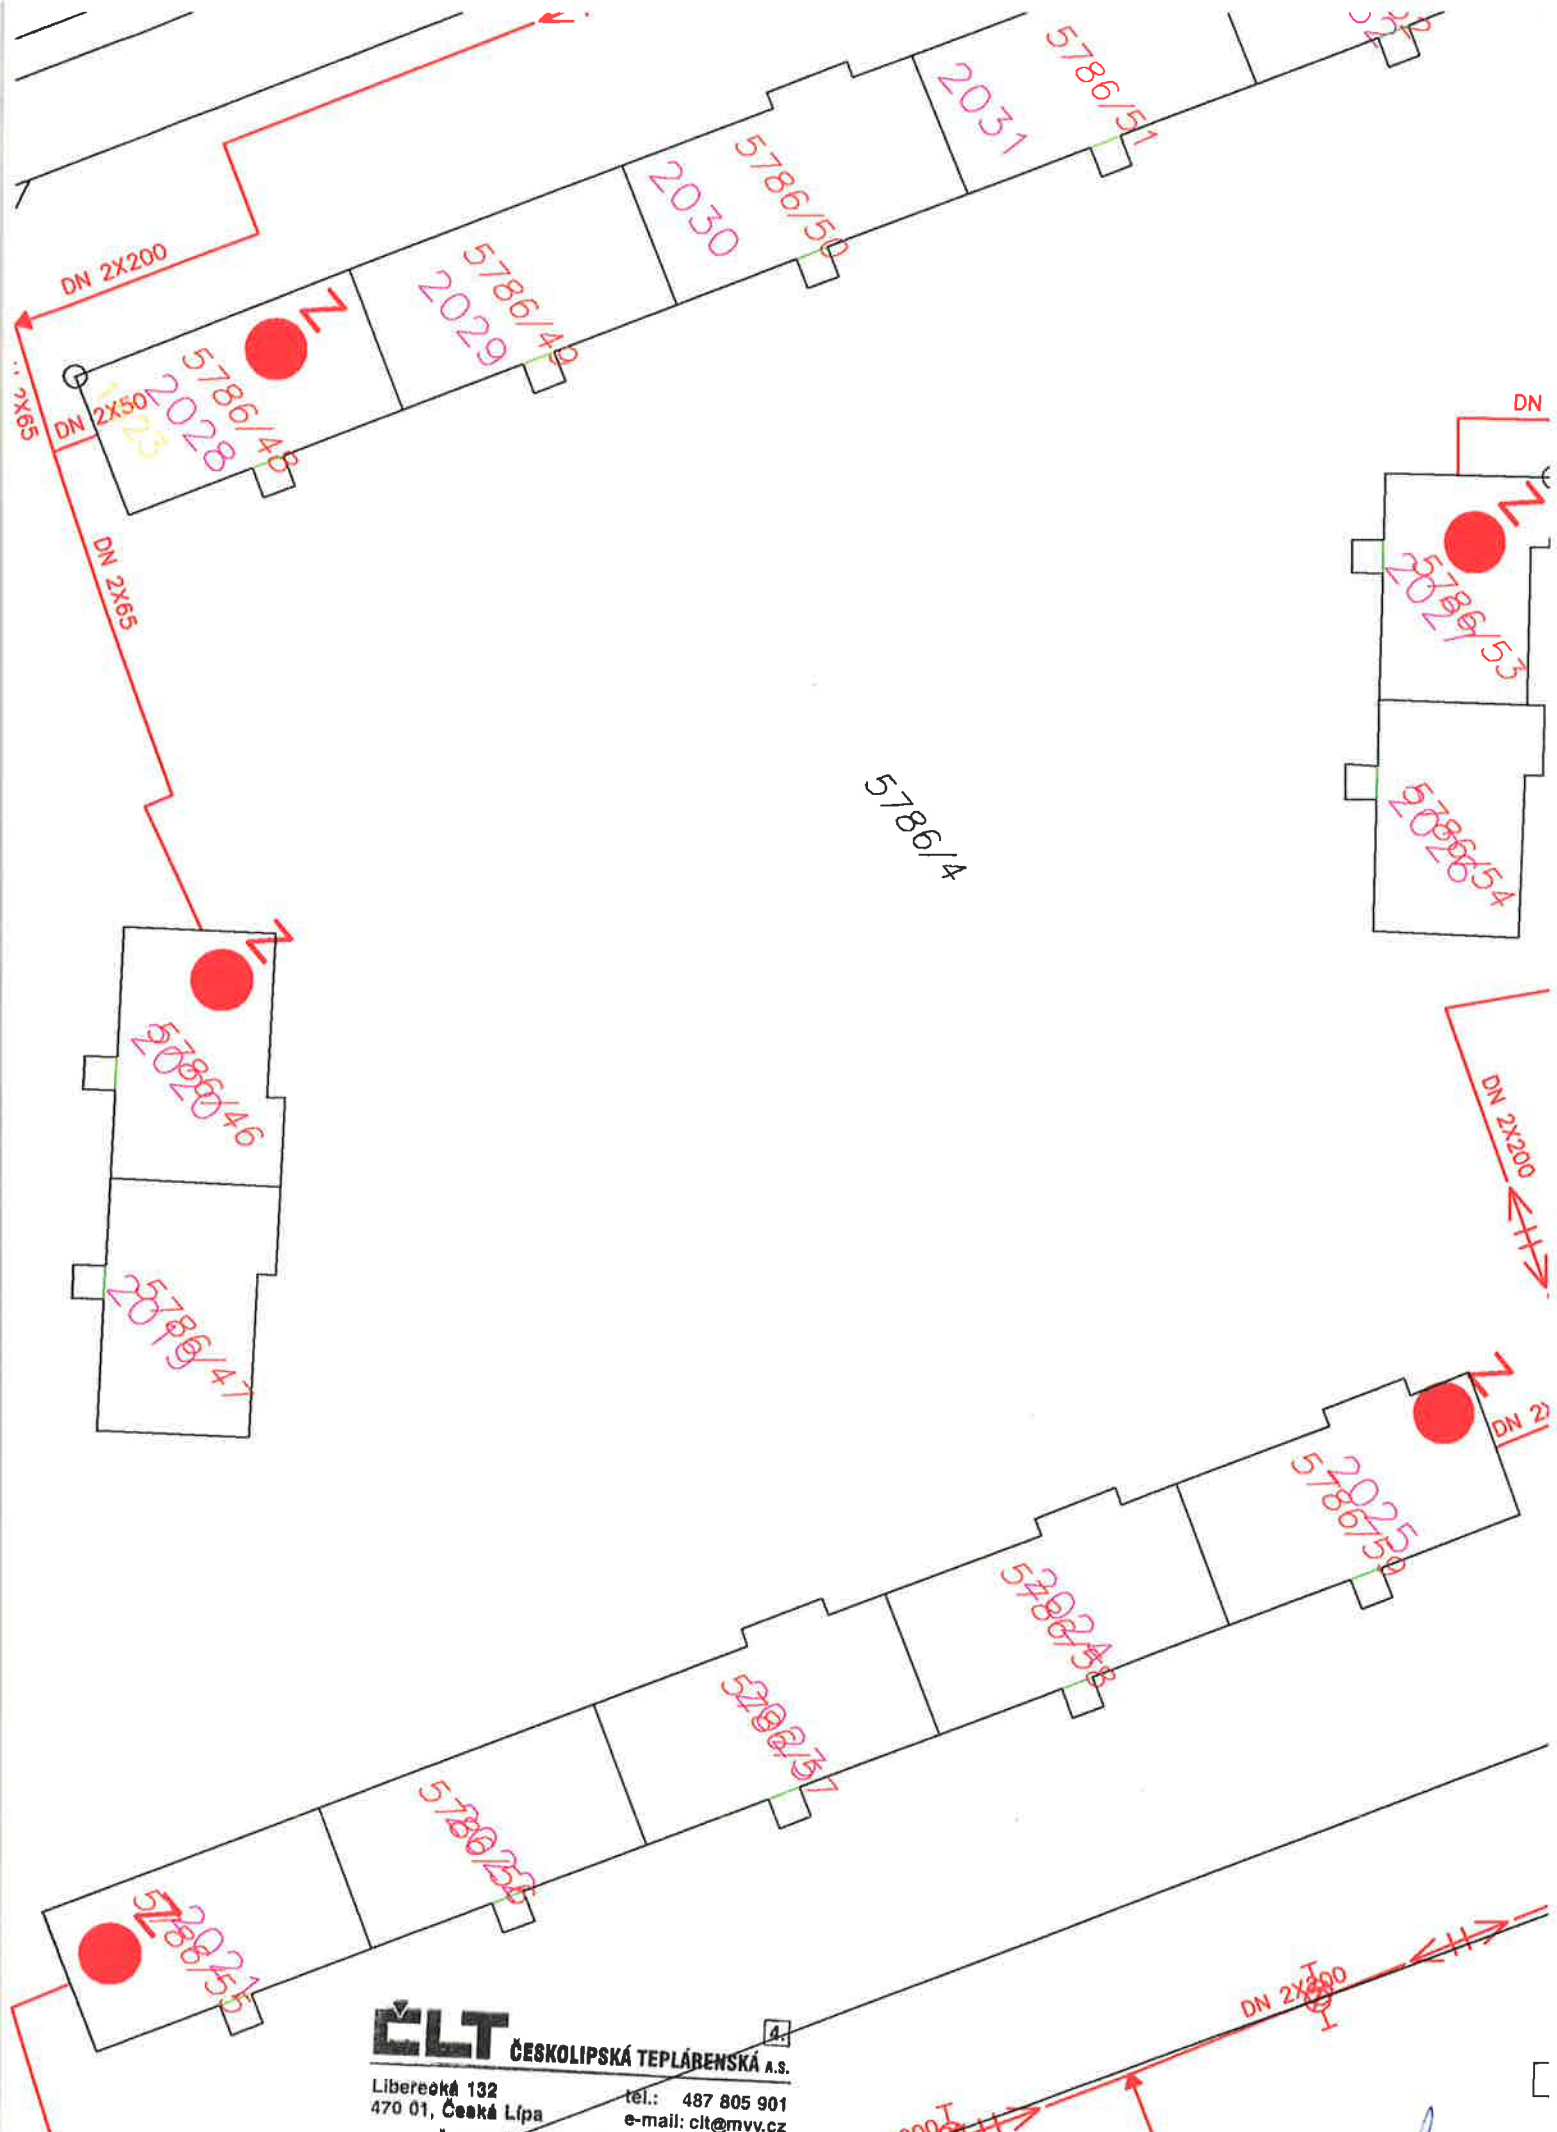


CLT ČESKOLIPSKÁ TEPLÁRENSKÁ A.S.
Liberecká 132 tel.: 487 805 901
470 01, Česká Lípa e-mail: clt@mvl.cz
IČ: 648 53 200, DIČ: CZ64653200

FH/V-45/2018

MER 1:500

sta. 3/4

thgum

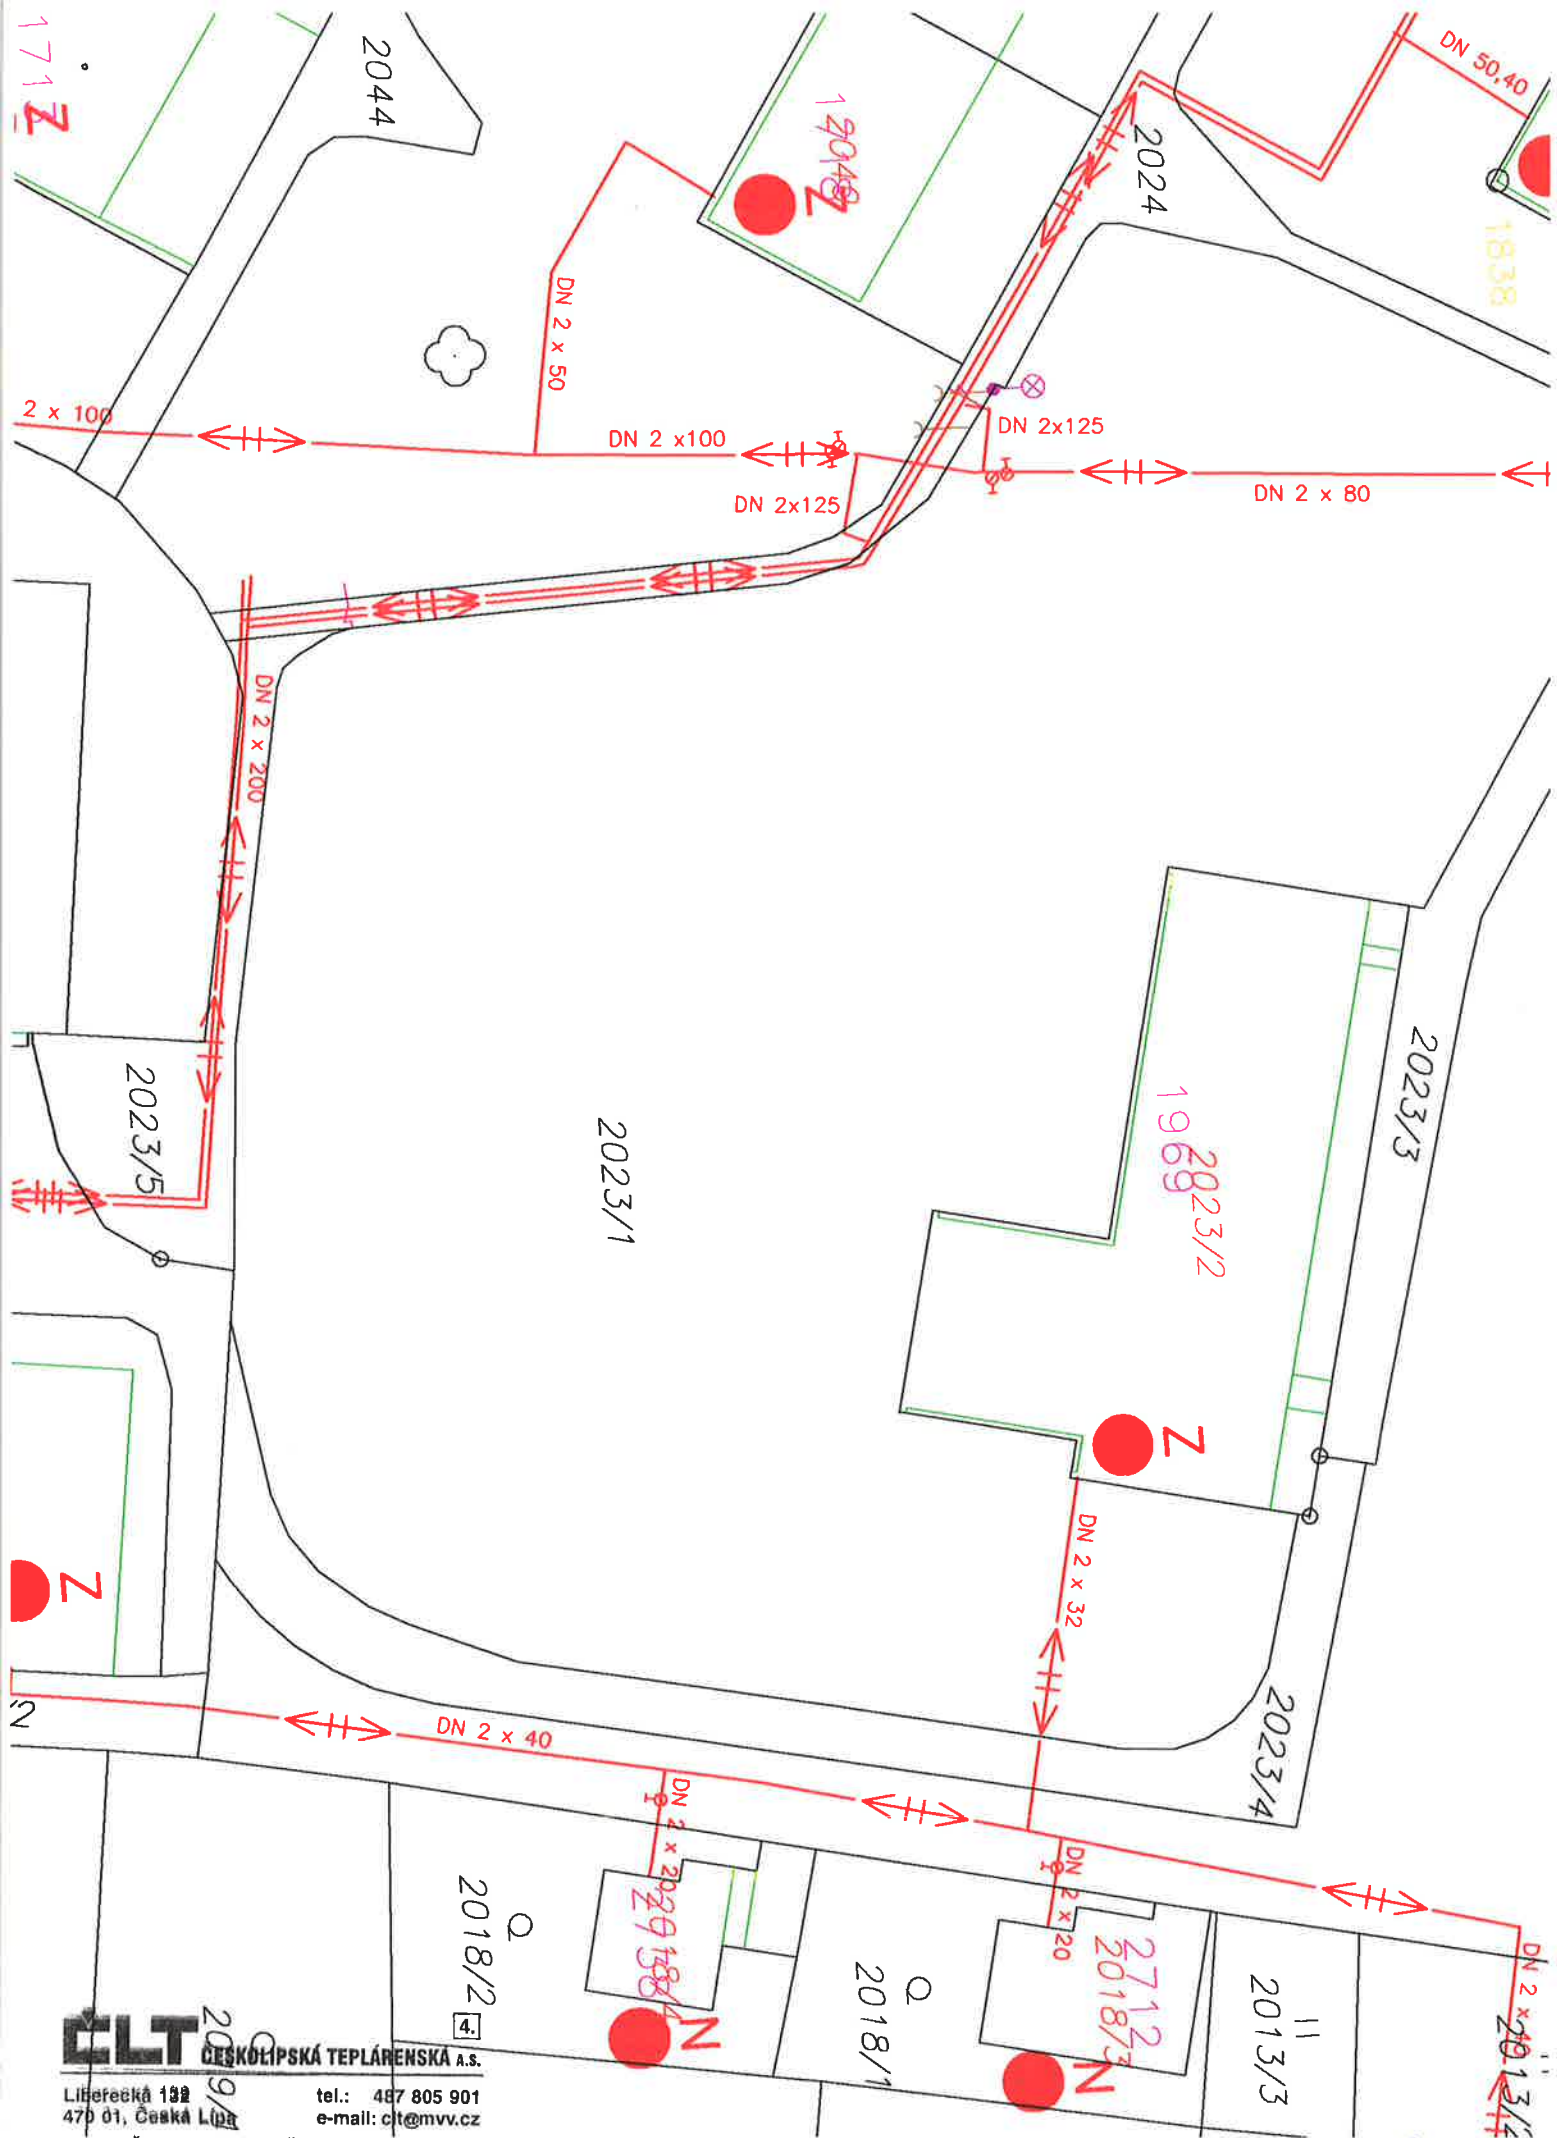

CLT ČESKOLÍPŠKÁ TEPLÁRENSKÁ A.S.

Liberecká 132
470 01, Česká Lípa

tel.: 487 805 901
e-mail: clt@mvv.cz

IČ: 646 53 200, DIČ: CZ64653200

FH/V-45/2018

MĚŘ. 1:500

str. 4/4

Signature