




Čestodovce u České Lípy		
kon. – žilice	nezp. cesta	
	452	398/3
Kg/1		

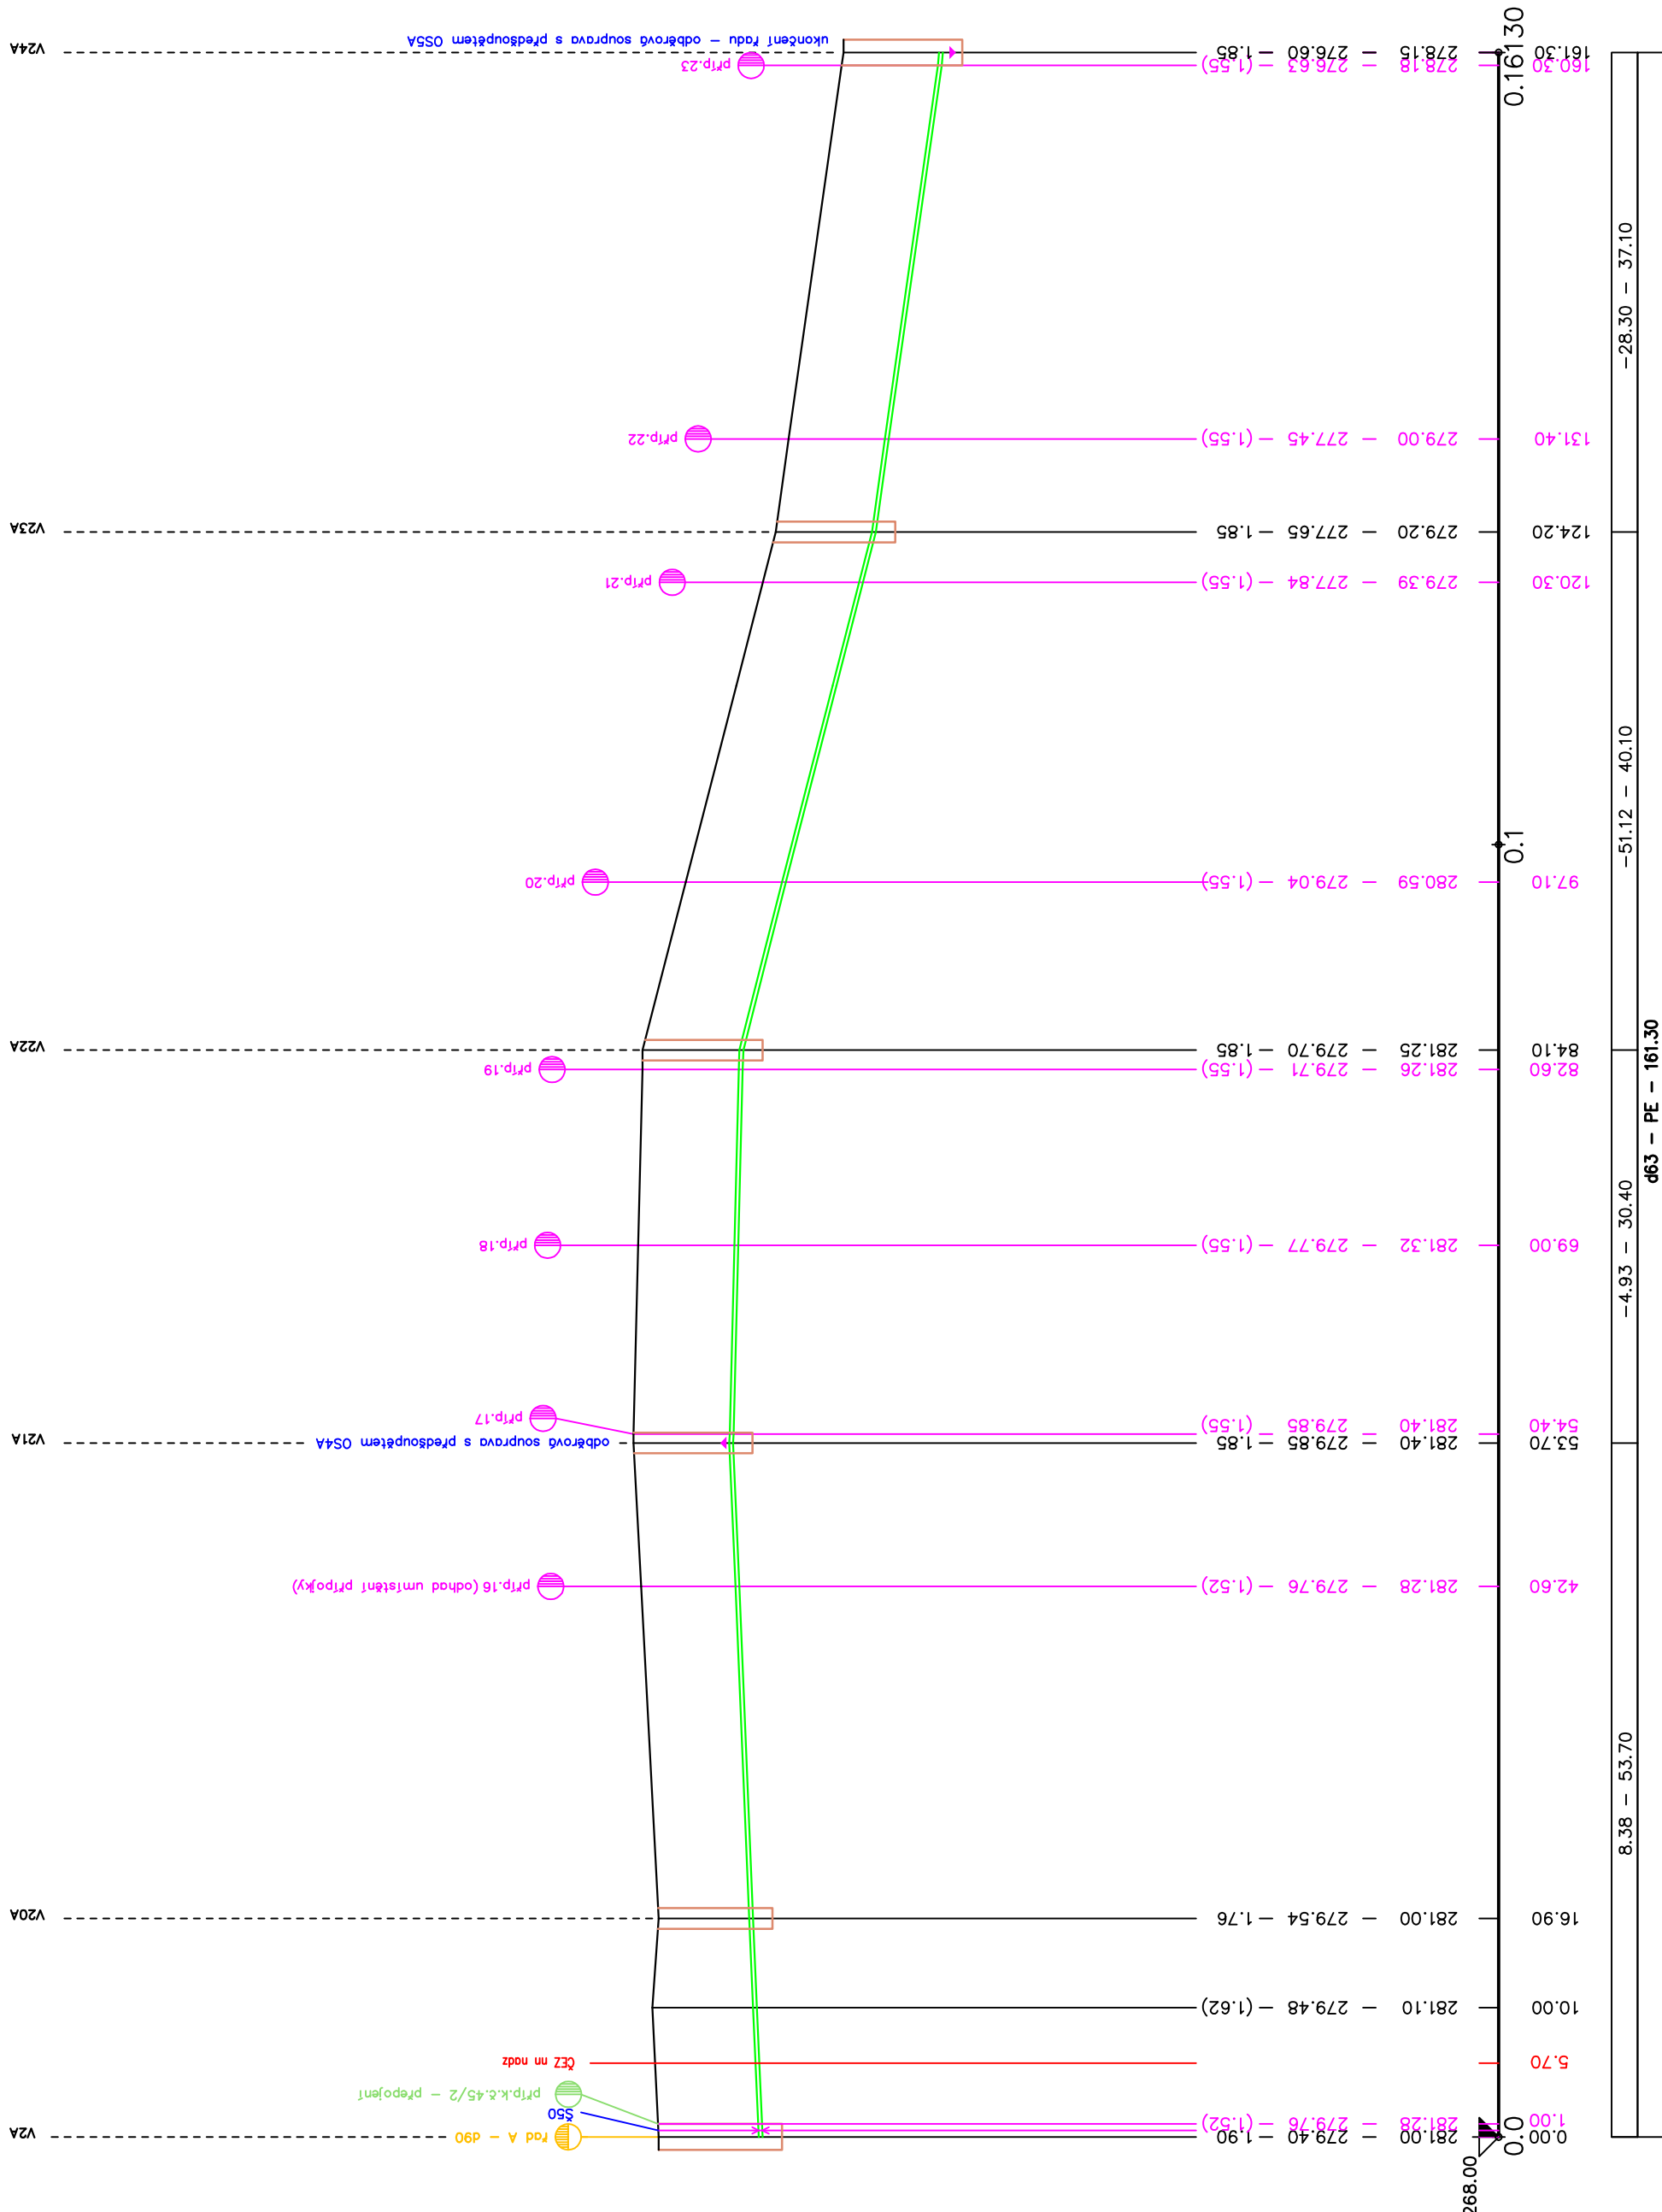

ÚZEMÍ  
POVRCH ÚZEMÍ  
PARCELNÍ ČÍSLO

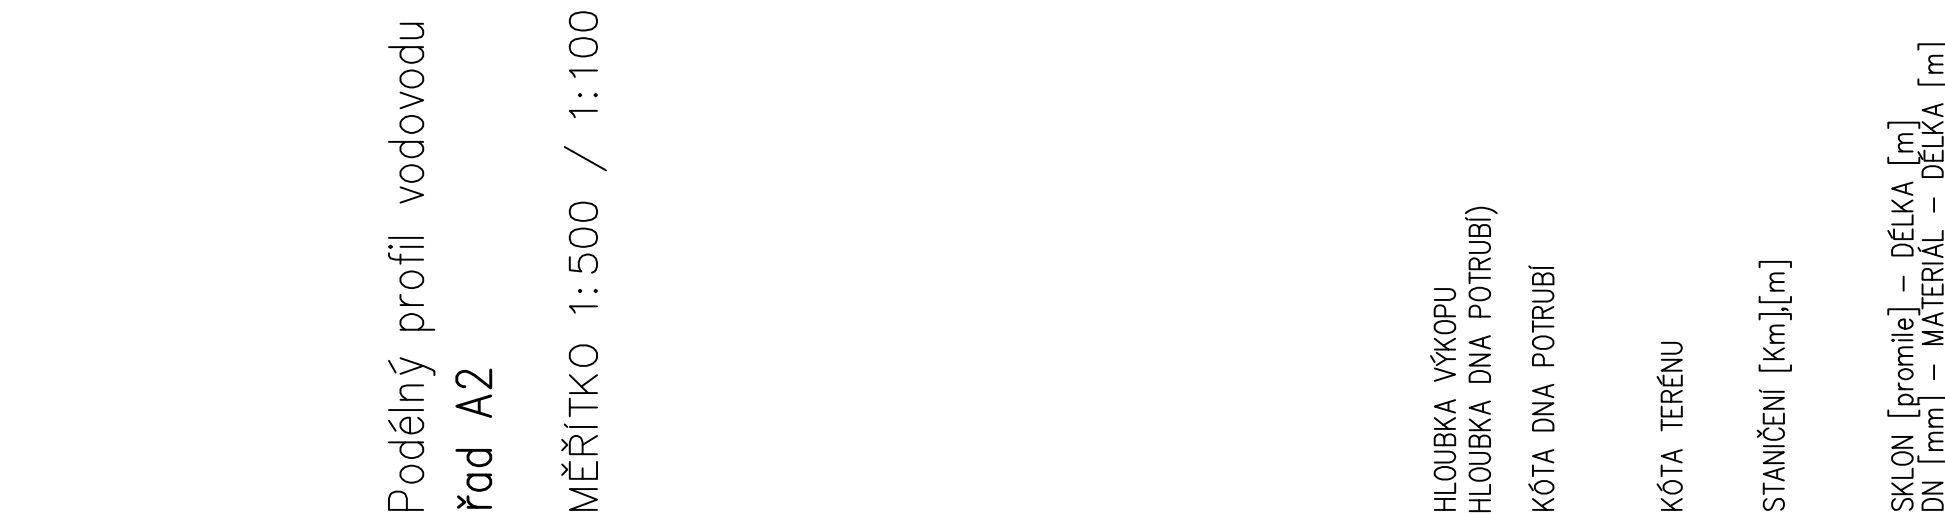

ÚZEMÍ  
POVRCH ÚZEMÍ  
PARCELNÍ ČÍSLO

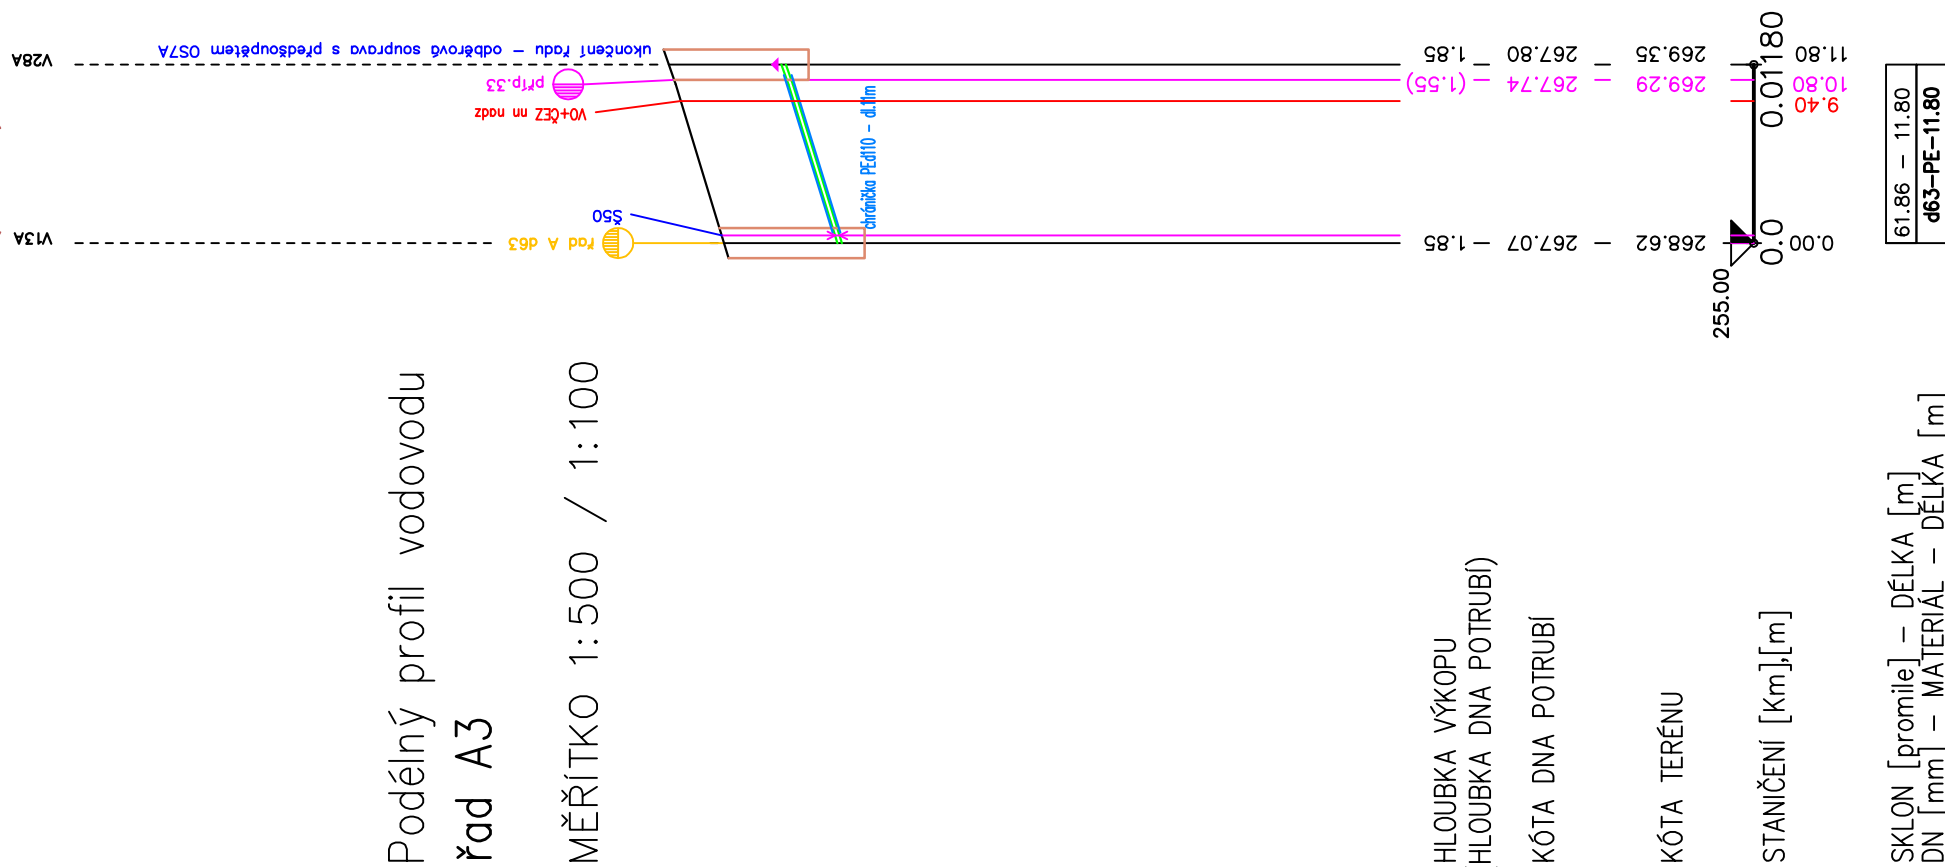

PODÁVATEL ZAUSTÍ PO PŘEDÁVÁNÍ STAVENIŠTE  
PODLE VÝTYČENÍ, PŘÍP. OVĚŘENÍ VŠECH STAVAJÍCÍCH  
PODZEMNÍCH ZAŘÍZENÍ PŘÍSLUŠNÝMI SPRÁVCÍ.  
PODZEMNÍ BUDĚ ŘADNĚ ZAZNAMENÁNO  
V STAVEBNÍM DENÍKU.  
PODÁVATEL NESMÍ ZAHÁJIT VÝKOPOVÉ PRÁCE  
PŘED VÝTYČENÍM A OVĚŘENÍM STAVU  
PODZEMNÍCH ZAŘÍZENÍ ZASTUPCÍ SPRÁVCŮ.

Originál:	Zpracováno	<b>GREBNER</b> INŽENÝRSKÁ A PROJEKTOVÁ KANCELÁŘ, spol. s r.o. Jeseniova 52, 130 00 Praha 3 tel: 222 611 405 e-mail: grebner@grebner.cz	Zpracováno listů:	Parčí:	výtahový systém: BPV, audiotiskový systém: S-JTS
Kciv / Člov. / Umělecký / Česká Lupa	SCD objemů: B05-Z040515		Zodp. projektant:	Ing. Hartmann	
Název alok:			Vypracoval:	Ing. Vokurková	
			Kontrola:	Ing. Vlček	
			HP:	Ing. Vokurková	
			Měřítko:	Formát:	
				1:500/100	5x4
					12/2017
Priloha:			Celá zakázka:	P61 2060/15	Slupka
			Celá příloha:		Značka
				D.3.2	