




POHLED OD DRÁHY

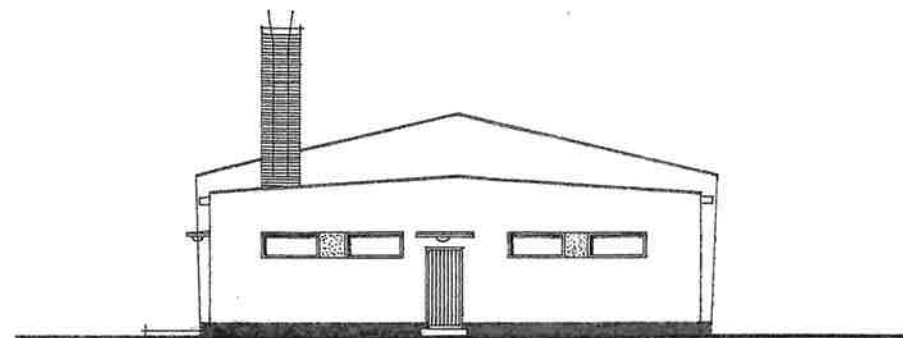


POHLED SEVEROVÝCHODNÍ

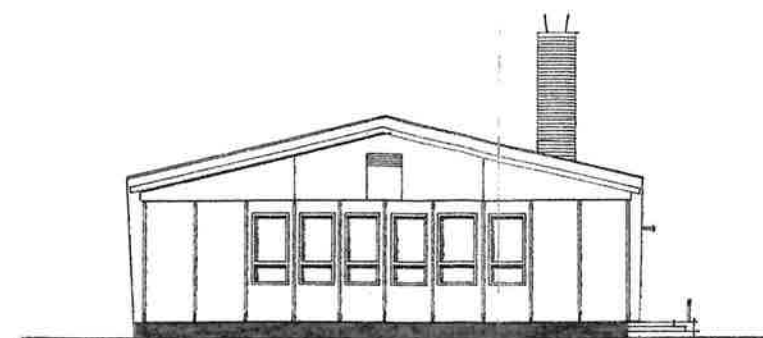

POHLED OD ŘEKY

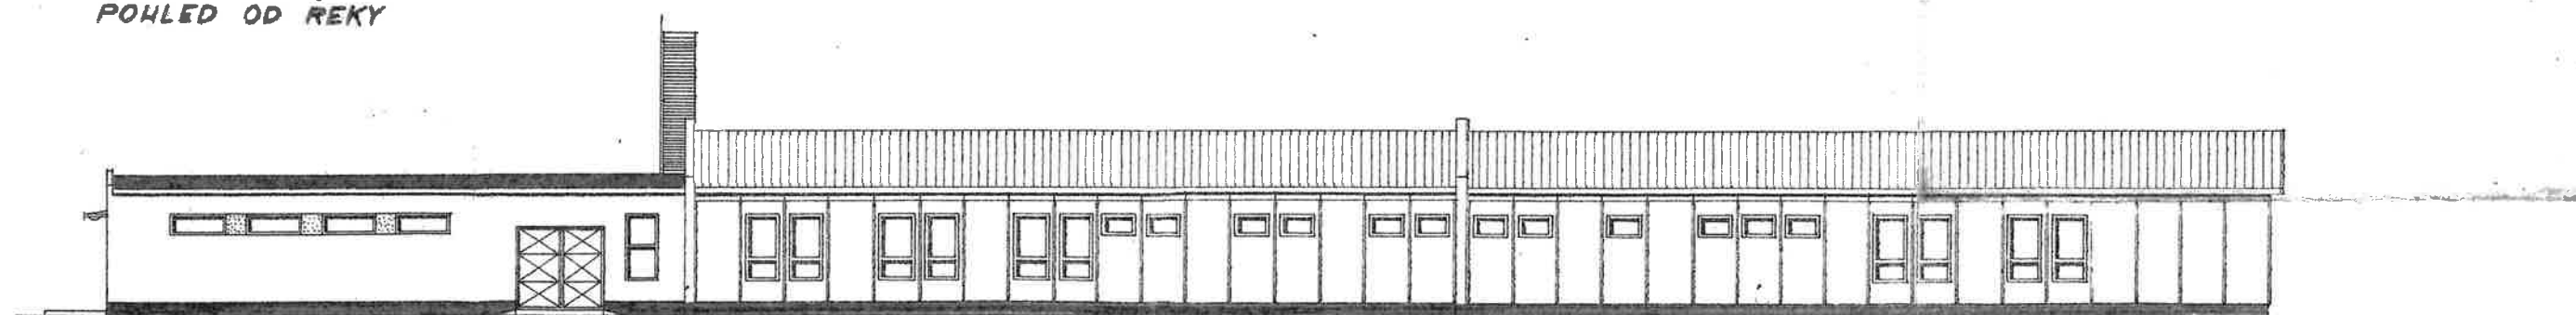

POHLED OD STADIONU

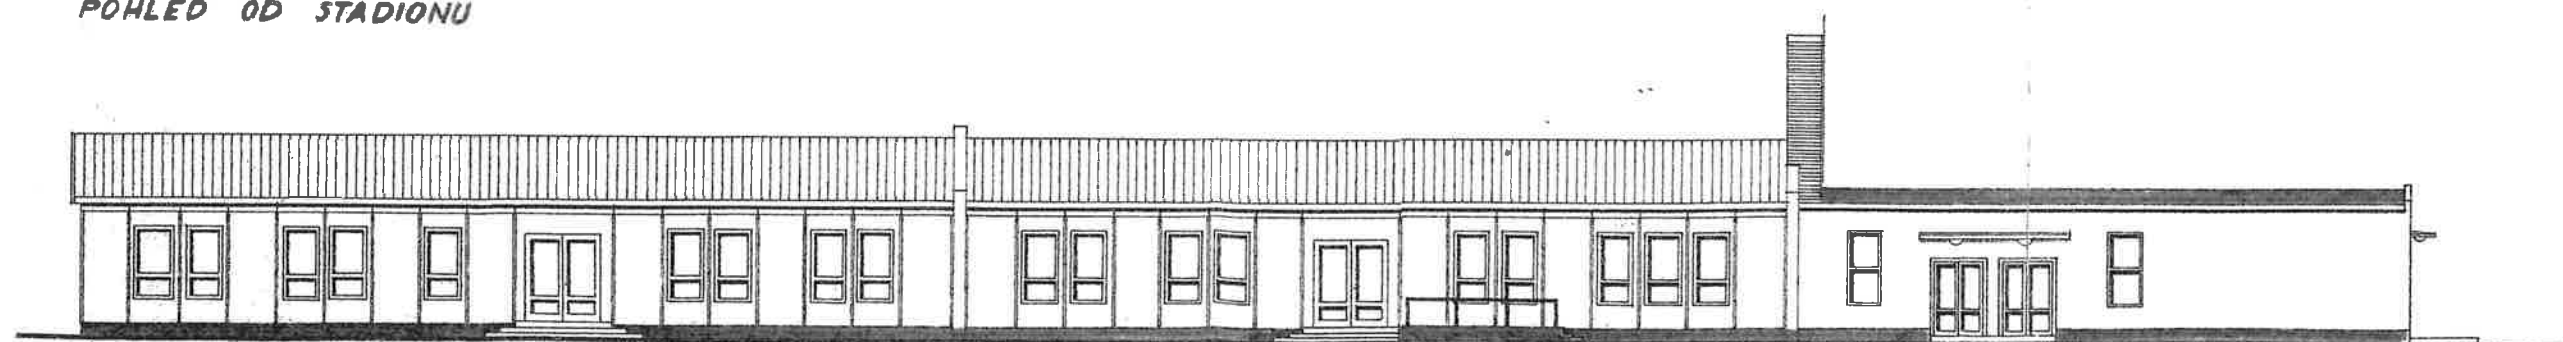

S 11

ČESKÁ LÍPA TJ SPOZA ČESKÁ LÍPA
 ŠATNY, UMÝVÁRNY A SAUNA
 NA STADIONU TJ SPOZA Č. LÍPA

POHLEDY

1:100