


C1 - Mapa širších vztahů

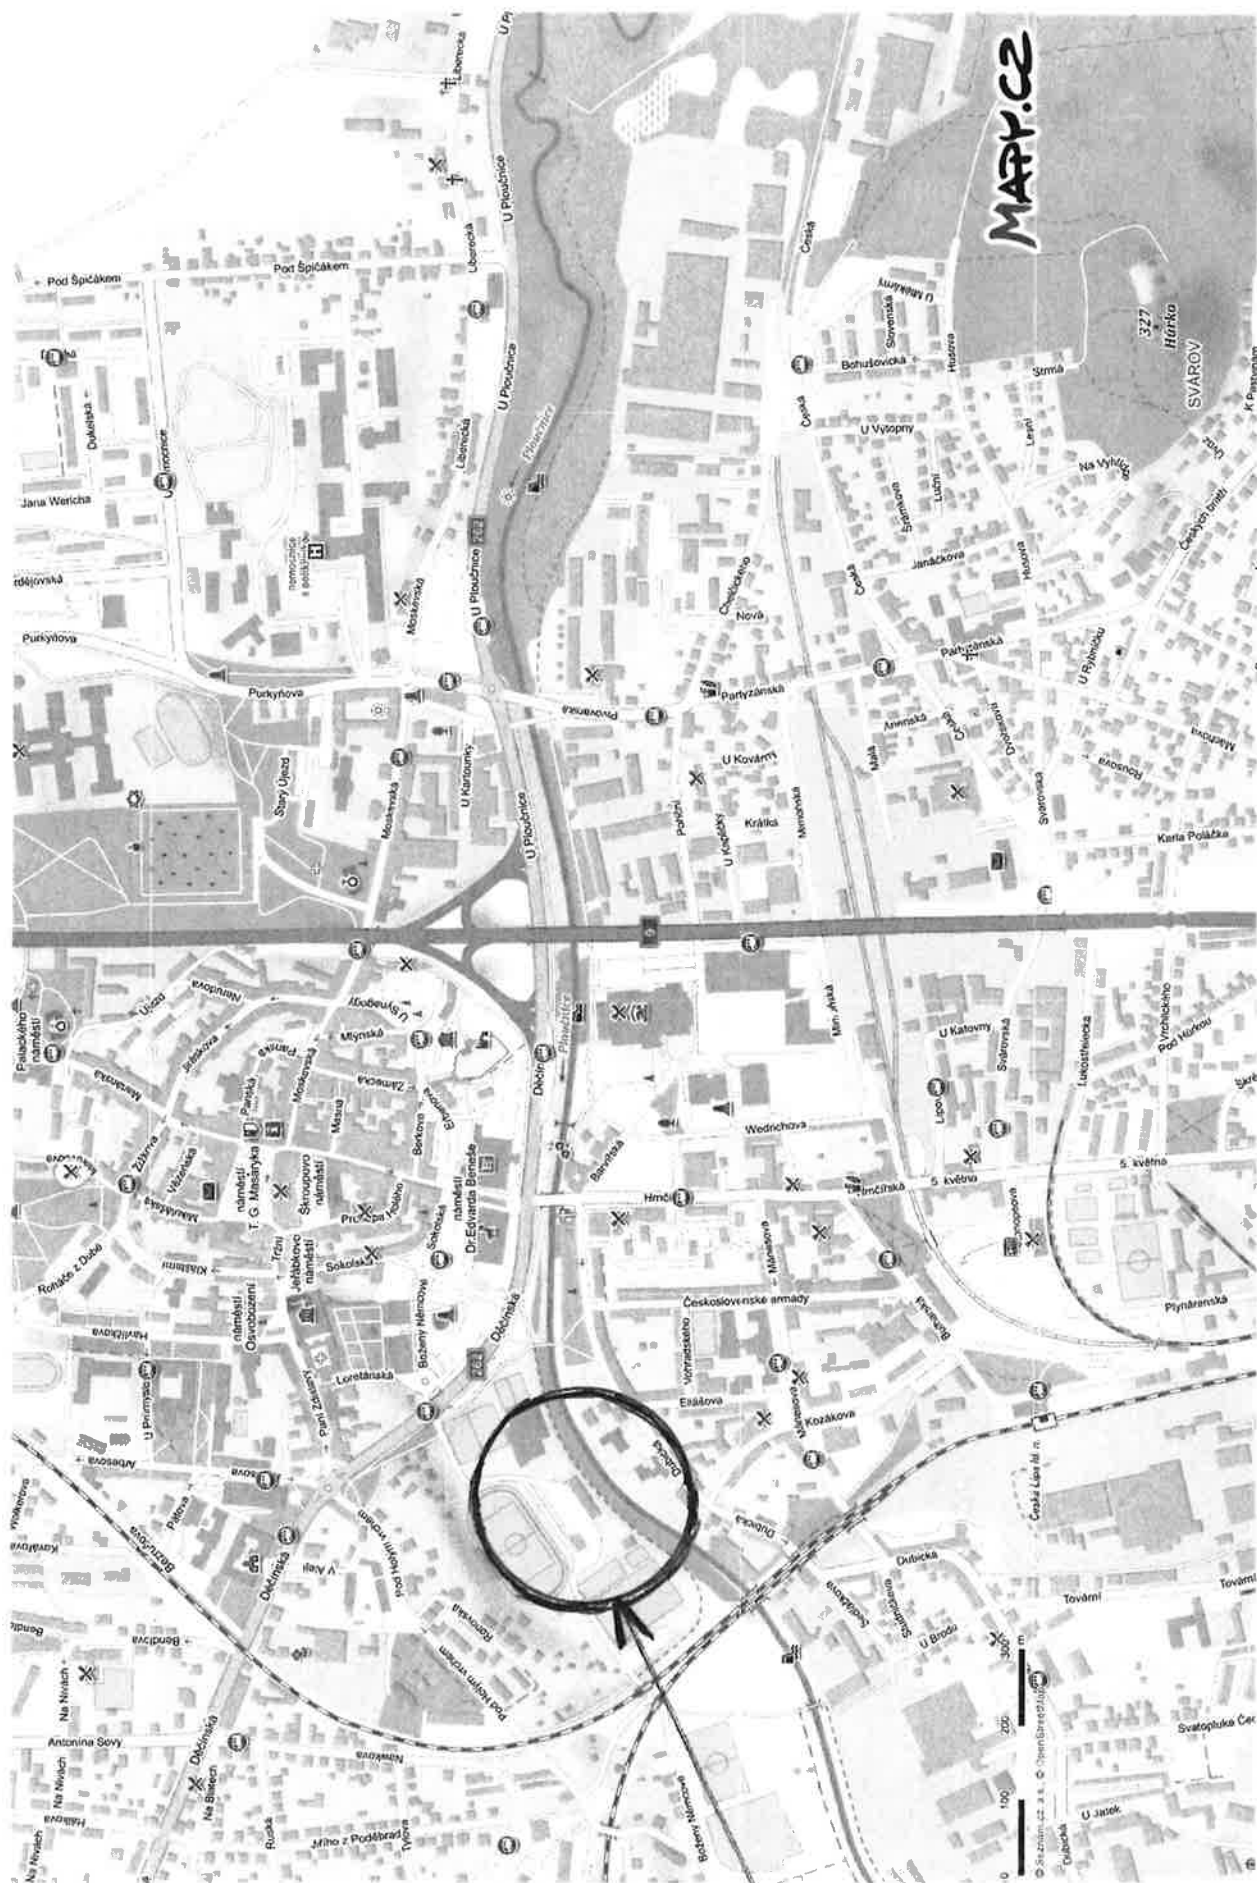

Místo stavby