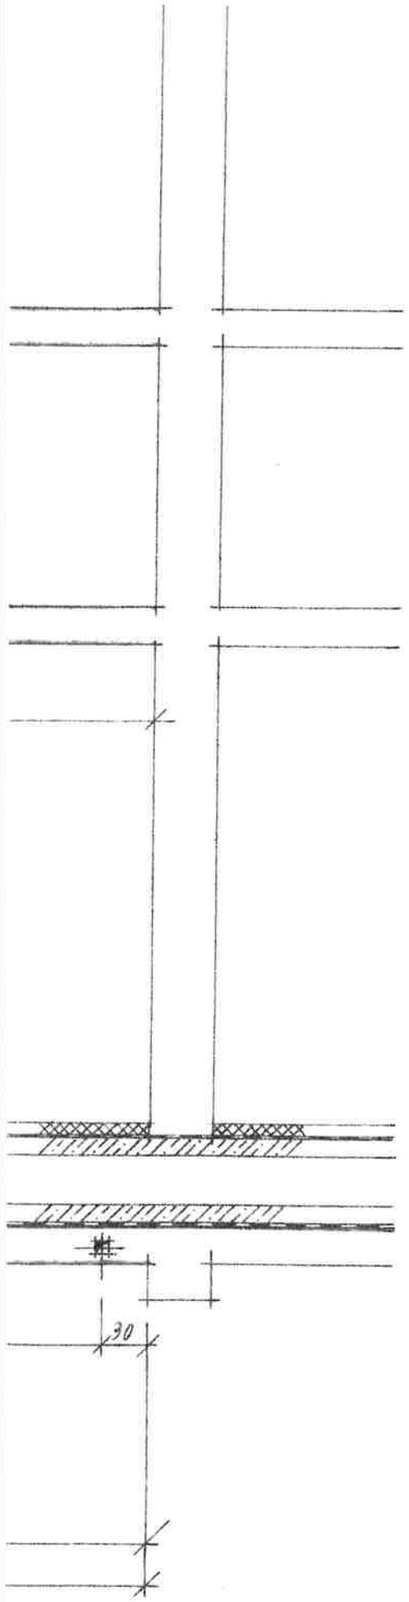

ŘEZ 1-1' 1:25

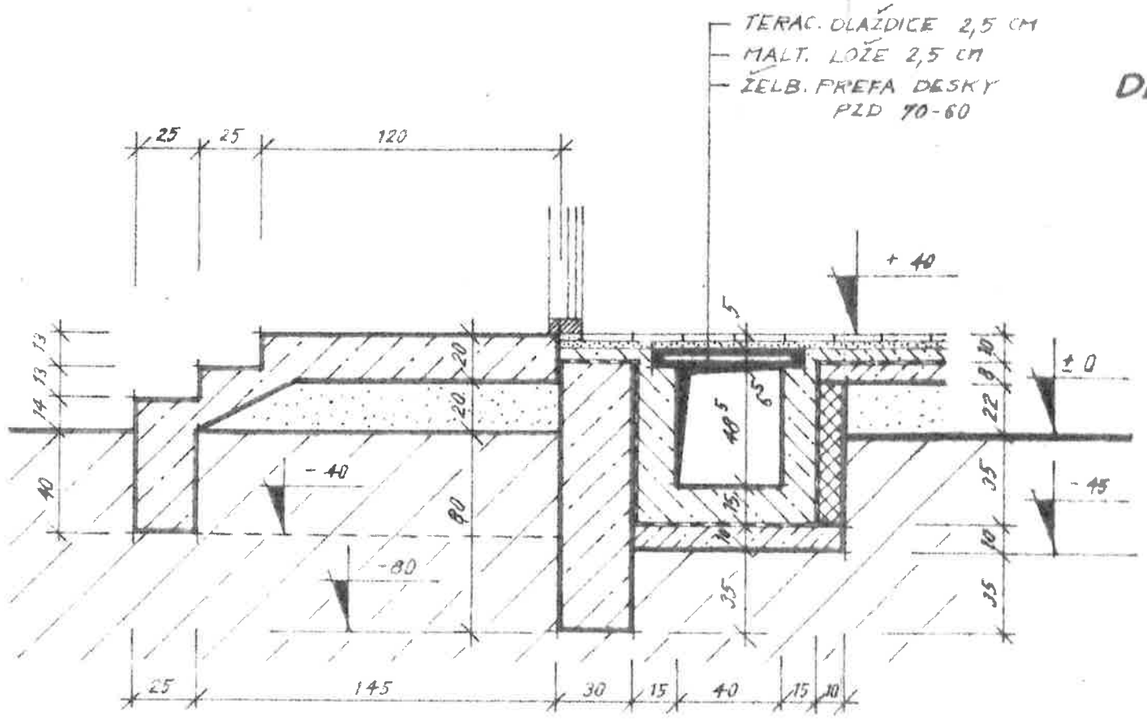

ŘEZ III-III' 1:25

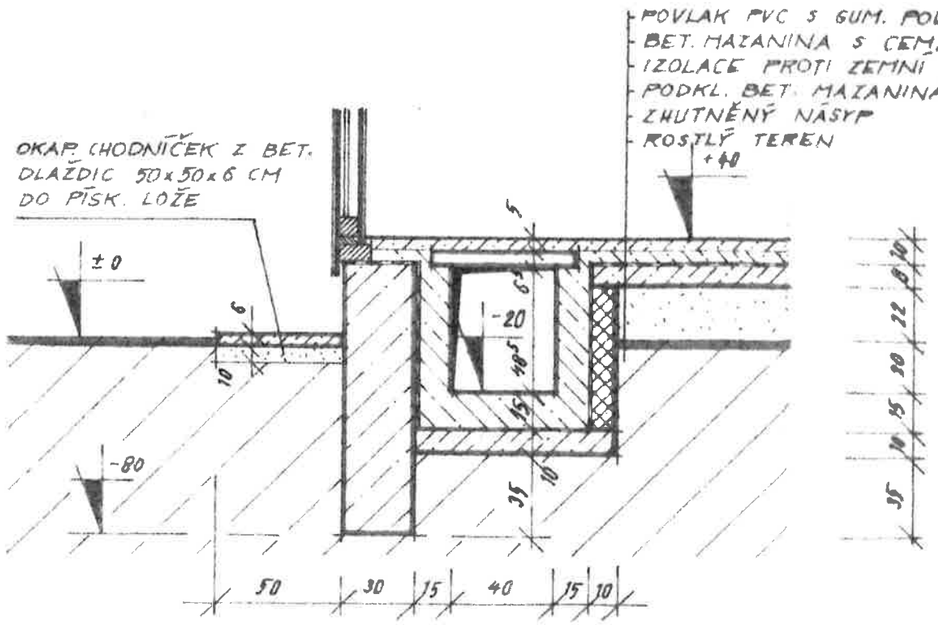

DETAIL KOTVENÍ PODPĚRNÉ NOHY 1:5

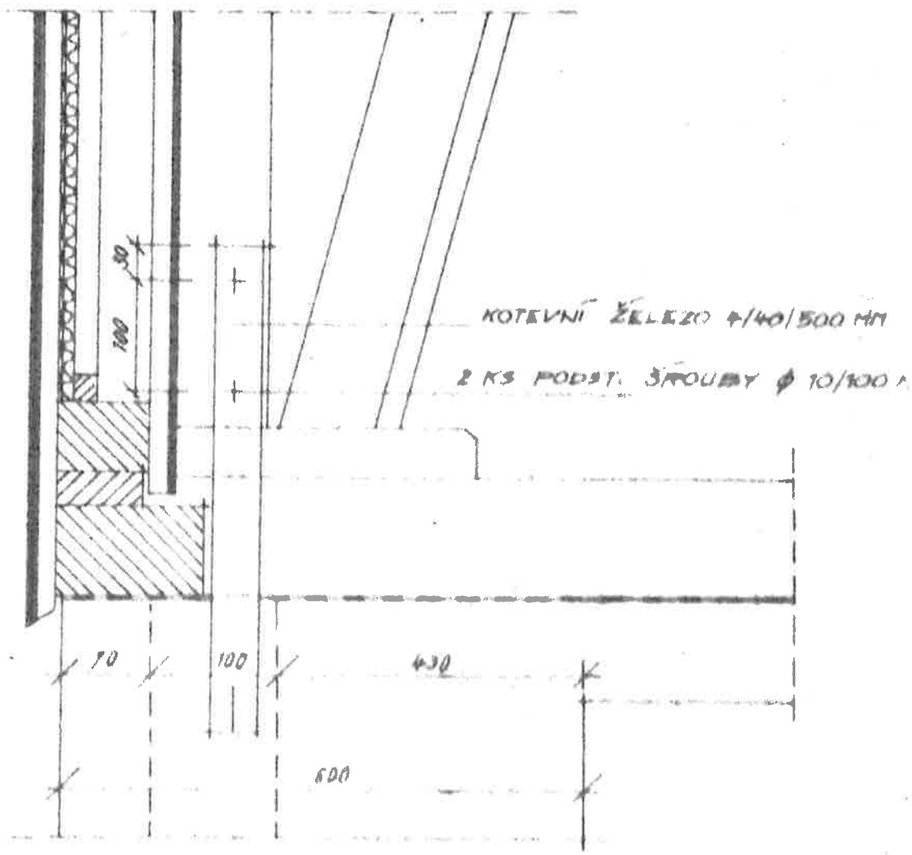

ČESKÁ LÍPA ČESKÁ LÍPA
TJ SPOZA ČESKÁ LÍPA

ŠATNY, UMÝVÁRNY A SAUNA NA STADIONU TJ SPOZA Č.LÍPA

ZÁKLADY I. SEKCE, DETAILY 1:50 S4