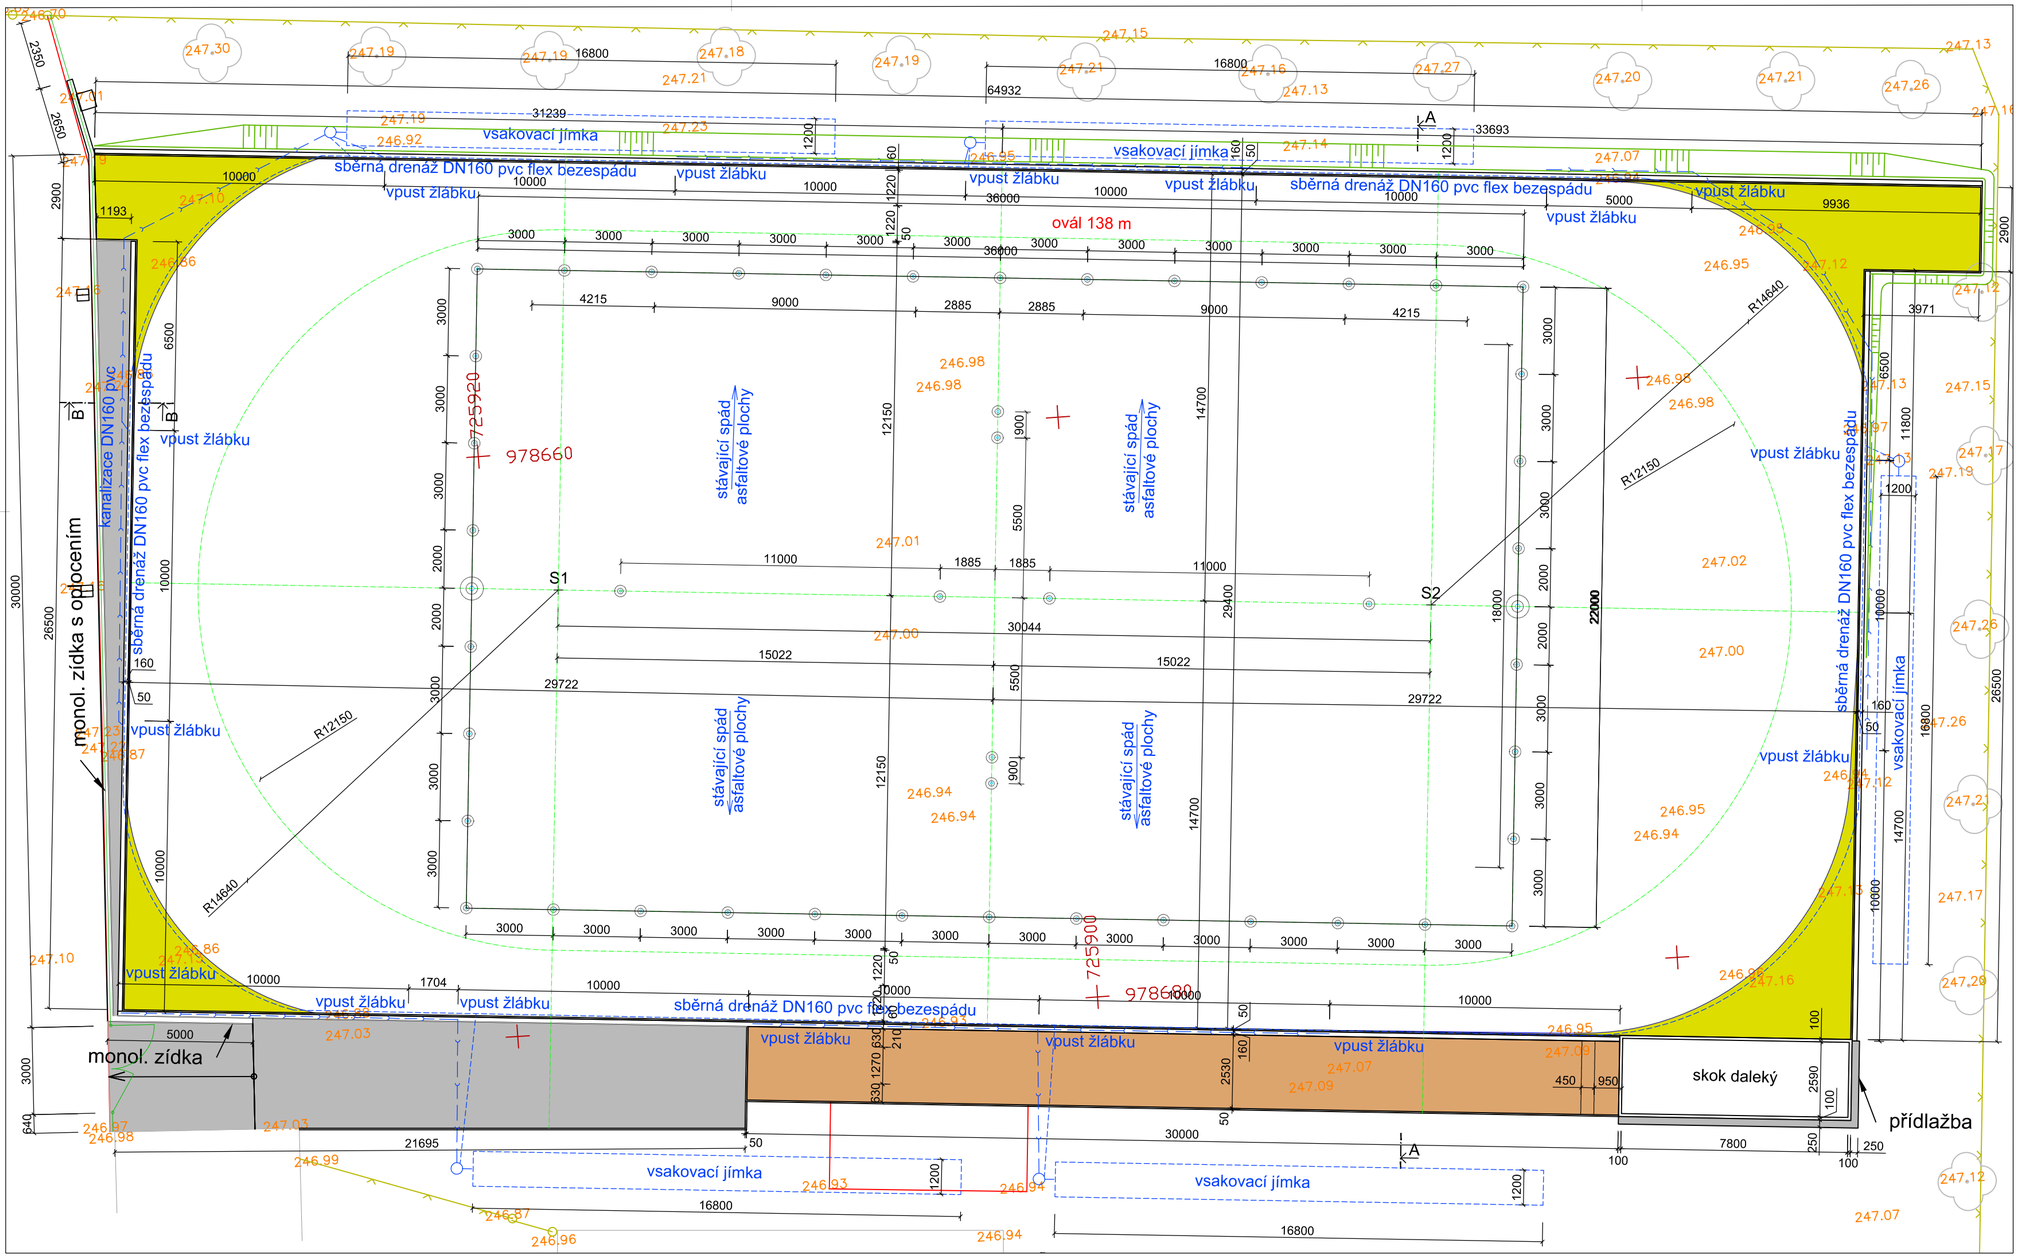

Detail-patka oplocení P2 M 1:25

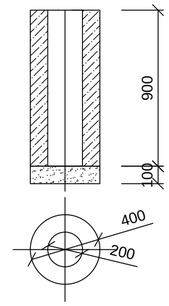

Detail-uložení vsakovacích bloků M 1:25

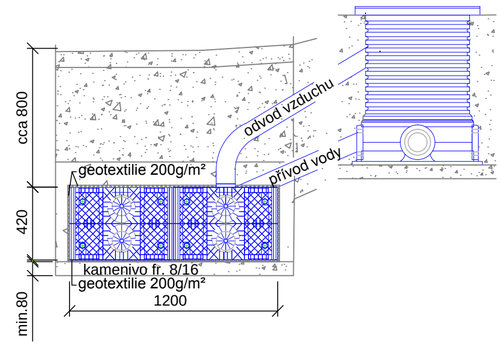

LEGENDA PLOCH:

- plocha doplněná skladbou s propustným asfaltem - 79 m2
- plocha doplněná skladbou s kamenivem - 76 m2
- zpev.plochy pochůzné dlažby - 101 m2

Stávající asfalt bude zachován jako podklad sportovních ploch, pouze bude částečně rozměrově upraven.

ŘEZ:C-C M 1:25

ŽB monolitická zídka s oplocením

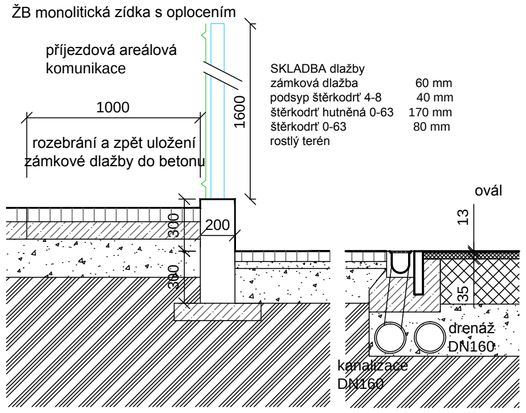

ŘEZ DOSKOČIŠTĚM - výškové kóty jsou relativní

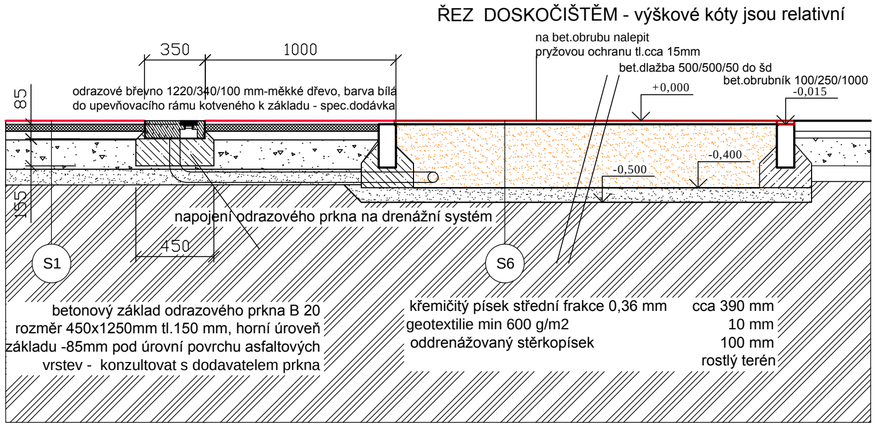

VYTYČOVACÍ BODY :

S1: X 978.664,765; Y 725.917,563; STŘED OBLOUKU
S2: X 978.667,323; Y 725.887,628; STŘED OBLOUKU

±0,000 = dle stávajícího asfaltového povrchu

KRESLIL	PROJEKTANT	ODP. PROJEKTANT		**Ing. Pavlacký Družstevní 1012 763 26 Luhačovice**	
Ing. Ševčíková	**Ing. Pavlacký**	**Ing. Pavlacký**			
OBEC	**Česká Lípa**	OKRES	**Česká Lípa**		
INVESTOR	**Město Česká Lípa, Nám.T.G.M. č.p.1, 470 36 Česká Lípa**			DATUM	**červenec2017**
STAVBA	**Sportovní areál při ZŠ Dr. Miroslava Tyrše**			STUPEŇ	**DSP/DPS**
				Č. ZAKÁZKY	**52/2017**
Stav. objekt:	**SO 01**			FORMÁT	**6 A4**
				MĚŘÍTKO	**1:150**
OBSAH:	Vytyčovací schéma, odvodnění			Č. VÝKRESU	D1.1.2.