



ŘEZ:A-A

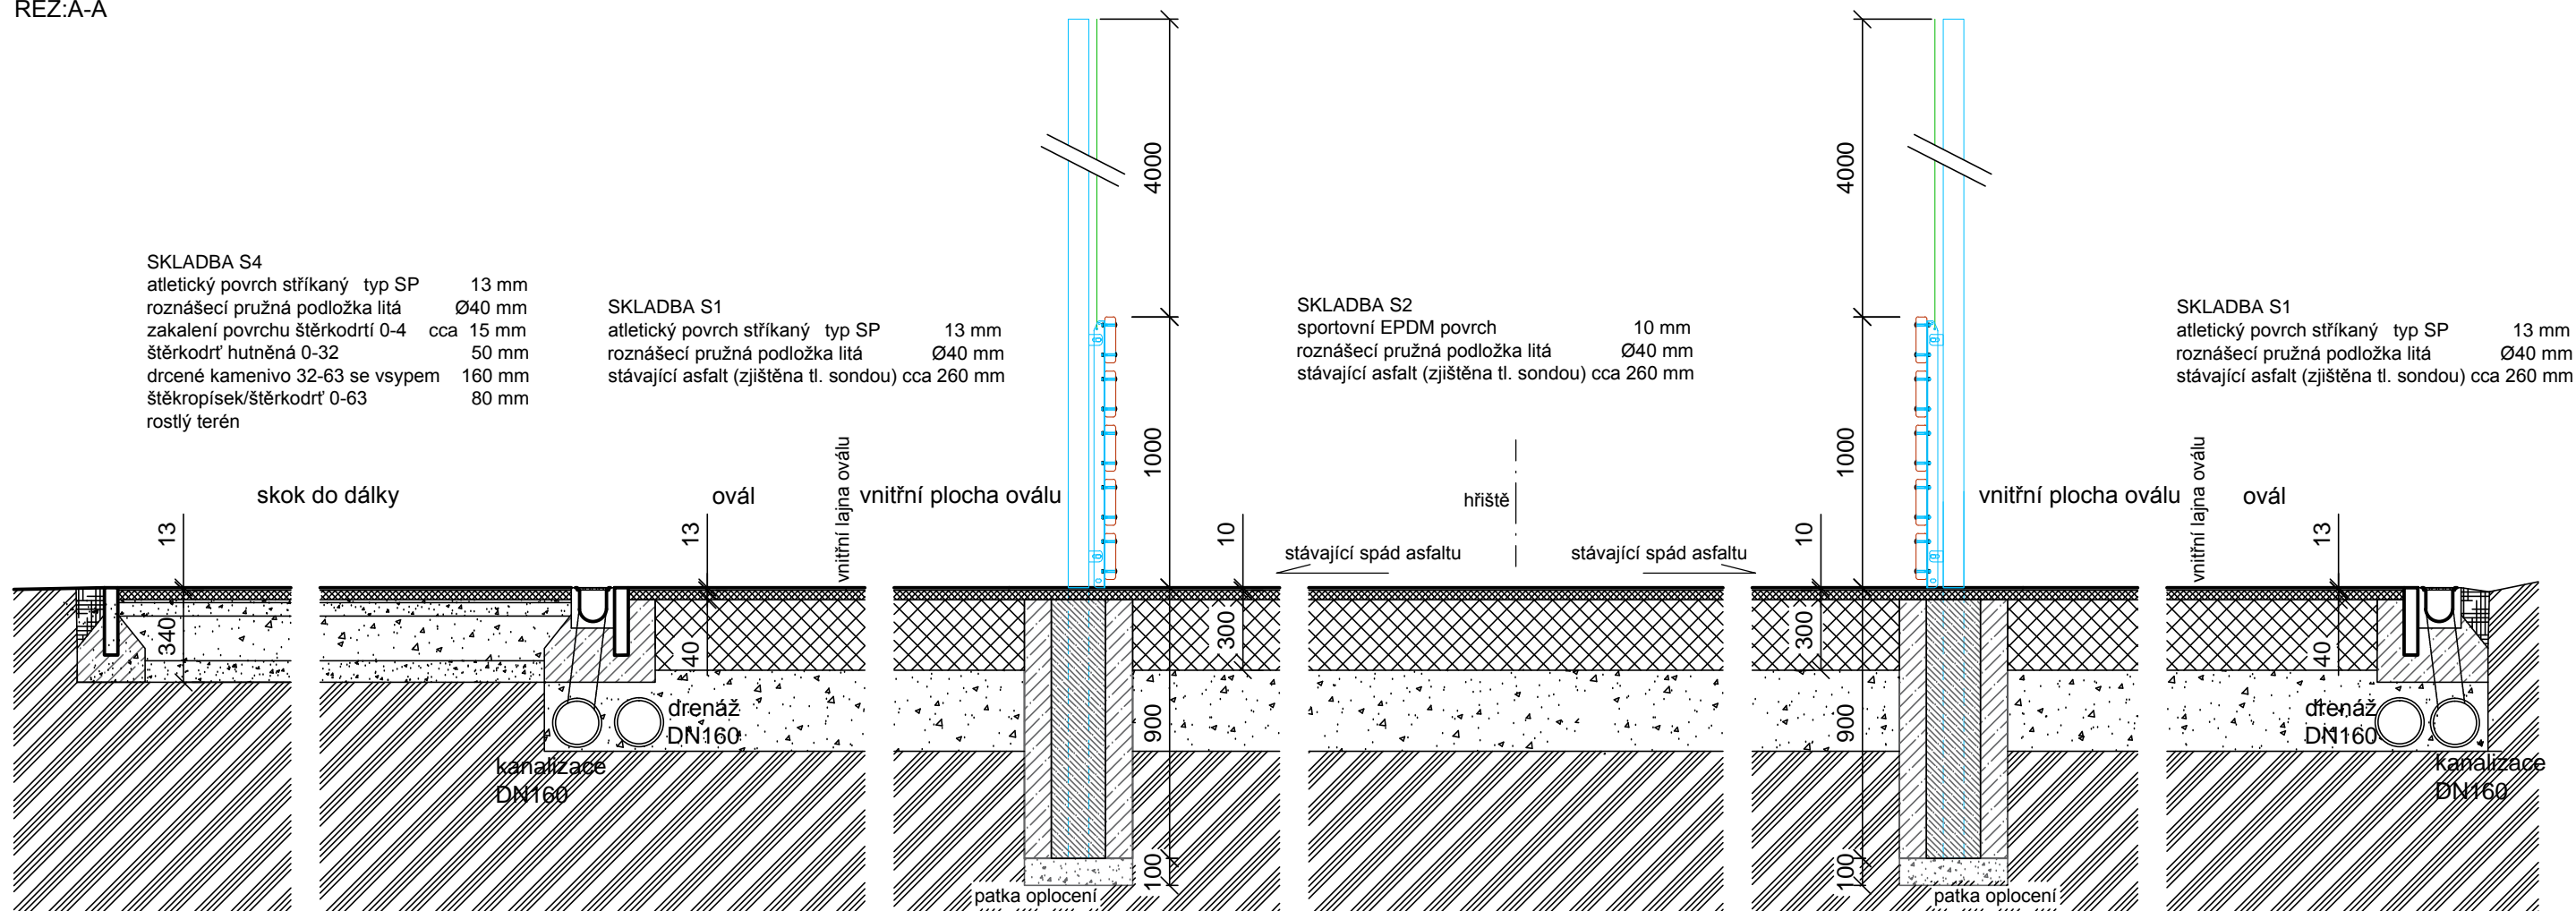

DETAIL UCHYCENÍ MANTYNELU

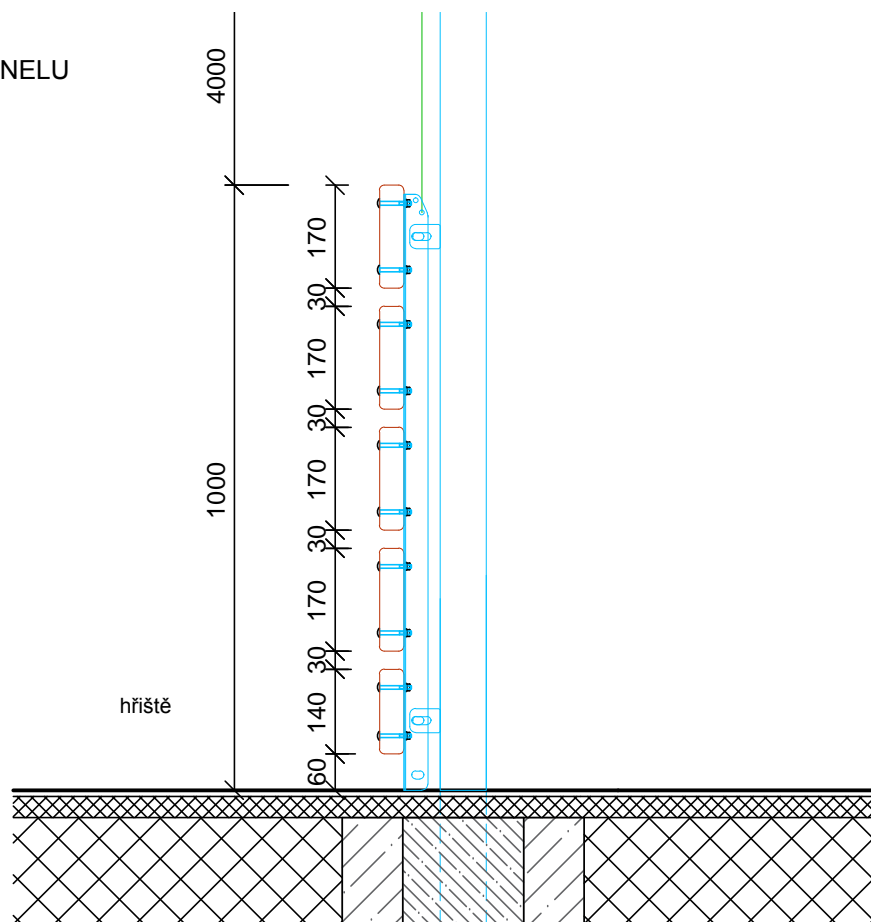

POZNÁMKA:

SKLADBA S3-doplnění plochy v rozích		
atletický povrch stříkaný	typ SP	13 mm
roznášecí pružná podložka litá		Ø40 mm
dráždní asfalt ručně		50+50 mm
šterkodrť hutněná 16-32		50 mm
šterkodrť hutněná 32-63		250 mm
šterkodrť 0-63		100 mm
rostlý terén		

KRESLIL		PROJEKTANT		ODP. PROJEKTANT		Ing. Pavlacký Družstevní 1012 763 26 Luhačovice		
Ing. Ševčíková		Ing. Pavlacký		Ing. Pavlacký				
OBEC	Česká Lípa			OKRES	Česká Lípa			
INVESTOR	Město Česká Lípa, Nám.T.G.M. č.p.1, 470 36 Česká Lípa						DATUM	červenec2017
STAVBA Sportovní areál při ZŠ Dr. Miroslava Tyrše							STUPEŇ	DSP/DPS
Stav. objekt: SO 01							Č. ZAKÁZKY	52/2017
OBSAH: Řez A-A							FORMÁT	2 A4
							MĚŘÍTKO	1:250
							Č. VÝKRESU	
							D1.1.4.	