



DOPORUČENÁ ZÁCHRANNÁ OPATŘENÍ

PŮDORYS PŘÍZEMÍ, M1:200

- DOPORUČENÉ ZÁCHRANNÉ PRÁCE:
- NUTNÉ VYKLIZENÍ CELÉHO OBJEKTU A PŘÍLEHLÝCH DVORŮ OD ODPADU
 - ODSTRANĚNÍ STAVEBNÍHO RUMU
 - ODSTRANĚNÍ STÁVAJÍCÍCH POVLAKŮ PODLAH

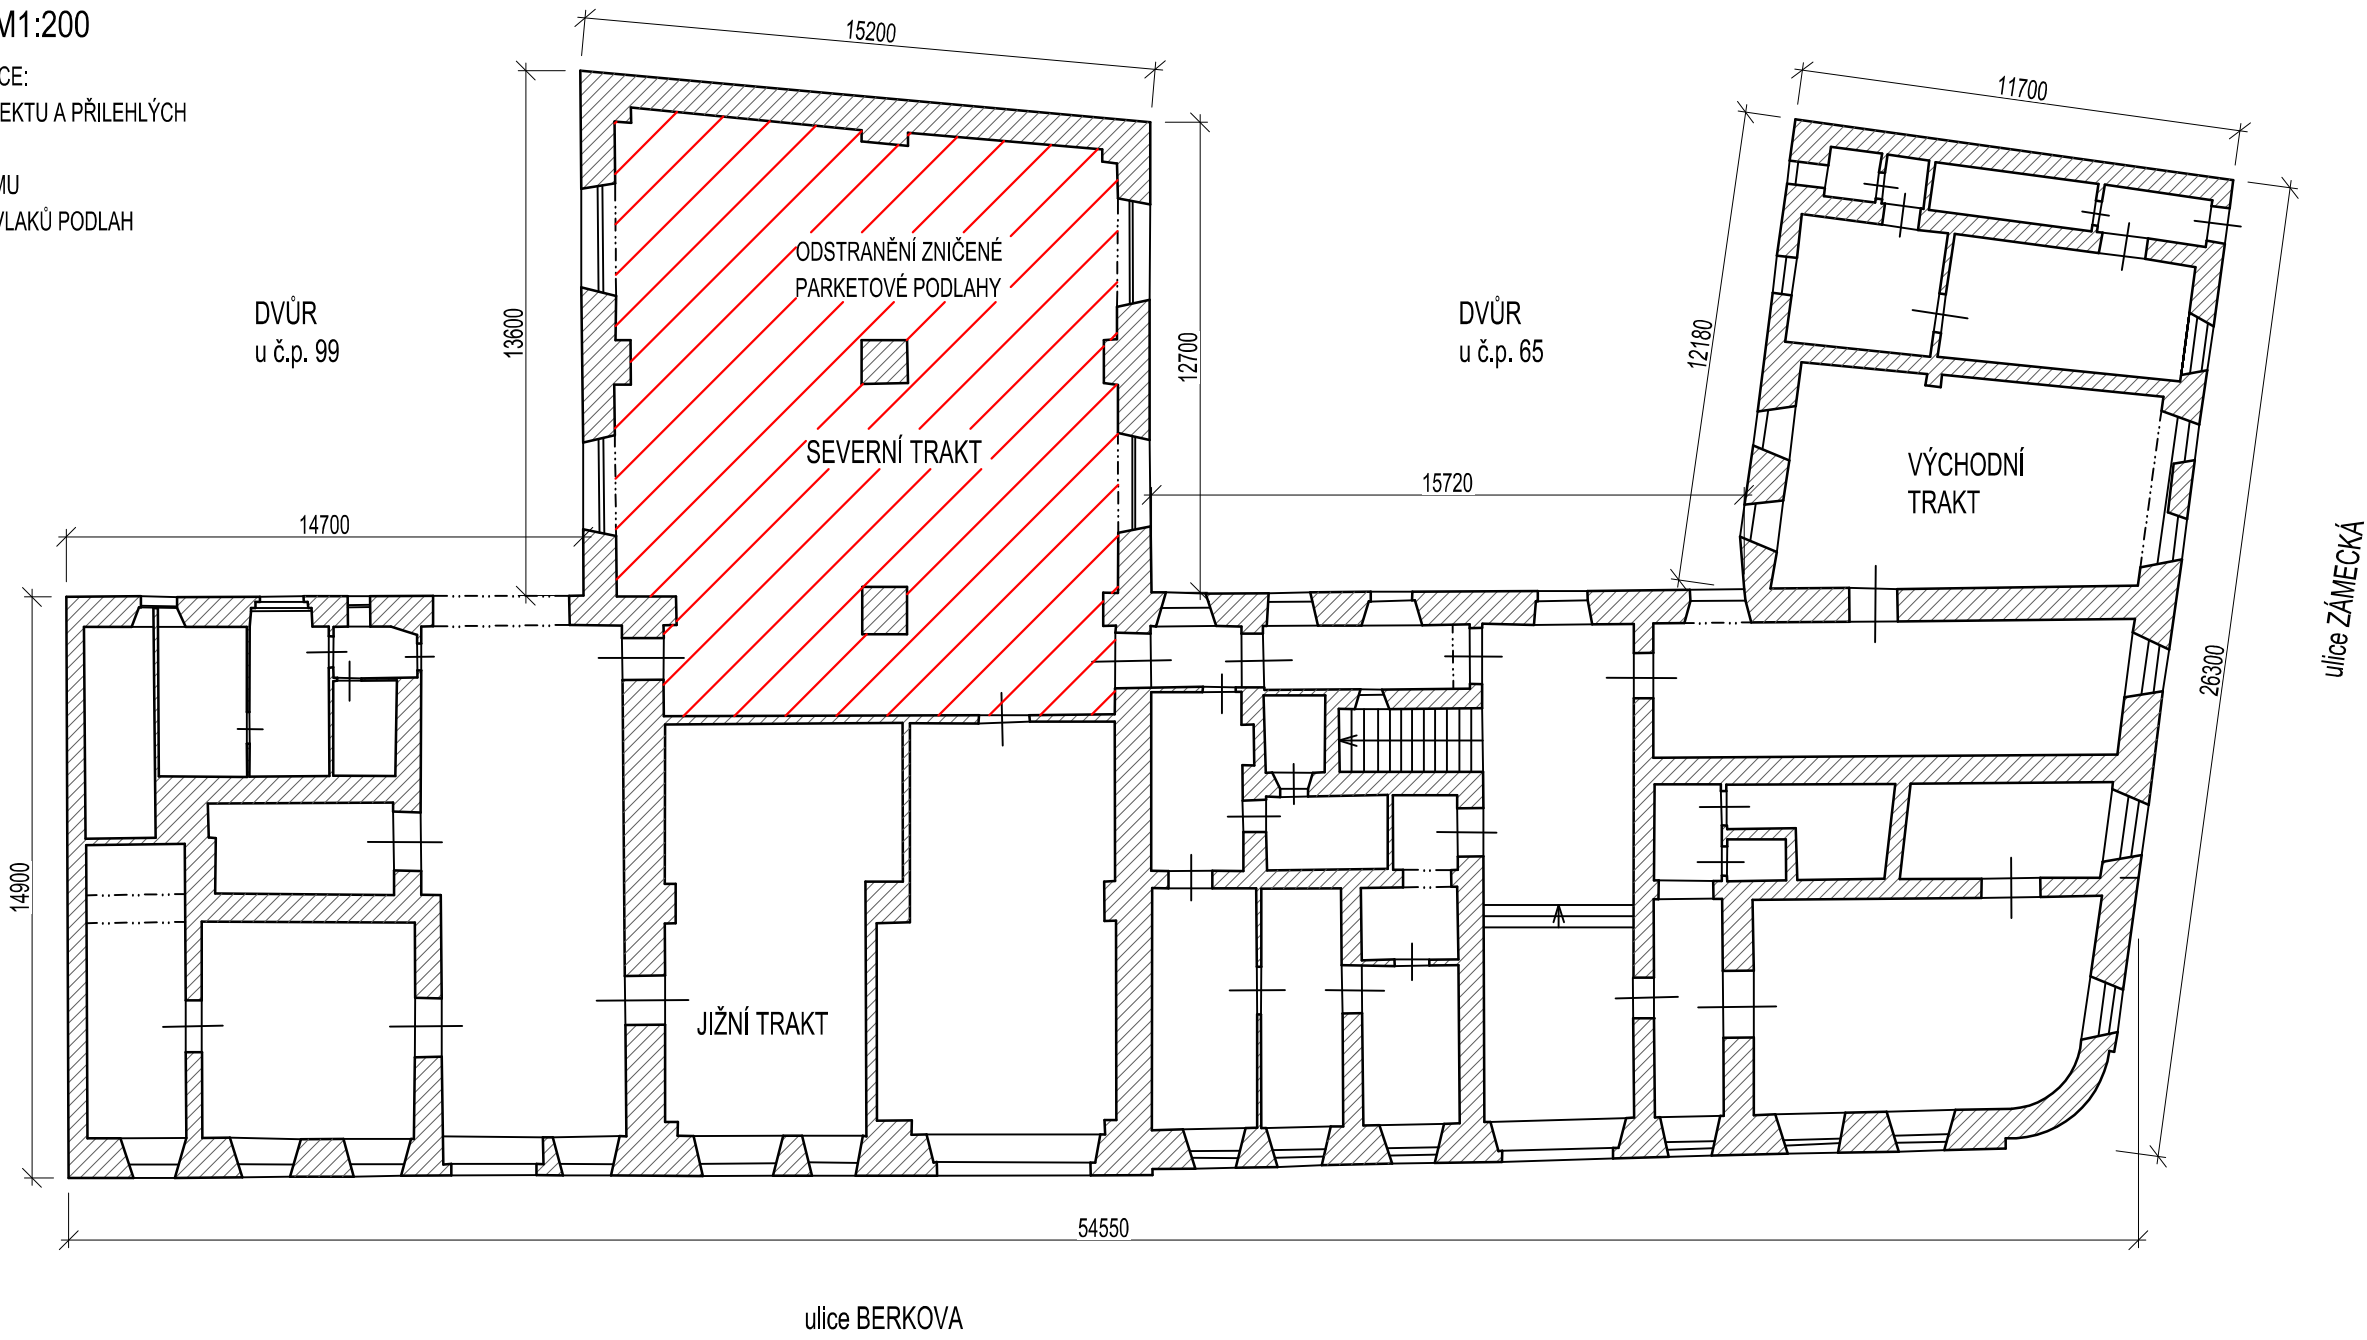


TYPICKÉ SCHÉMA ZAJIŠTĚNÍ KLENBY, M1:50

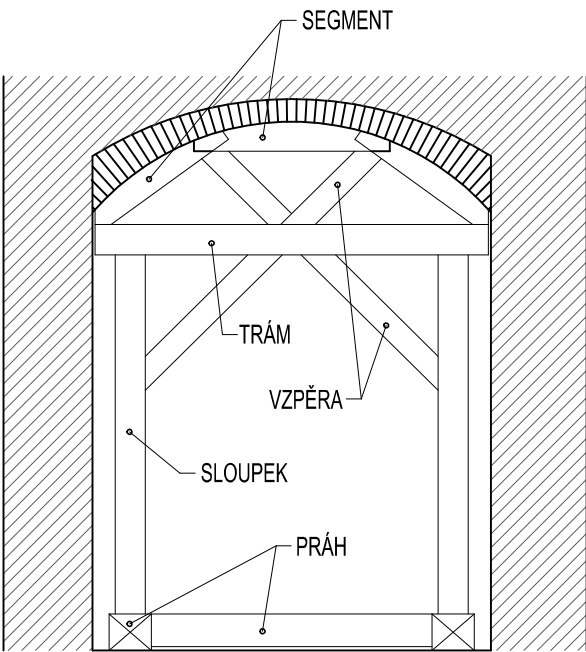


PŮDORYS PATRA, M1:200

- DOPORUČENÉ ZÁCHRANNÉ PRÁCE:
- ODSTRANĚNÍ STAVEBNÍHO RUMU (ZBYTKY KOMINOVÝCH TĚLES, ODPADLÉ OMÍTKY)
 - ODSTRANĚNÍ STÁVAJÍCÍCH POVLAKŮ PODLAH
 - ODSTRANĚNÍ STÁVAJÍCÍCH PODHLEDŮ
 - ODSTRANĚNÍ STÁVAJÍCÍCH SKLADEB PODLAH V SEVERNÍM TRAKTU
 - PROVIZORNÍ PODEPŘENÍ STROPNÍ KONSTRUKCE V SEVERNÍM TRAKTU
 - PŘEZDĚNÍ STÁVAJÍCÍCH ŘÍMS A KORUN ZDI
 - ZAJIŠTĚNÍ KLENEB POMOCÍ DŘEVĚNÉ VÝDŘEVY
 - ZAJIŠTĚNÍ NOVÉHO PROVIZORNÍHO ZASTŘEŠENÍ
 - REALIZACE VNĚJŠÍ OCHRANY PŘED BLESKEM

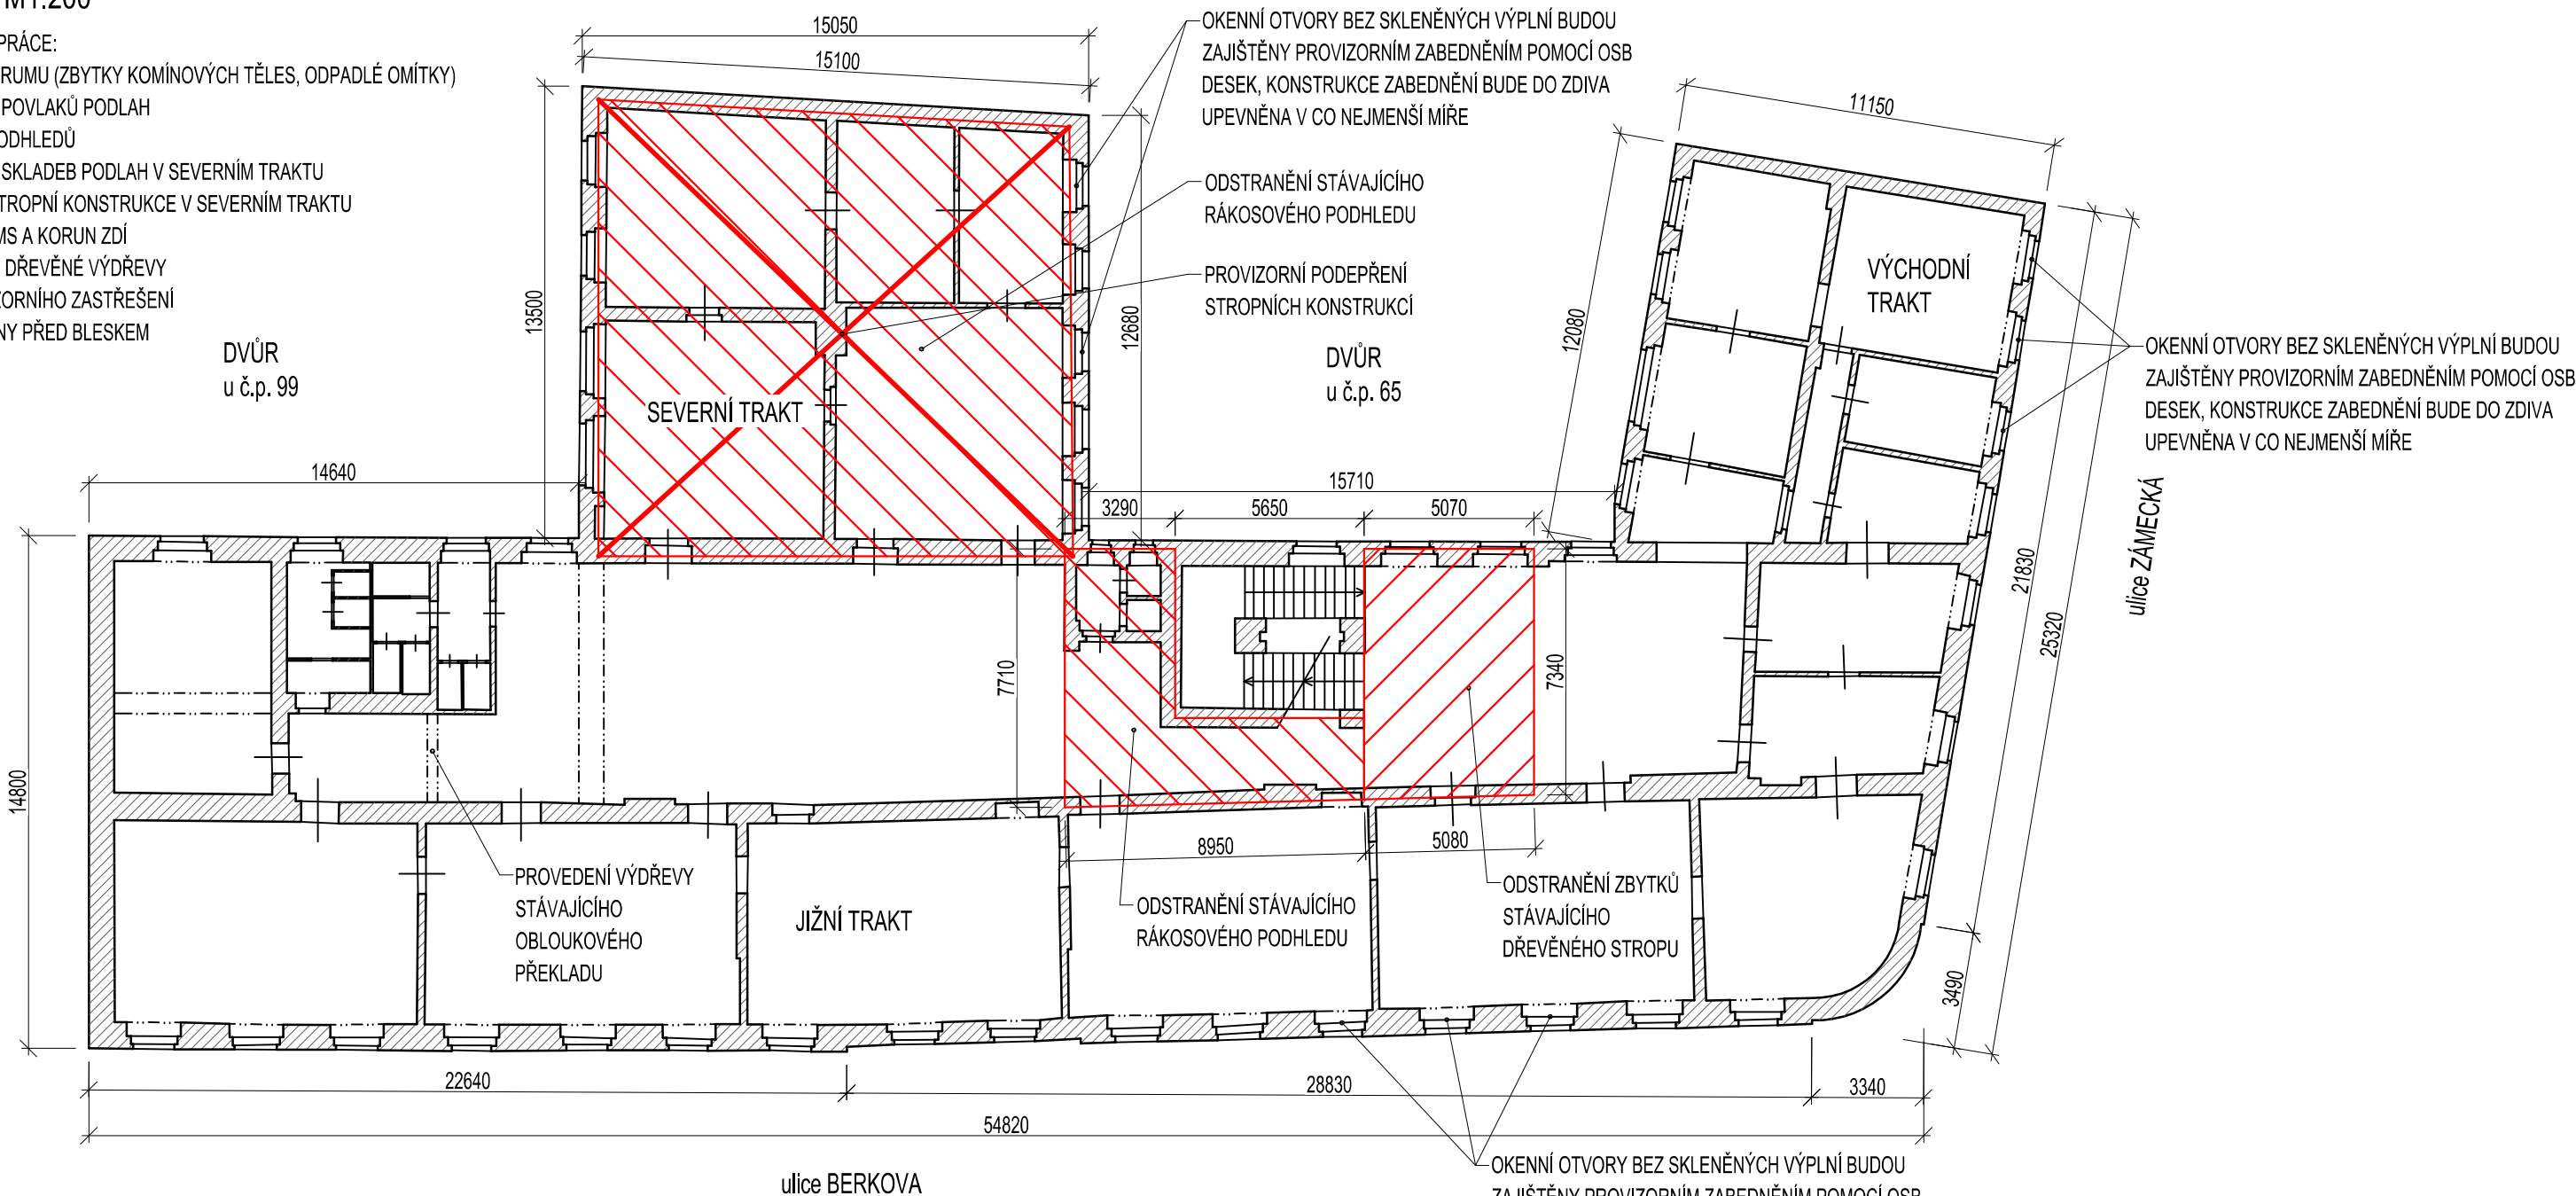


TYPICKÉ SCHÉMA PROVIZORNÍHO ZAJIŠTĚNÍ OTVORU, M1:50

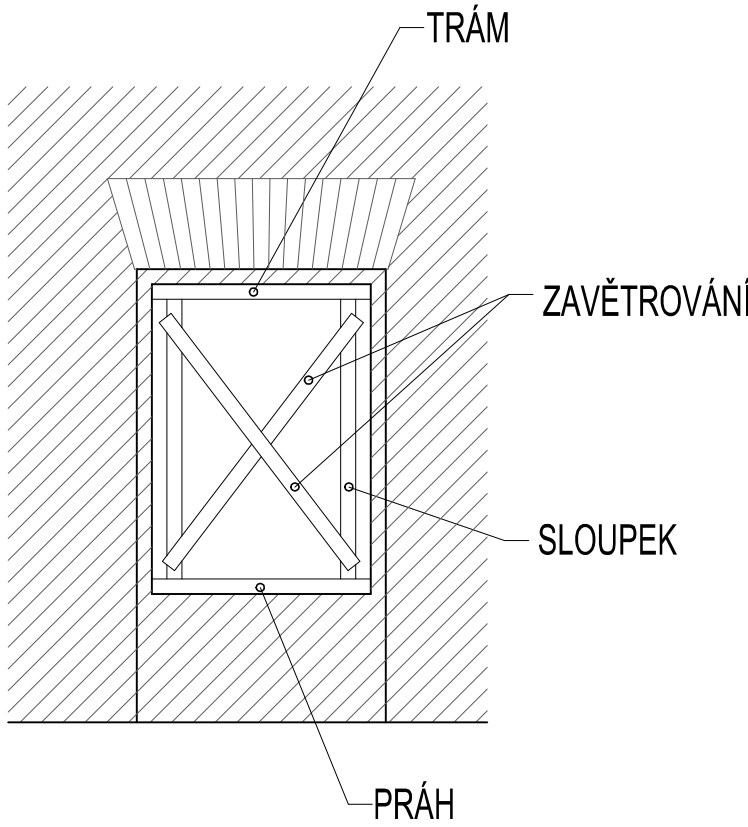


PŮDORYS 2. PATRA, M1:200

- DOPORUČENÉ ZÁCHRANNÉ PRÁCE:
- ODSTRANĚNÍ STAVEBNÍHO RUMU (ZBYTKY KOMINOVÝCH TĚLES, ODPADLÉ OMÍTKY, ZBYTKY HURDISKOVÝCH STROPŮ)
 - ODSTRANĚNÍ STÁVAJÍCÍCH POVLAKŮ PODLAH
 - ODSTRANĚNÍ STÁVAJÍCÍCH PODHLEDŮ
 - PŘEZDĚNÍ STÁVAJÍCÍCH ŘÍMS A KORUN ZDI
 - ZAJIŠTĚNÍ NOVÉHO PROVIZORNÍHO ZASTŘEŠENÍ
 - REALIZACE VNĚJŠÍ OCHRANY PŘED BLESKEM

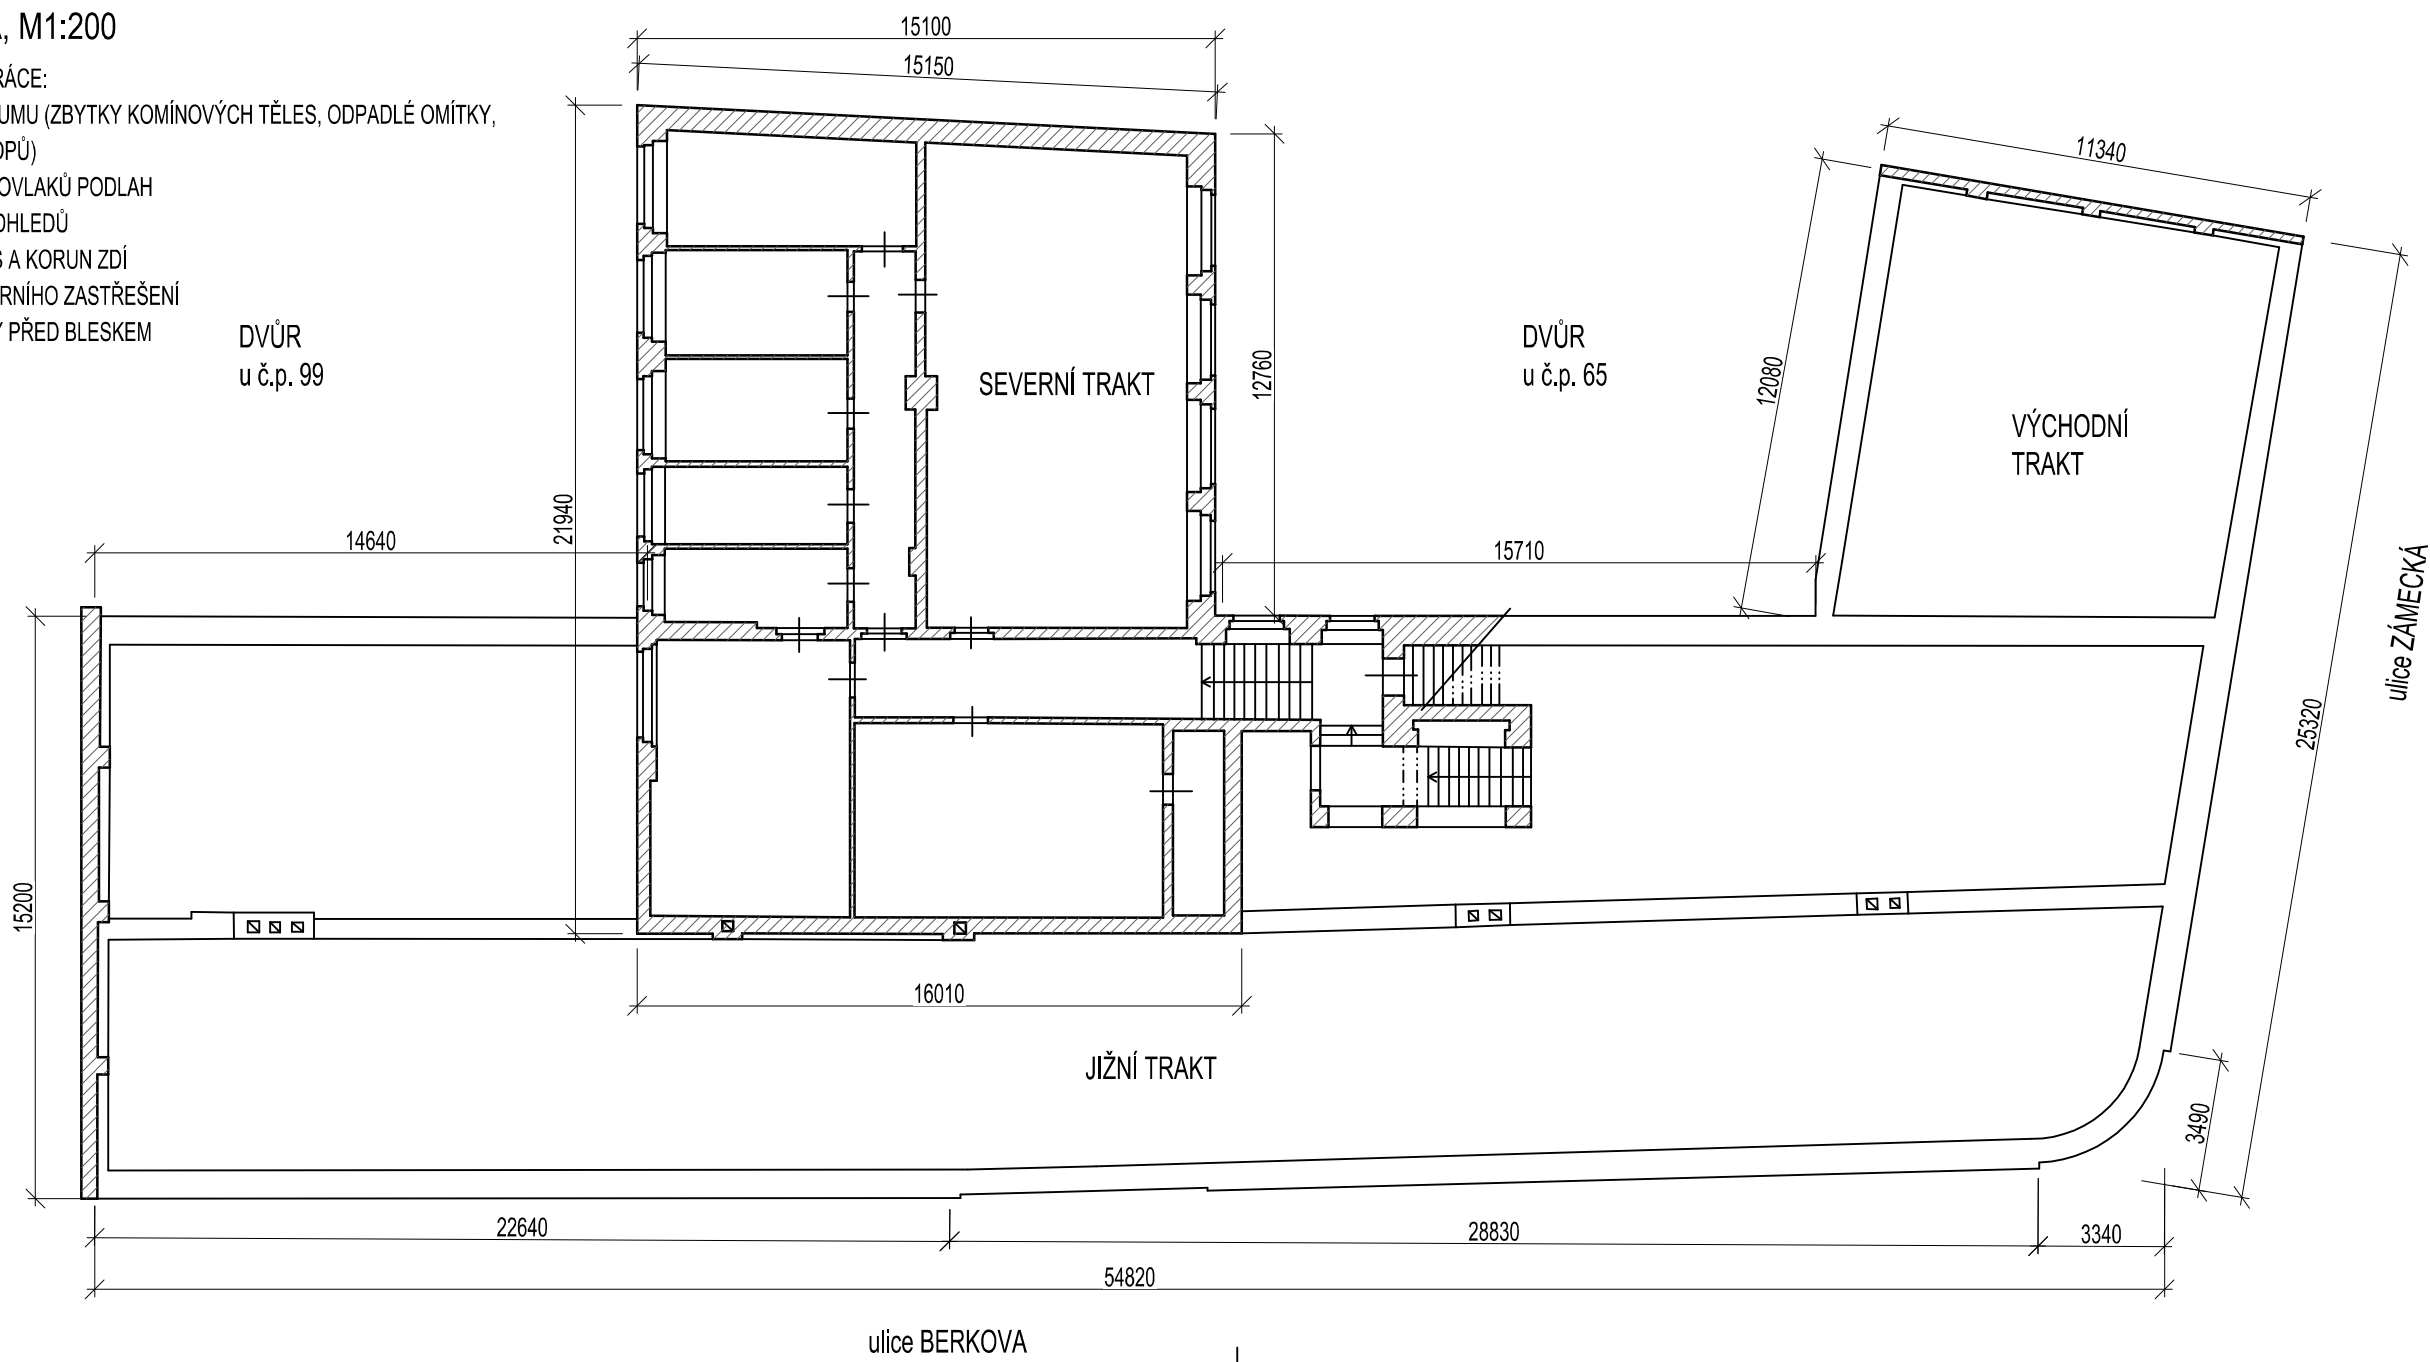

POZNÁMKA:

- UVEDENÉ ROZMĚRY OBJEKTU JSOU POUZE ORIENTAČNÍ, VYCHÁZELY Z ARCHIVNÍ DOKUMENTACE 50. LET 20. STOLETÍ, PŘED ZAPOČETÍM PROJEKTOVÝCH NEBO STAVEBNÍCH PRACÍ JE NUTNÉ PŘESNĚ ZAMĚŘENÍ OBJEKTU

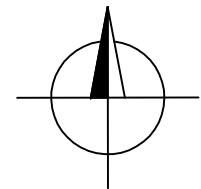

KONTROLOVAL:	VYPRACOVAL:	HIP:	
ING. DAVID MAREČEK	RADIM OLIVA	ING. DAVID MAREČEK	
INVESTOR: Město Česká Lipa, náměstí T. G. Masaryka 1, 470 01 Česká Lipa			
MÍSTO STAVBY: pozemek parc.č. 114, katastrální území Česká Lipa, ul. Berkova č.p. 100			
NÁZEV AKCE			
KOUNICŮV DŮM			
NÁVRH ZABEZPEČOVACÍCH A UDRŽOVACÍCH PRACÍ			
NÁZEV PŘÍLOHY			
DOPORUČENÁ ZÁCHRANNÁ OPATŘENÍ			
FORMÁT		6x44	
DATUM		10/2018	
ÚČEL		ZABEZP. PRÁCE	
Č. ZAKÁZKY		ST-2018-087	
Č. PARÉ		Č. VÝKRESU	
		D.1.2b-02	