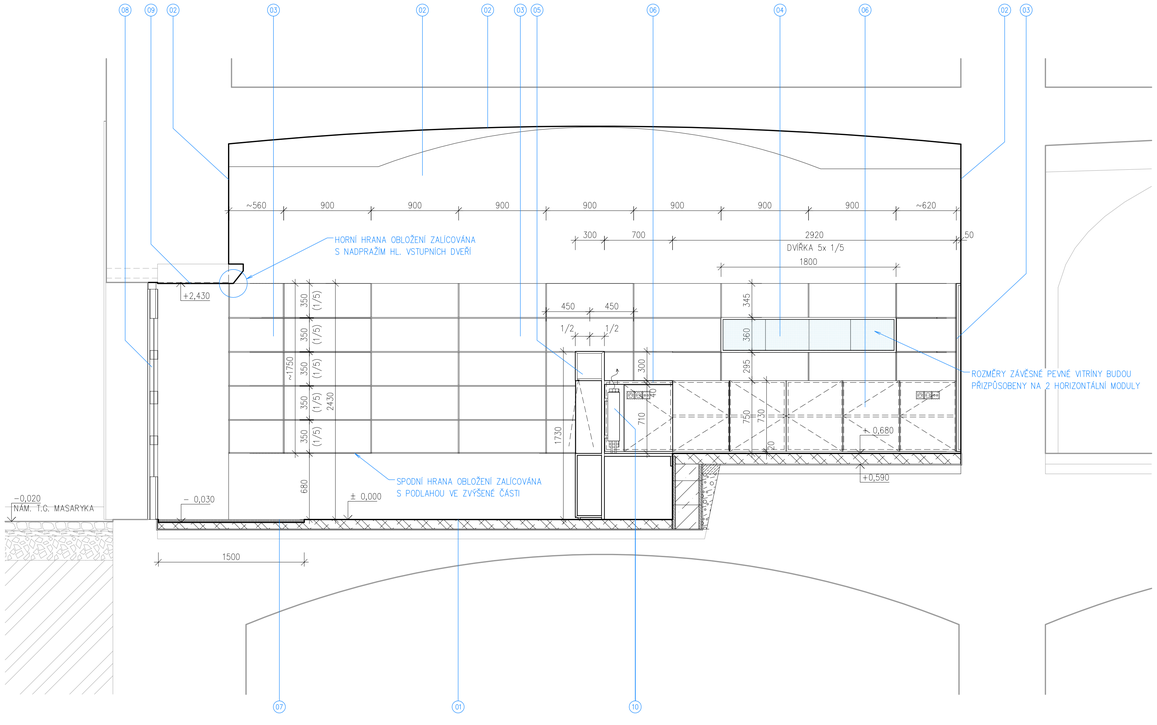

LEGENDA MATERIÁLŮ

01	PODLAHA Z CEMENTOVÉ STĚRKY. PODROBNOSTI VIZ PD D.1.1–07
02	VÝMALBA BÍLOU BARVOU. PODROBNOSTI VIZ PD D.1.1–07
03	DŘEVĚNÝ OBKLAD STĚNY S VARIABILNĚ STAVITELNÝMI POLICEMI. PODROBNOSTI VIZ PD D.1.1–17
04	ZÁVĚSNÁ PEVNÁ VITRÍNA – SOUČÁST DŘEVĚNÉHO OBKLADU STĚN. PODROBNOSTI VIZ PD D.1.1–17
05	VESTAVNÉ VITRÍNY Z MDF S POVRCHOVOU ÚPRAVOU Z CEMENTOVÉ STĚRKY A VNITŘNÍM LED SVÍTIDLEM. PODROBNOSTI VIZ PD D.1.1–14
06	JEDNACÍ KLIENTSKÉ PRACOVIŠTĚ S PŘÍSEDY A SKŘÍŇKAMI. PODROBNOSTI VIZ PD D.1.1–16
07	VESTAVĚNÁ ČISTÍCÍ ZÓNA V PODLAZE, KOMBINACE TEXTILNÍCH A KARTÁČOVÝCH PÁSKŮ. PODROBNOSTI VIZ PD D.1.1–07
08	STÁVAJÍCÍ HLAVNÍ VCHODOVÉ DVEŘE. VÝMĚNA PLNÝCH KAZET VE SPODNÍ ČÁSTI DVEŘÍ ZA PROSKLENÉ. OPRAVENÝ A SJEDNOCENÝ NÁTĚR VIZ PŮVODNÍ ÚPRAVA DVEŘÍ.
09	STÁVAJÍCÍ VZDUCHOTECHNICKÁ JEDNOTKA.
10	OTOPNÁ TĚLESA V BÍLÉ BARVĚ. PODROBNOSTI VIZ PD D.1.4b

UPOZORNĚNÍ

- TATO DOKUMENTACE NENAHRAZUJE DÍLENSKOU DOKUMENTACI A NESLOUŽÍ JAKO REALIZAČNÍ DOKUMENTACE. VEŠKERÉ ROZMĚRY JSOU ORIENTAČNÍ A JE NUTNÉ JE ZKONTROLOVAT DLE SKUTEČNÉHO PROVEDENÍ STAVBY A TECH. LISTŮ VÝROBCŮ JEDNOTLIVÝCH PRVKŮ
- PŘED ZAPOČETÍM PRACÍ ZPRACUJE ZHOTOVITEL DÍLENSKOU DOKUMENTACI A NECHÁ ODSOUHLASIT INVESTOREM A ARCHITEKTEM JAK POUŽITÉ MATERIÁLY, TAK TAKÉ SPOJE, SMĚRY KLADENÍ, SPÁRY MEZI DVÍŘKY A JEJICH HRANY, ODSTÍNY, VÝROBNÍ MATERIÁLY JAKO DÝHA, DŘEVOTŘÍSKOVÁ DESKA, MDF DESKA, KOVÁNÍ, ÚCHYTKY APOD.
- VEŠKERÉ PRÁCE JE TŘEBA PROVÁDĚT VE VYSOKÉ KVALITĚ A DLE PLATNÝCH NOREM S DŮRAZEM NA PROVEDENÍ VLASTNÍCH DETAILŮ
- TATO DOKUMENTACE JE CHRÁNĚNA AUTORSKÝM ZÁKONEM Č.121/2000 SB. A JE VLASTNICTVÍM AUTORA. NESMÍ BÝT BEZ SOUHLASU AUTORA POUŽÍVÁNA, KOPÍROVÁNA ČI POSKYTNUTA TŘETÍ OSOBĚ.
- SPECIFICKÉ VÝROBKY UVEDENÉ V JEDNOTLIVÝCH SKLADBÁCH JE MOŽNÉ NAHRADIT ALTERNATIVNÍMI PRODUKTY, KTERÉ BUDOU PROKAZATELNĚ VYKAZOVAT STEJNÉ TECHNICKÉ VLASTNOSTI. PŘI ZÁMĚNĚ VÝROBKŮ NUTNÉ ODSOUHLASENÍ ARCHITEKTEM A PROJEKTANTEM.

PŮDORYS - SCHÉMA

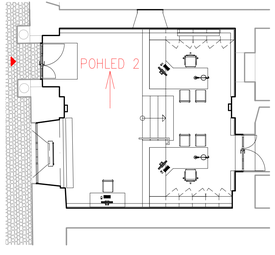

±0.000 SO 01= 261,00 m.n.m. BALT P.V.

AKCE

STAVEBNÍ ÚPRAVY INTERIÉRU INFOCENTRA, NÁMĚSTÍ T.G. MASARYKA Č.P. 2

MÍSTO: P. P. Č. 22, K. Ú. ČESKÁ LÍPA

INVESTOR

MĚSTO ČESKÁ LÍPA
NÁMĚSTÍ T.G. MASARYKA 1/1
470 01 ČESKÁ LÍPA
IČ: 00260428

ZÁSTUPCE INVESTORA: TOMÁŠ GRUNCL, ODBOR SPRÁVY MAJETKU

HLAVNÍ PROJEKTANT

A.R.

RG ARCHITECTS STUDIO S.R.O.
ČSLLETCŮ 786, 407 47 VARNSDORF
TEL.602 754 667, 474 770 220-222
IČ: 020 96 111 www.rgarchitects.cz

AUTOR: RADOMÍR GRAFEK

HIP: DANIEL KOLOC

STAVEBNÍ ČÁST

ZODPOVĚDNÝ PROJEKTANT: RADOMÍR GRAFEK

VYPRACOVAL: DANIEL KOLOC

FORMÁT: 10xA4	MĚŘÍTKO: 1:25	DATUM: ŘÍJEN 2018	Č.PARE/KOPIE
STUPEŇ: DPS	PROFESE: D.1.1 ARCHITEKTONICKO-STAVEBNÍ ŘEŠENÍ		
NÁZEV VÝKRESU: POHLED Č.2		Č.VÝKRESU: D.1.1-10	