
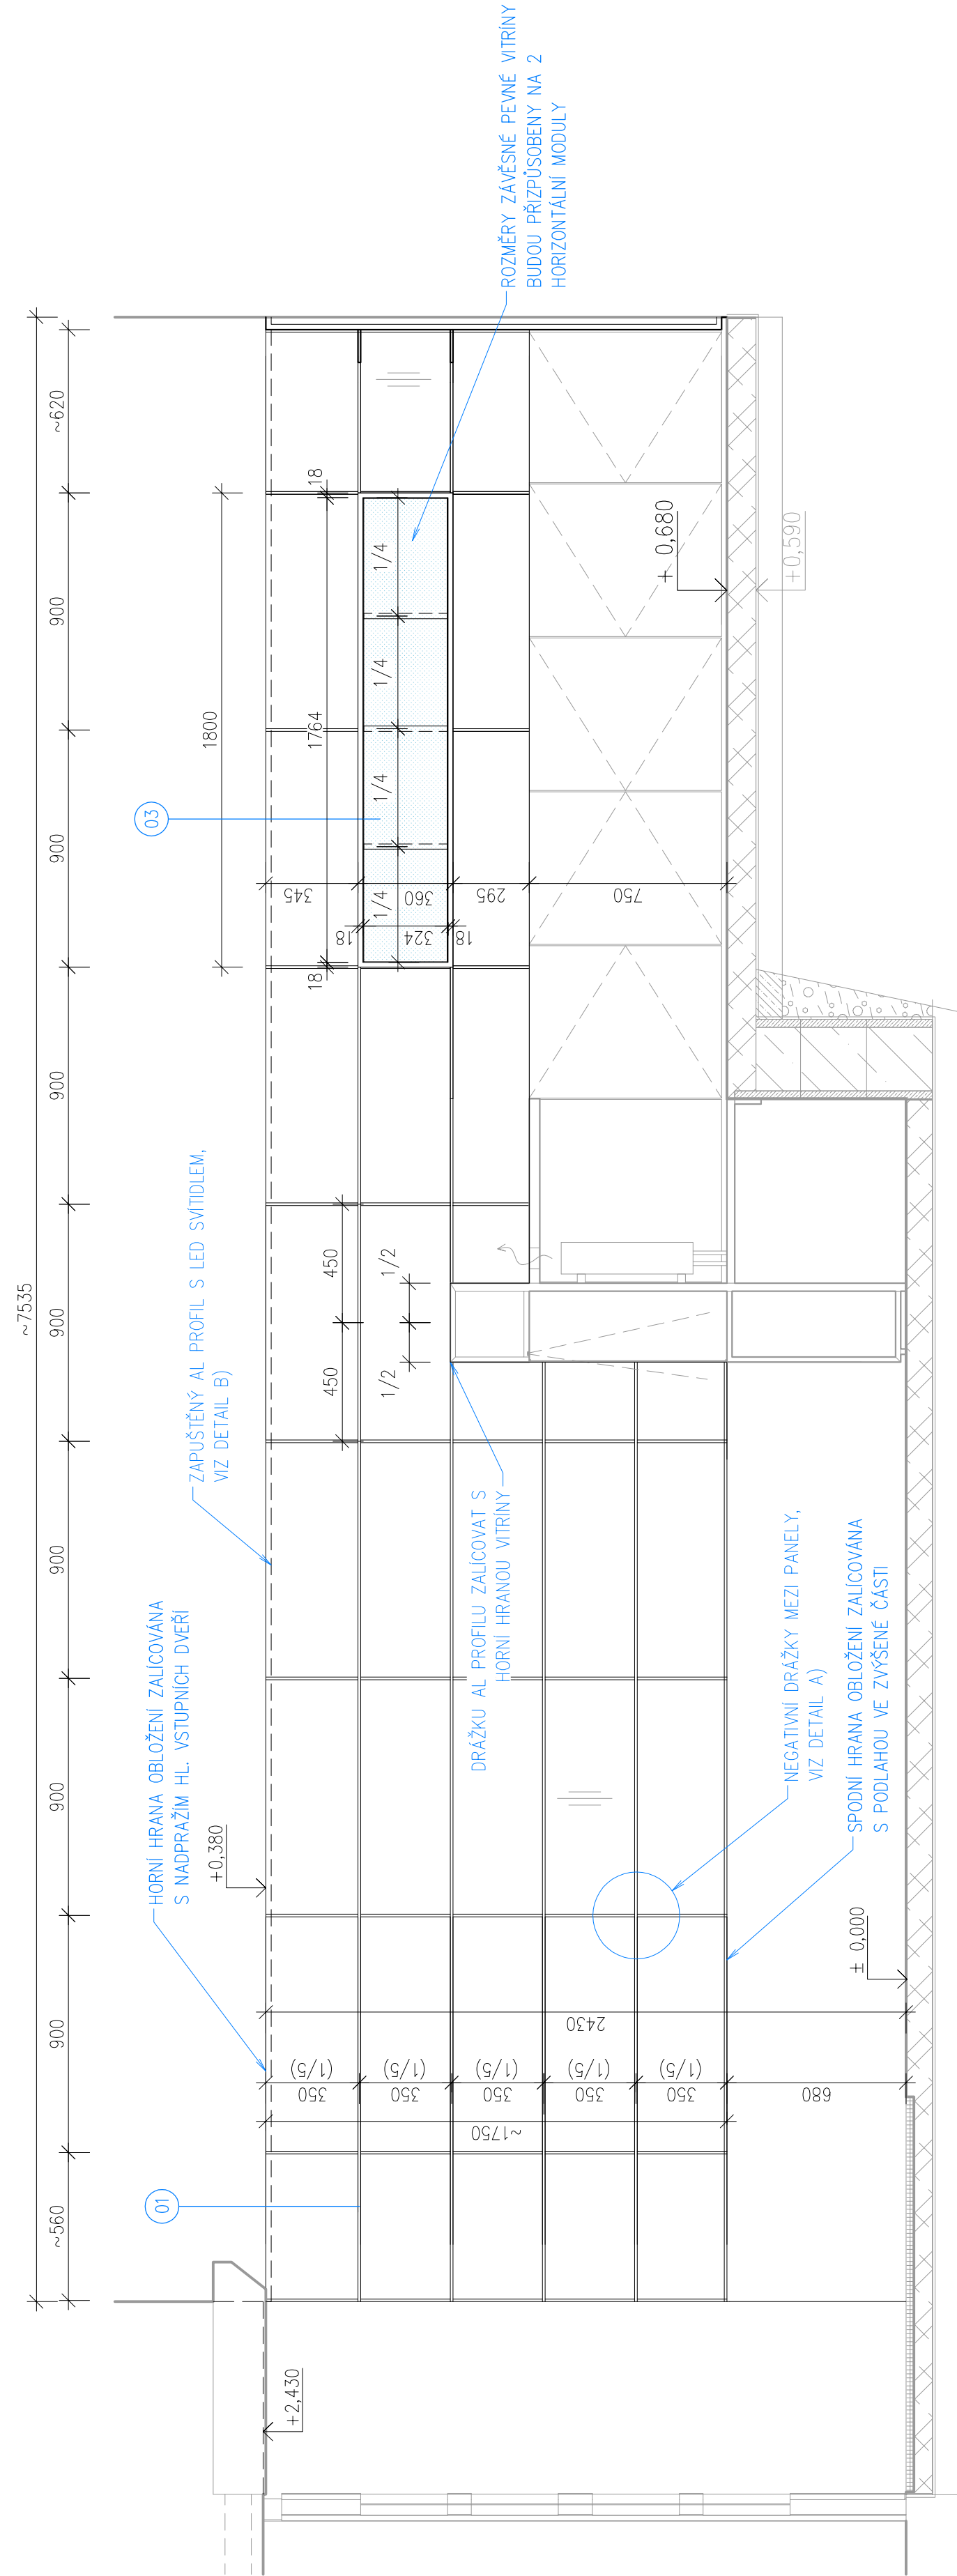


LEGENDA PODLAH - SKLADBY KONSTRUKCÍ

<p>DŘEVĚNÝ OBKLAD STĚN S PROFILY PRO ZAVĚŠENÍ VARIABILNĚ STAVITELNÝCH POLIC. OBKLAD Z LTD DESEK EGGER TL.18MM DŘEVODEKOR H3129 ST9 MERANO HNĚDÉ. HRANY ABS TL. 0,4MM V DEKORU LTD. PROFILY PRO ZAVĚŠENÍ POLIC HÁFĚLE.</p>	<p>– PROFIL HÁFĚLE 790.03.300 ČERNÝ ELOX DL. 1000MM, PRO VSUNUTÍ VARIABILNĚ STAVITELNÝCH POLIC Z PLEXISKLA 76 KS</p>	<p>– VARIABILNĚ STAVITELNÉ PLEXI POLICE HÁFĚLE 790.21.033 TRANSPARENTNÍ, DL. 300 X HL. 125MM 120 KS</p>	<p>– ZAVĚŠENÉ VITRINY, PŘÍPOJENÍ Z LTD VIZ DŘEVĚNÝ OBKLAD STĚN. PŘEDNÍ POSUVNÁ DVÍŘKA BEZÁRMOVÁ UZAMÝKATELNÉ Z ČÍREHO SKLA. LÍSTY PRO POSUV SKEL ZAFRÉZOVANÉ AL PROFILY WILLACH DURUS S TEFLONOVOU VLOŽKOU. VITRINY ROZMĚROVĚ ZALICOVÁNY NA OSY NEG. DŘÁŽEK A DŘÁŽEK PRO ZAVĚŠENÍ POLIC. ROZMĚR VITRINY 1800x360/ HL. 270MM 2KS</p>	<p>– SMĚŘ LET DŘEVODEKORU</p>	<p>NUTNÁ KOORDINACE S DODAVATELEM ELEKTROINSTALACÍ. PŘED OBJEDNÁNÍM PLEXI POLIC NECHAT OSOULHAT SKUTEČNÝ POČET INVESTOREM.</p>	<p>PROVEDENÍ ZBYTČNÝCH PLOCH OBLOŽENÝCH DŘEVĚNÝM OBKLADEM ŘEŠENO ODOBNOU ZPŮSOBEM.</p>
---	--	---	---	-------------------------------	--	--


±0.000 SO 01= 261,00 m.n.m. BALTP.V.

AKCE		STAVEBNÍ ÚPRAVY INTERIÉRU INFOCENTRA, NÁMĚSTÍ T.G. MASARYKA Č.P. 2	
MÍSTO	P. P. Č. 22, K. Ú. ČESKÁ LIPA		
INVESTOR			
MĚSTO ČESKÁ LIPA NÁMĚSTÍ T.G. MASARYKA 111 470 01 ČESKÁ LIPA IČO: 00289428	ZÁSTUPCE INVESTORA	TOMÁŠ GRUNEL ODBOR SPRÁV MAJETKU	
HLAVNÍ PROJEKTANT		A.R.	
			
RG ARCHITECT'S STUDIO S.R.O. ČS.LÉTOU 786, 407 47 VARNŠDORF TEL. 602 754 667, 434 770 220-222 IČO: 020 96 111 www.gardhiads.cz	AUTOR HIP	RADOMÍR GRAFEX DANIEL KOLOC	
STAVEBNÍ ČÁST		ZODPOVĚDNÝ PROJEKTANT VYPRACOVAL	
		RADOMÍR GRAFEX DANIEL KOLOC	
FORMÁT	MĚŘÍTKO	DATUM	
8xA4	1:20, 1:2	ŘÍJEN 2018	
STUPEŇ	PROFESÍ		
DPS		D.1.1 ARCHITEKTONICKO-STAVEBNÍ ŘEŠENÍ	
NÁZEV VÝKRESU	DETAIL Č. 5 - OBKLAD STĚN S POLICEMI		Č.VÝKRESU D.1.1-17



DETAIL A)
M 1:2

DETAIL B)
M 1:2

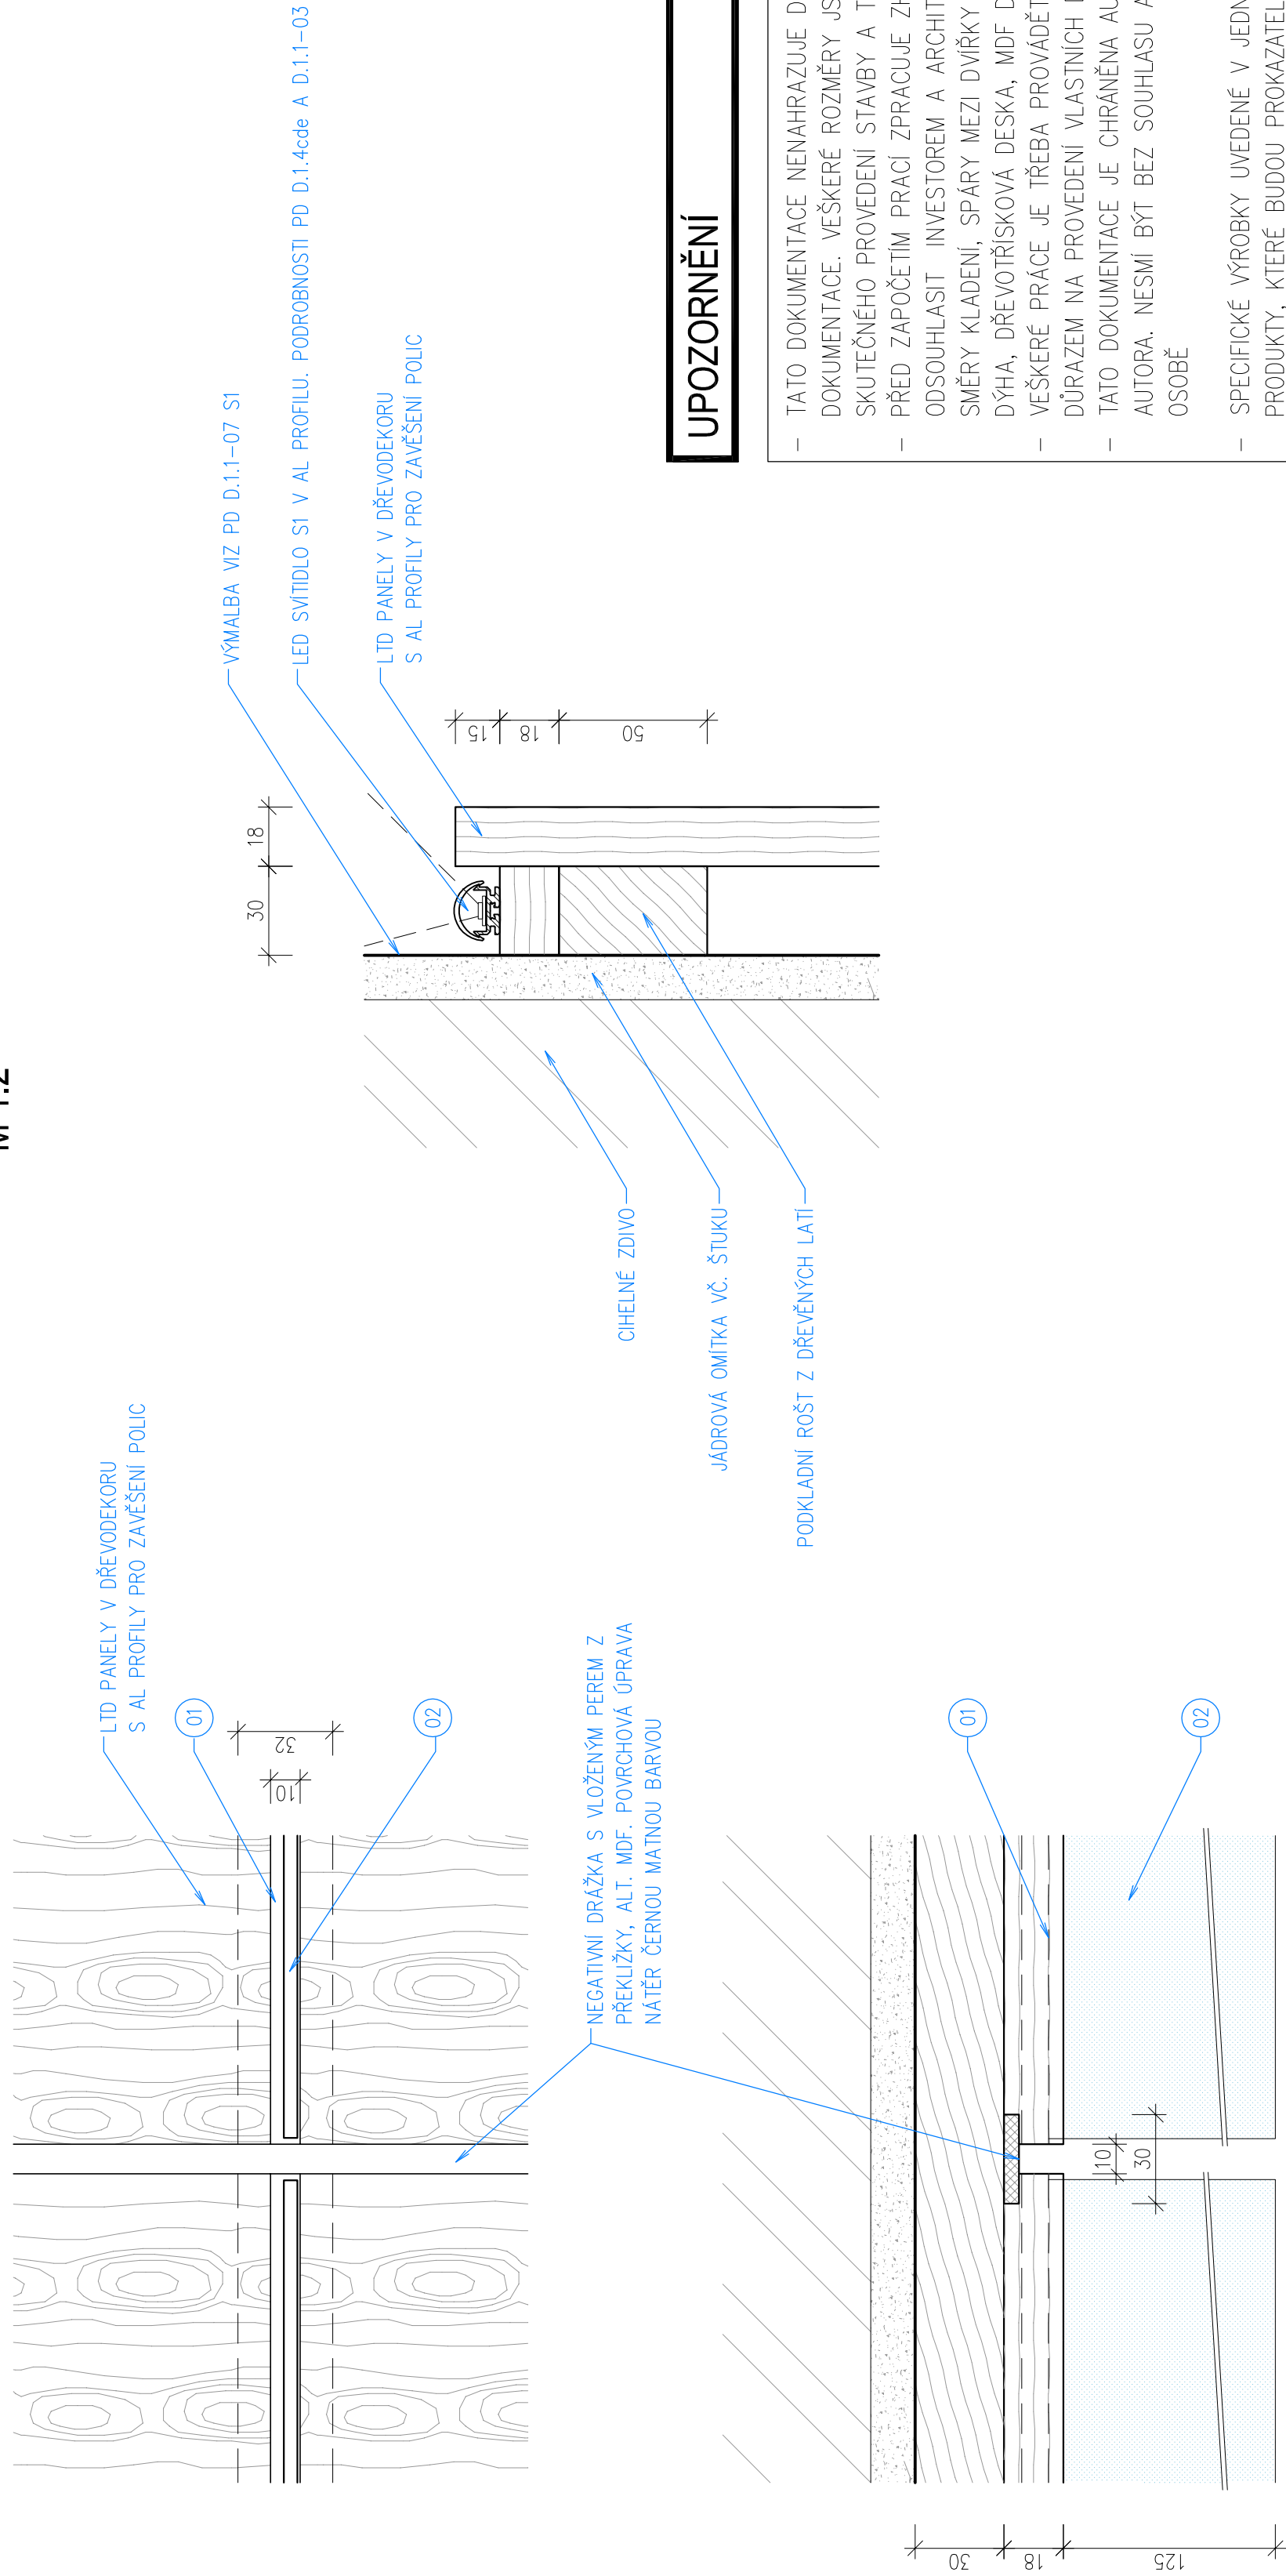

UPOZORNĚNÍ

- TATO DOKUMENTACE NEVNAHRAZUJE DÍLENSKOU DOKUMENTACI A NESLOUŽÍ JAKO REALIZAČNÍ DOKUMENTACE. VŠEČKÉ ROZMĚRY JSOU ORIENTAČNÍ A JE NUTNÉ JE ZKONTROLOVAT DLE SKUTEČNÉHO PROVEDENÍ STAVBY A TECH. ÚSTŮ VÝROBČŮ JEDNOTLIVÝCH PRVKŮ
- PŘED ZAPOČETÍM PRACÍ ZPRACUJE ZHOTOVITEL DÍLENSKOU DOKUMENTACI A NECHÁ OSOULHASIT INVESTOREM A ARCHITEKTEM JAK POUŽITÉ MATERIÁLY, TAK TAKÉ SPOJE, SMĚRY KLADENÍ, SPÁRY MEZI DVIŘKY A JEJICH HRANY, ODSTYNY, VÝROBNÍ MATERIÁLY JAKO DÝHA, DŘEVOTRISOVKA DESKA, MDF DESKA, KOVÁNÍ, ÚCHYTKY APOD.
- VŠEČKÉ PRÁCE JE TŘEBA PROVADEĚT VE VYSOKÉ KVALITĚ A DLE PLATNÝCH NOREM S DŮRAZEM NA PROVEDENÍ VLASTNÍCH DETAILŮ
- TATO DOKUMENTACE JE CHRÁNĚNA AUTORSKÝM ZÁKONEM Č.121/2000 SB. A JE VLASTNICTVÍM AUTORA. NESMÍ BÝT BEZ SOUHLASU AUTORA POUŽÍVÁNA, KOPÍROVÁNA ČI POSKYTNUTA TŘETÍ OSOBĚ
- SPECIFICKÉ VÝROBKÝ UVEDENÉ V JEDNOTLIVÝCH SKLADBÁCH JE MOŽNÉ NAHRADIT ALTERNATIVNÍMI PRODUKTY, KTERÉ BUDOU PROKAZATELNĚ VYKAZOVAT STEJNÉ TECHNICKÉ VLASTNOSTI. PŘI ZAMĚNĚ VÝROBKŮ NUTNĚ ODSOULHASIT ARCHITEKTEM A PROJEKTANTEM.