










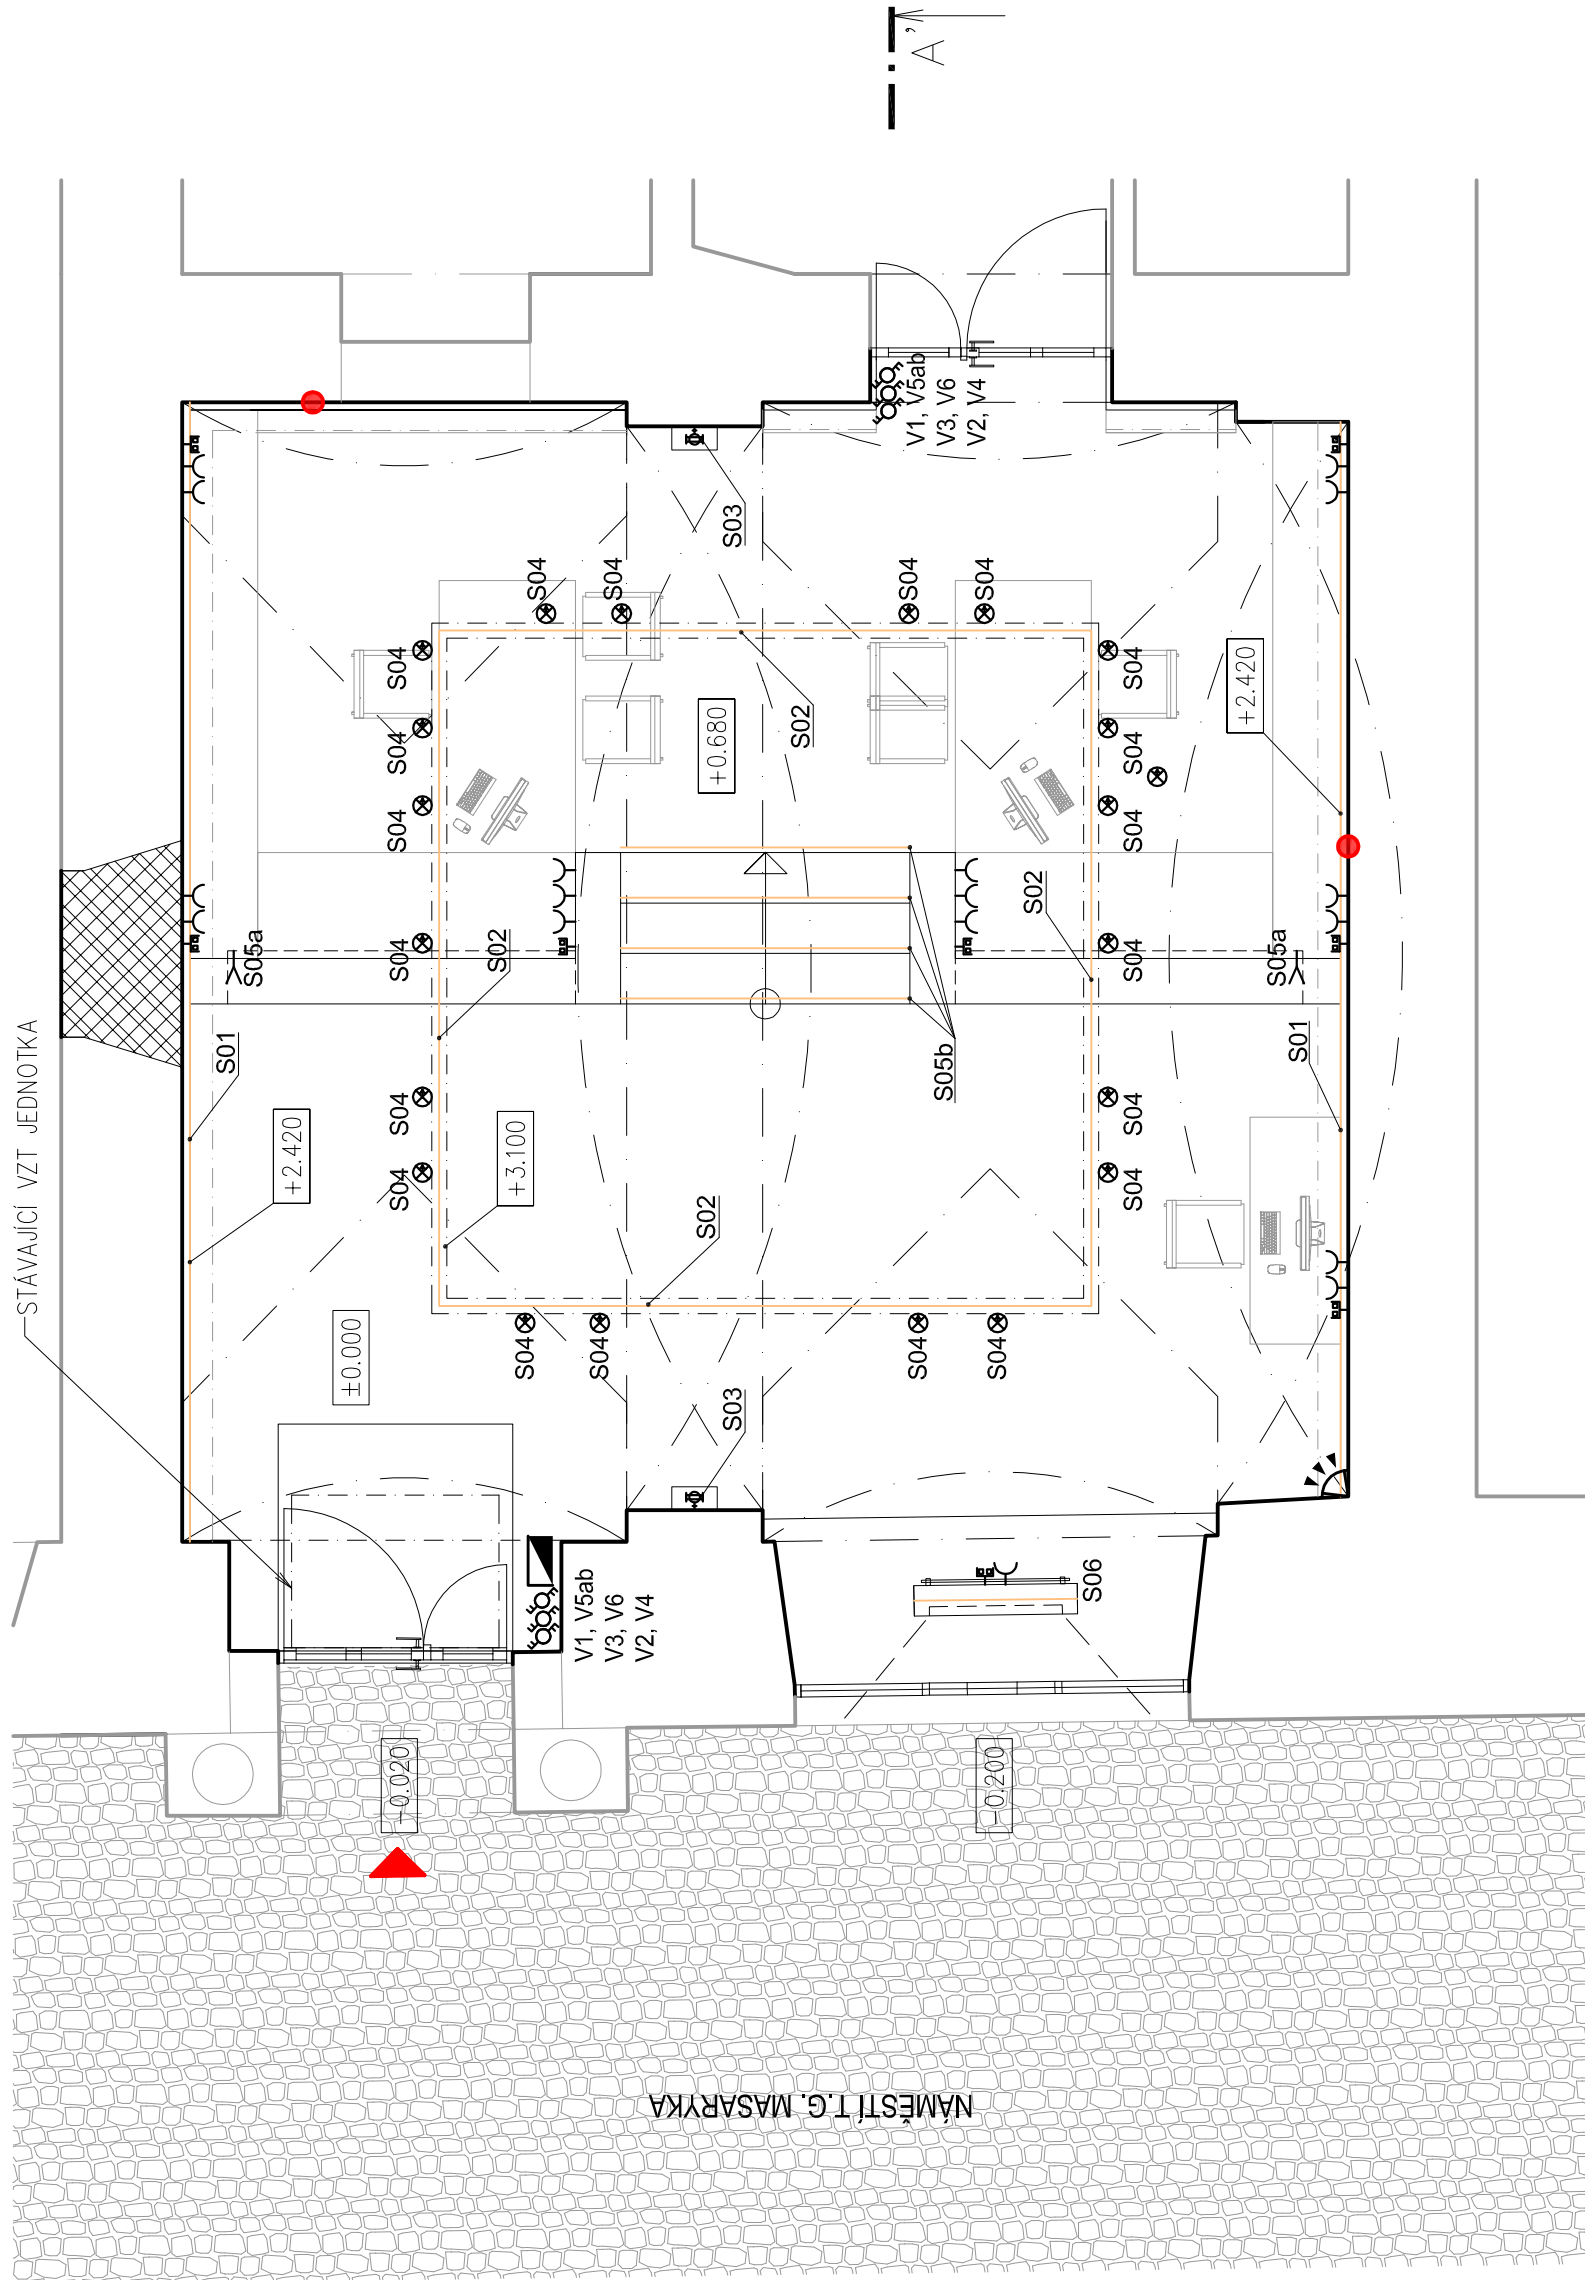


LEGENDA MÍSTNOSTÍ

Č.M.	NÁZEV MÍSTNOSTI	PLOCHA M ²	V.M. M	ÚPRAVA PODLAH	ÚPRAVA STĚN, STROPU	SKLADBA
1.01	INFOCENTRUM	59,00	1,60-4,04	CEMENTOVÁ STĚRKA PROTISKUZNÁ, POHL. BETON	VÝMALBA, ŠTUKOVANÉ KLENBY, DR. OBLIŽENÍ STĚN V=1,7-2,4M	P1, P2

LEGENDA ZNAČEK

	LED PÁSEK / LINIOVÉ SVÍTIDLO, SVĚTELNÝ TOK CCA 250 LM/M, TEPLOTA SVĚTLA 2700 K
	LIŠTOVÝ ZÁVĚSNÝ SYSTÉM PRO OSVĚTLENÍ: V HORNÍ PLOŠE PROFILU OSAZEN LED PÁSEK / LINIOVÉ SVÍTIDLO, SVĚTELNÝ TOK CCA 250 LM/M, TEPLOTA SVĚTLA 2700 K. ZE SPODNÍ PLOCHY OSAZENÁ BODOVÁ SVÍTIDLA S RŮZNÝM ÚHELEM ROZPTYLU SVĚTLA (20°-50°), TEPLOTA SVĚTLA 2700 K.
	NÁSTĚNNÉ SVÍTIDLO PŘISAZENÉ, NASVĚTLENÍ KLENB SMĚREM NAHORU, TEPLOTA SVĚTLA 2700K. SVĚTELNÝ TOK CCA 1200 LM.
	LIŠTOVÉ BODOVÉ SVÍTIDLO S RŮZNÝM ÚHELEM ROZPTYLU SVĚTLA (20°-50°), TEPLOTA SVĚTLA 2700K. SVĚTELNÝ TOK CCA 2700-3300 LM.
	ZÁSUVKA (POKUD NEJÍ UVEDENO JINAK, OSAZEN VE VÝŠCE V=0,12M NA OSU)
	VYPÍNAČ 2.6+6 (POKUD NEJÍ UVEDENO JINAK, OSAZEN VE VÝŠCE V=1,05M NA OSU)
	VÝVOD OSVĚTLENÍ LED VE VITRINÁCH
	DATOVÁ DVOUZÁSUVKA
	KLÁVESNICE E2S – STÁVAJÍCÍ S PŘEMÍSTĚNÍM NA JINOU POZICI
	ČIDLO POHYBU – STÁVAJÍCÍ
	STÁVAJÍCÍ PŘIPOJOVACÍ BODY ELEKTRO NN A SLABOPROUDU




UPOZORNĚNÍ

INFORMACE Z TOHOTO DOKUMENTU MOHOU BÝT POUŽITY JENOM V SOUVISLOSTI S TÍMTO PROJEKTEM

TATO DOKUMENTACE JE CHRÁNĚNA AUTORSKÝM ZÁKONEM Č.121/2000 SB. A JE VLASTNICTVÍM AUTORA. NESMÍ BÝT BEZ SOUHLASU AUTORA POUŽÍVÁNA, KOPÍROVÁNA ČI POSKYTNUTA TŘETÍ OSOBE.

+0.000 SO 01= 261,00 m.n.m. BALTP.V.

STAVEBNÍ ÚPRAVY INTERIÉRU INFOCENTRA,
NÁMĚSTÍ T.G. MASARYKA Č.P. 2

P. P. Č. 22, K. Ú. ČESKÁ LÍPA			
INVESTOR			
MÍSTO	MĚSTO ČESKÁ LÍPA NÁMĚSTÍ T. G. MASARYKA 111 470 01 ČESKÁ LÍPA IČ: 00280428	ZÁSTUPCE INVESTORA	TOMÁŠ GRUNCL ODBOR SPRÁVY MALETKU
HLAVNÍ PROJEKTANT		A.R.	
			
RG ARCHITECTS STUDIO S.R.O. ČSL LETCŮ 786, 407 47 VARNSDORF TEL. 602 764 667, 474 770 220-222 IČ: 020 96 111 www.rgarchitects.cz		AUTOR	RADOMÍR GRAFEK DANIEL KOLOC
STAVEBNÍ ČÁST		ZODPOVĚDNÝ PROJEKTANT VYPRACOVAL RADOMÍR GRAFEK DANIEL KOLOC	

FORMÁT	4xA4	MĚŘÍTKO	1:50	DATUM	ZÁŘÍ 2018	Č.PARÉKOPIE
STUPEŇ	DSP	PROFESE	D.1.4cde ELEKTROINSTALACE			
NÁZEV VÝKRESU		PŮDORYS - NN A SLABOPROUD			Č.VÝKRESU	