


ŘEZ A-A'

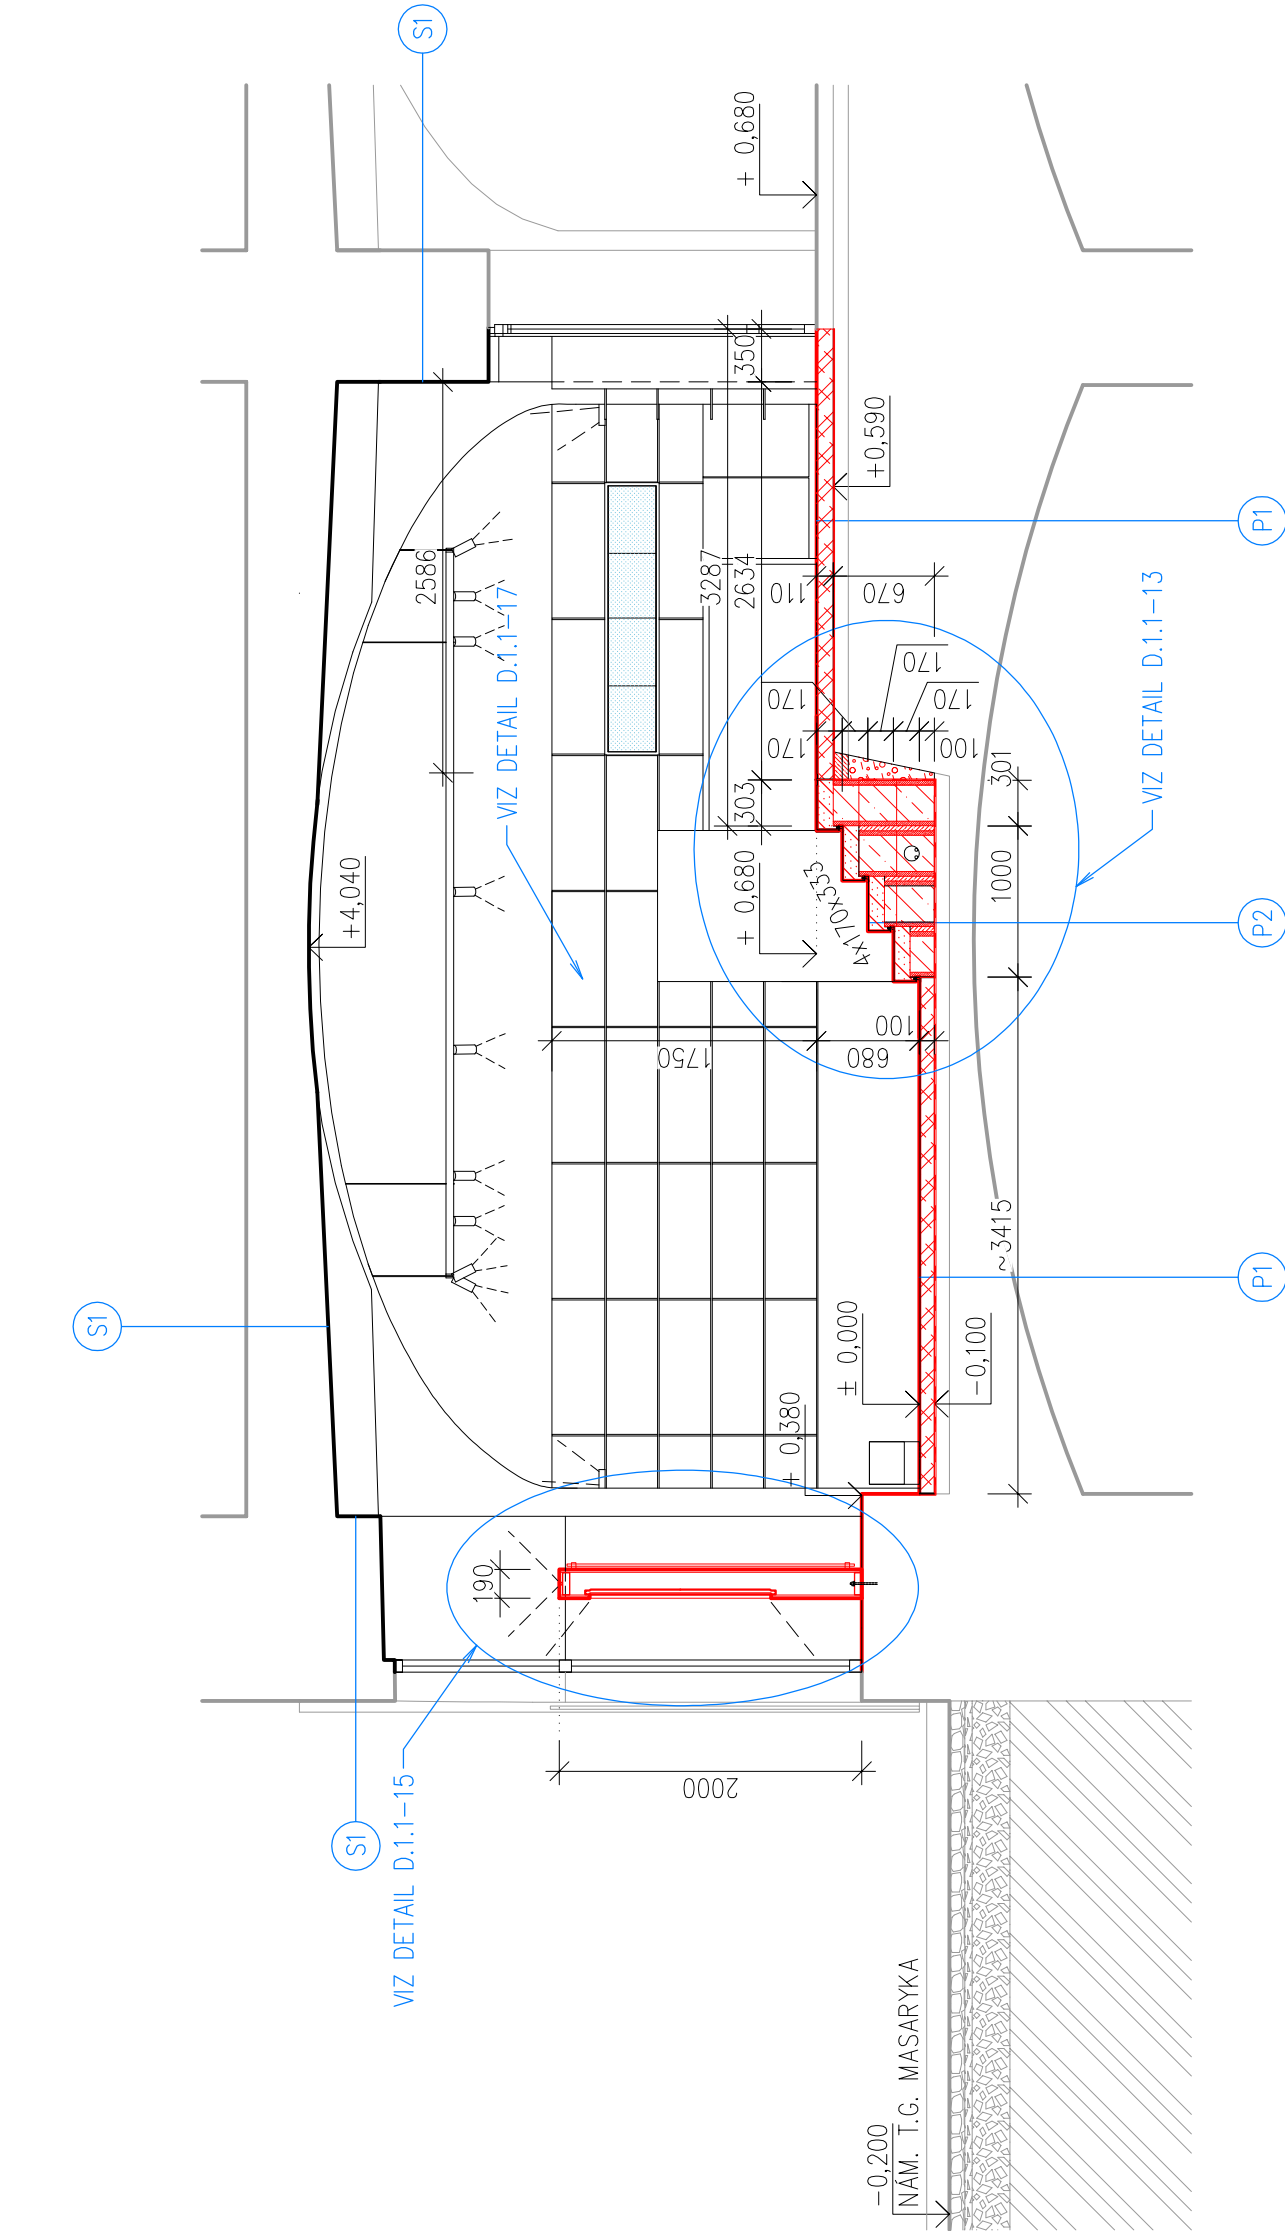


LEGENDA MATERIÁLŮ

	STÁVAJÍCÍ ZDVO Z PLNÝCH PÁLENÝCH CHEL
	CEMENTOVÝ POTĚR EN13813, MIN. SILÁ TŘÍDY CT-C25-F4
	PROSTÝ BETON C20/25
	PŘÍZDÍVKA Z BETONOVÝCH TVAROVEK ZTRACENÉHO BEDNĚNÍ
	HUTNĚNÝ ZÁSYP DRCENÝM KAMENIVEM FR. 32/64
	PD D.1.1-07 PŮDORYS – PODLAHY, SKLADBY KONSTRUKCÍ


UPOZORNĚNÍ

- TATO DOKUMENTACE NENAHRAZUJE DÍLENSKOU DOKUMENTACI A NESLOUŽÍ JAKO REALIZAČNÍ DOKUMENTACE. VEŠKERÉ ROZMĚRY JSOU ORIENTAČNÍ A JE NUTNÉ JE ZKONTROLOVAT DLE SKUTEČNÉHO PROVEDENÍ STAVBY A TECH. LISTŮ VÝROBCŮ JEDNOTLIVÝCH PRVKŮ
- PŘED ZAPOČETÍM PRACÍ ZPRACOVUJE ZHOTOVITEL DÍLENSKOU DOKUMENTACI A NECHÁ ODSOUHLASIT INVESTOREM A ARCHITEKTEM JAK POUŽITÉ MATERIÁLY, TAK TAKÉ SPOJE, SMĚRY KLADENÍ, SPÁRY MEZI DÍŘKY A JEJICH HRANY, ODSŮTINY, ÚCHYTKY APOD.
- VEŠKERÉ PRÁCE JE TŘEBA PROVÁDĚT VE VYSOKÉ KVALITĚ A DLE PLATNÝCH NOREM S DŮRAZEM NA PROVEDENÍ VLASTNÍCH DETAILŮ
- TATO DOKUMENTACE JE CHRÁNĚNA AUTORSKÝM ZÁKONEM Č.121/2000 SB. A JE VLASTNICTVÍM AUTORA. NESMÍ BYT BEZ SOUHLASU AUTORA POUŽÍVÁNA, KOPIROVÁNA ČI POSKYTNUTA TŘETÍ OSOBNĚ
- SPECIFICKÉ VÝROBKÝ UVEDENÉ V JEDNOTLIVÝCH SKLADBÁCH JE MOŽNÉ NAHRADIT ALTERNATIVNÍMI PRODUKTY, KTERÉ BUDOU PROKAZATELNĚ VYKAZOVAT STEJNÉ TECHNICKÉ VLASTNOSTI. PŘI ZAMĚNĚ VÝROBKŮ NUTNÉ ODSOUHLASENÍ ARCHITEKTEM A PROJEKTANTEM.


ŘEZ B-B'

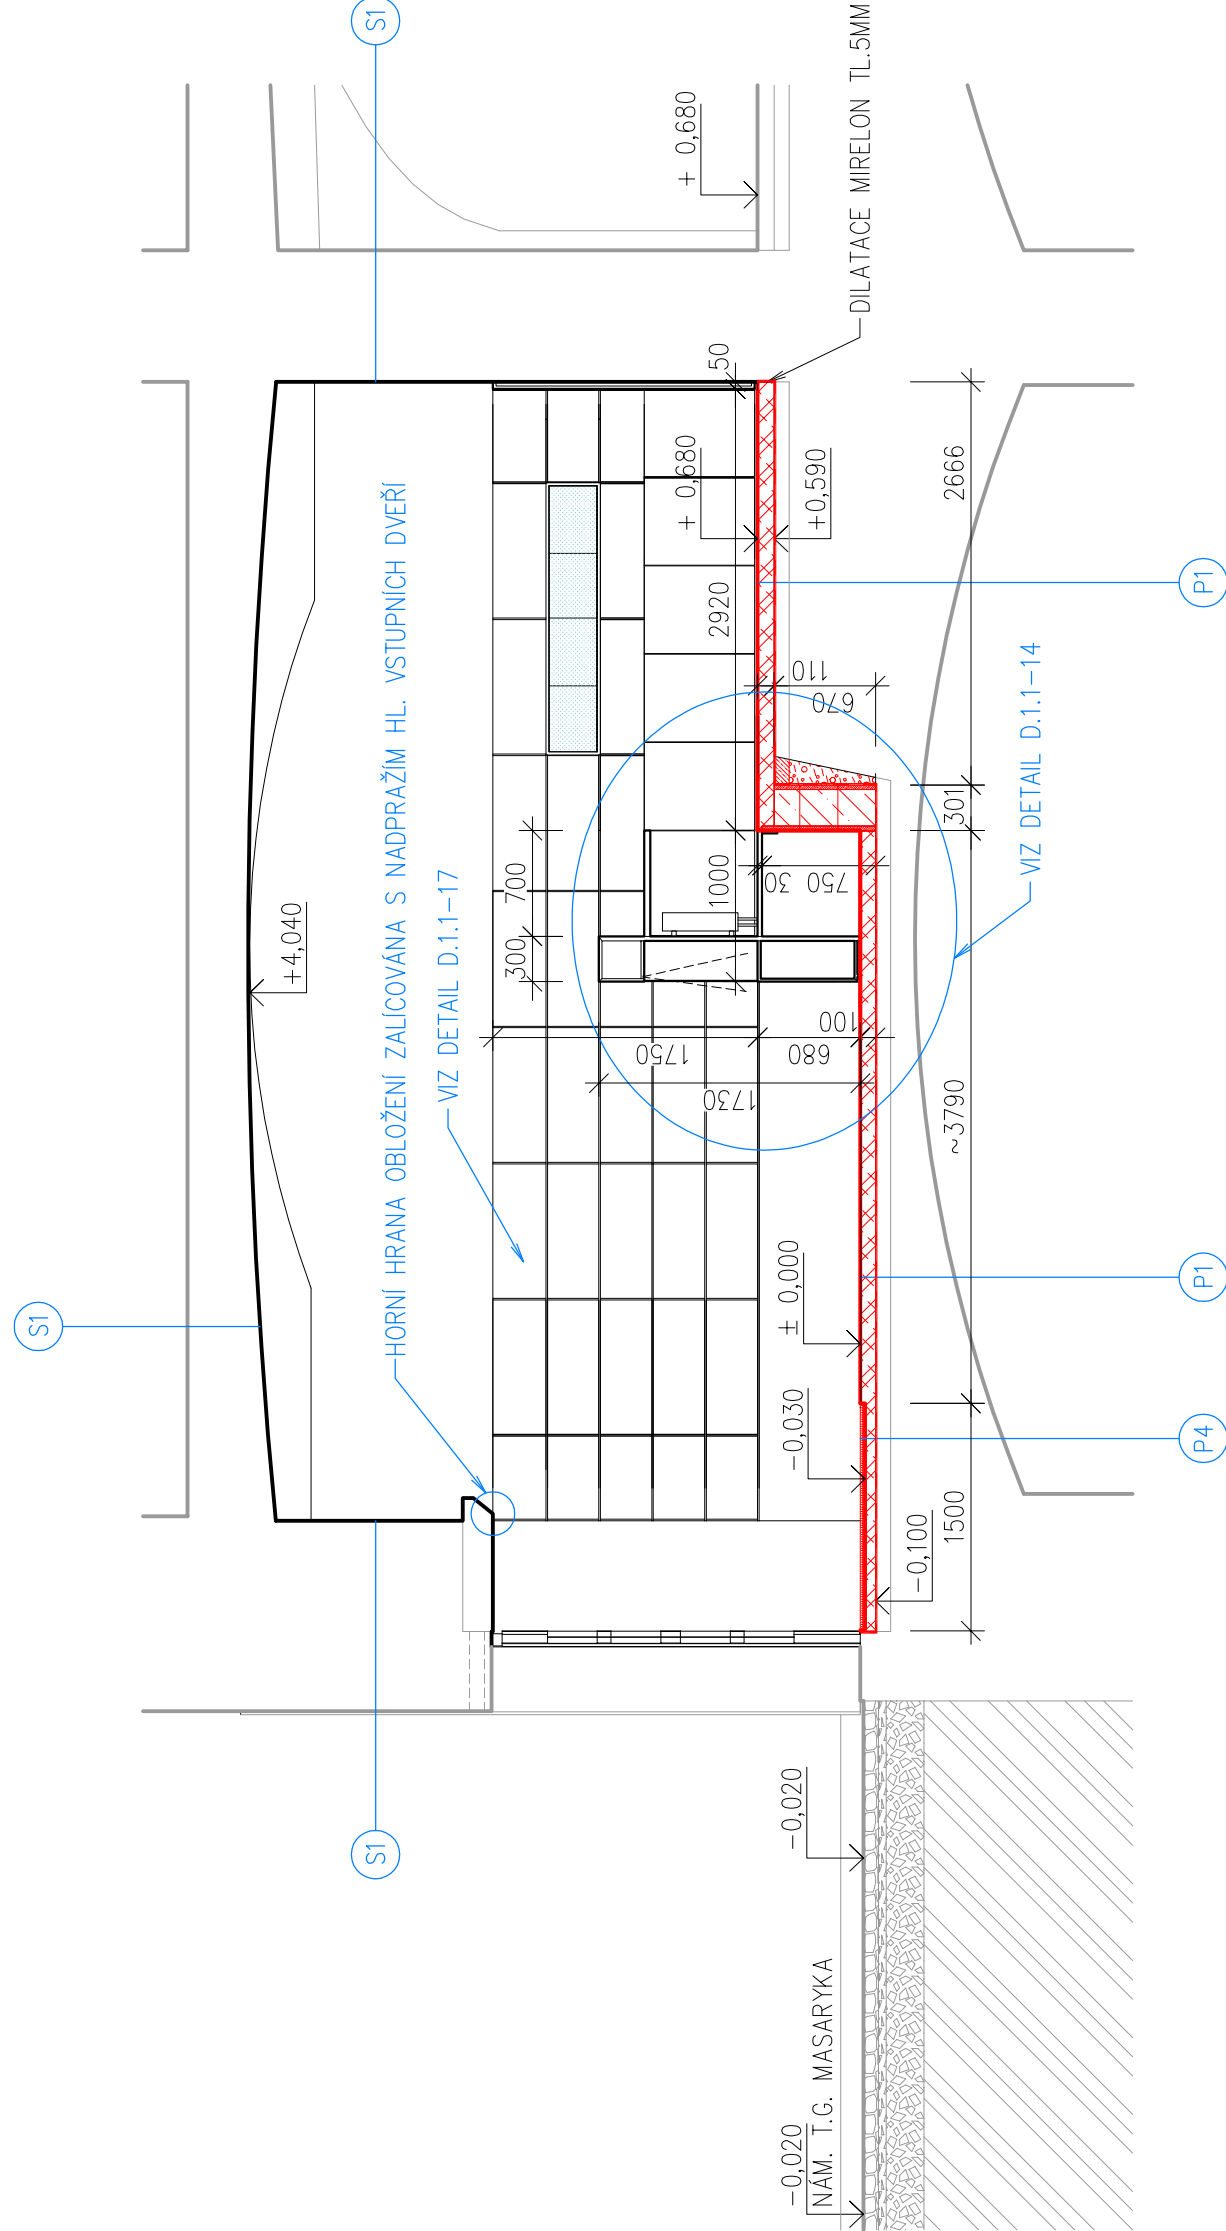

ŘEZ C-C'

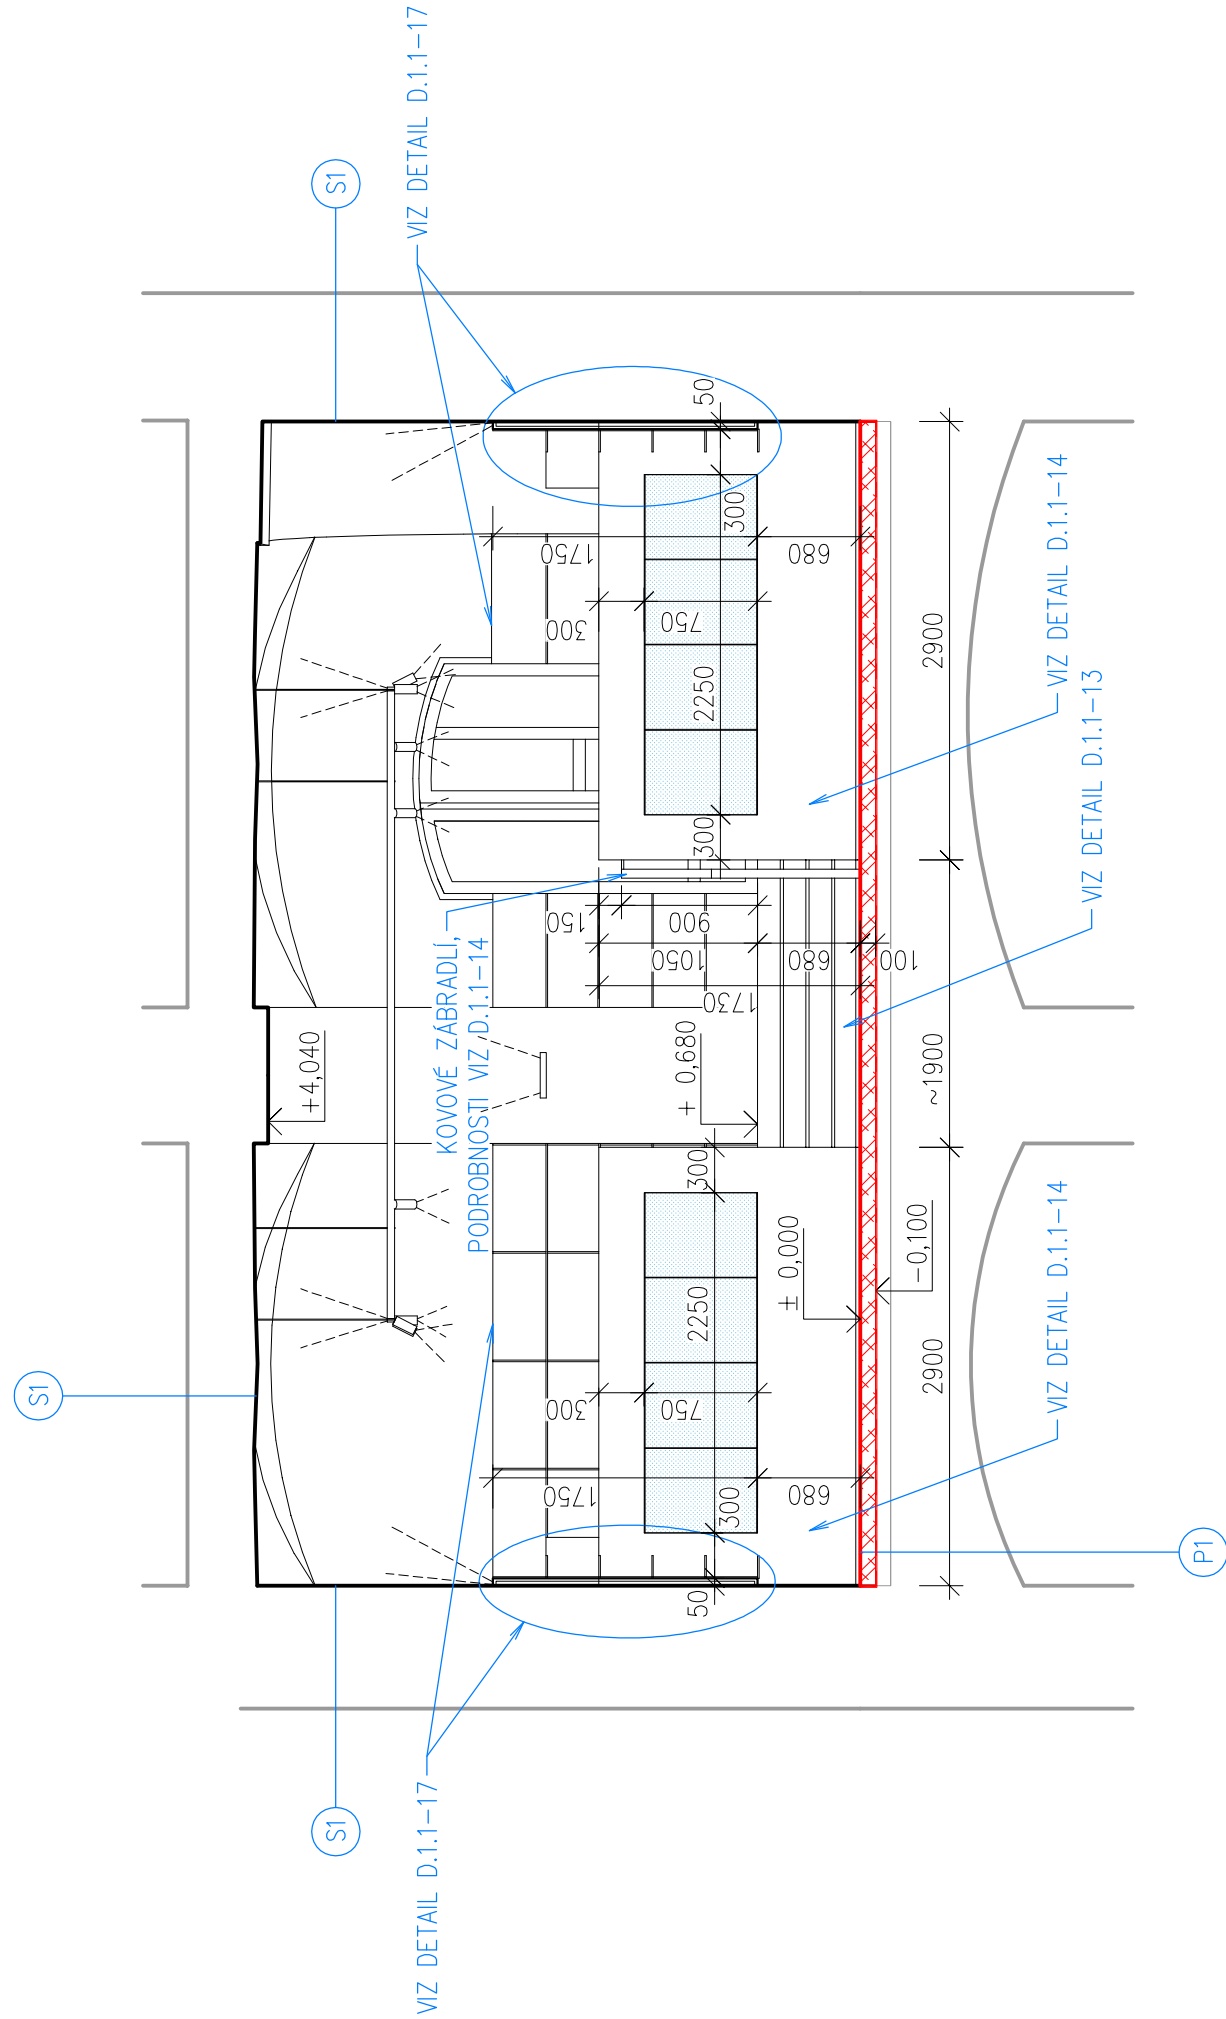

±0.000 SO 01= 261,00 m.n.m. BALT P.V.

AKCE				STAVEBNÍ ÚPRAVY INTERIÉRU INFOCENTRA, NÁMĚSTÍ T.G. MASARYKA Č.P. 2			
MÍSTO		P. P. Č. 22, K. Ú. ČESKÁ LÍPA					
INVESTOR		MĚSTO ČESKÁ LÍPA NÁMĚSTÍ T.G. MASARYKA 1/1 470 01 ČESKÁ LÍPA IČ: 00260428		ZÁSTUPCE INVESTORA		TOMÁŠ GRUNCL ODBOR SPRÁVY MAJETKU	
HLAVNÍ PROJEKTANT				AR			
RG ARCHITECT'S STUDIO S.R.O. ČS.LETCŮ 768, 407 47 VARNSDORF TEL.602 754 187, 471 770 225-222 IČ: 020 96 111 www.garchitects.cz							
AUTOR						RADOMÍR GRAFEK	
		HP		DANIEL KOLOČ			
STAVEBNÍ ČÁST				ZODPOVĚDNÝ PROJEKTANT VYPRACOVAL		RADOMÍR GRAFEK DANIEL KOLOČ	
FORMÁT		8xA4		MĚŘÍTKO		1:50	
STUPĚŇ		DPS		PROFESE		ŘÍJEN 2018	
NÁZEV VÝKRESU		D.1.1 ARCHITEKTONICKO-STAVEBNÍ ŘEŠENÍ					
ŘEZY		Č. VÝKRESU				D.1.1-08	