




PŮDORYS

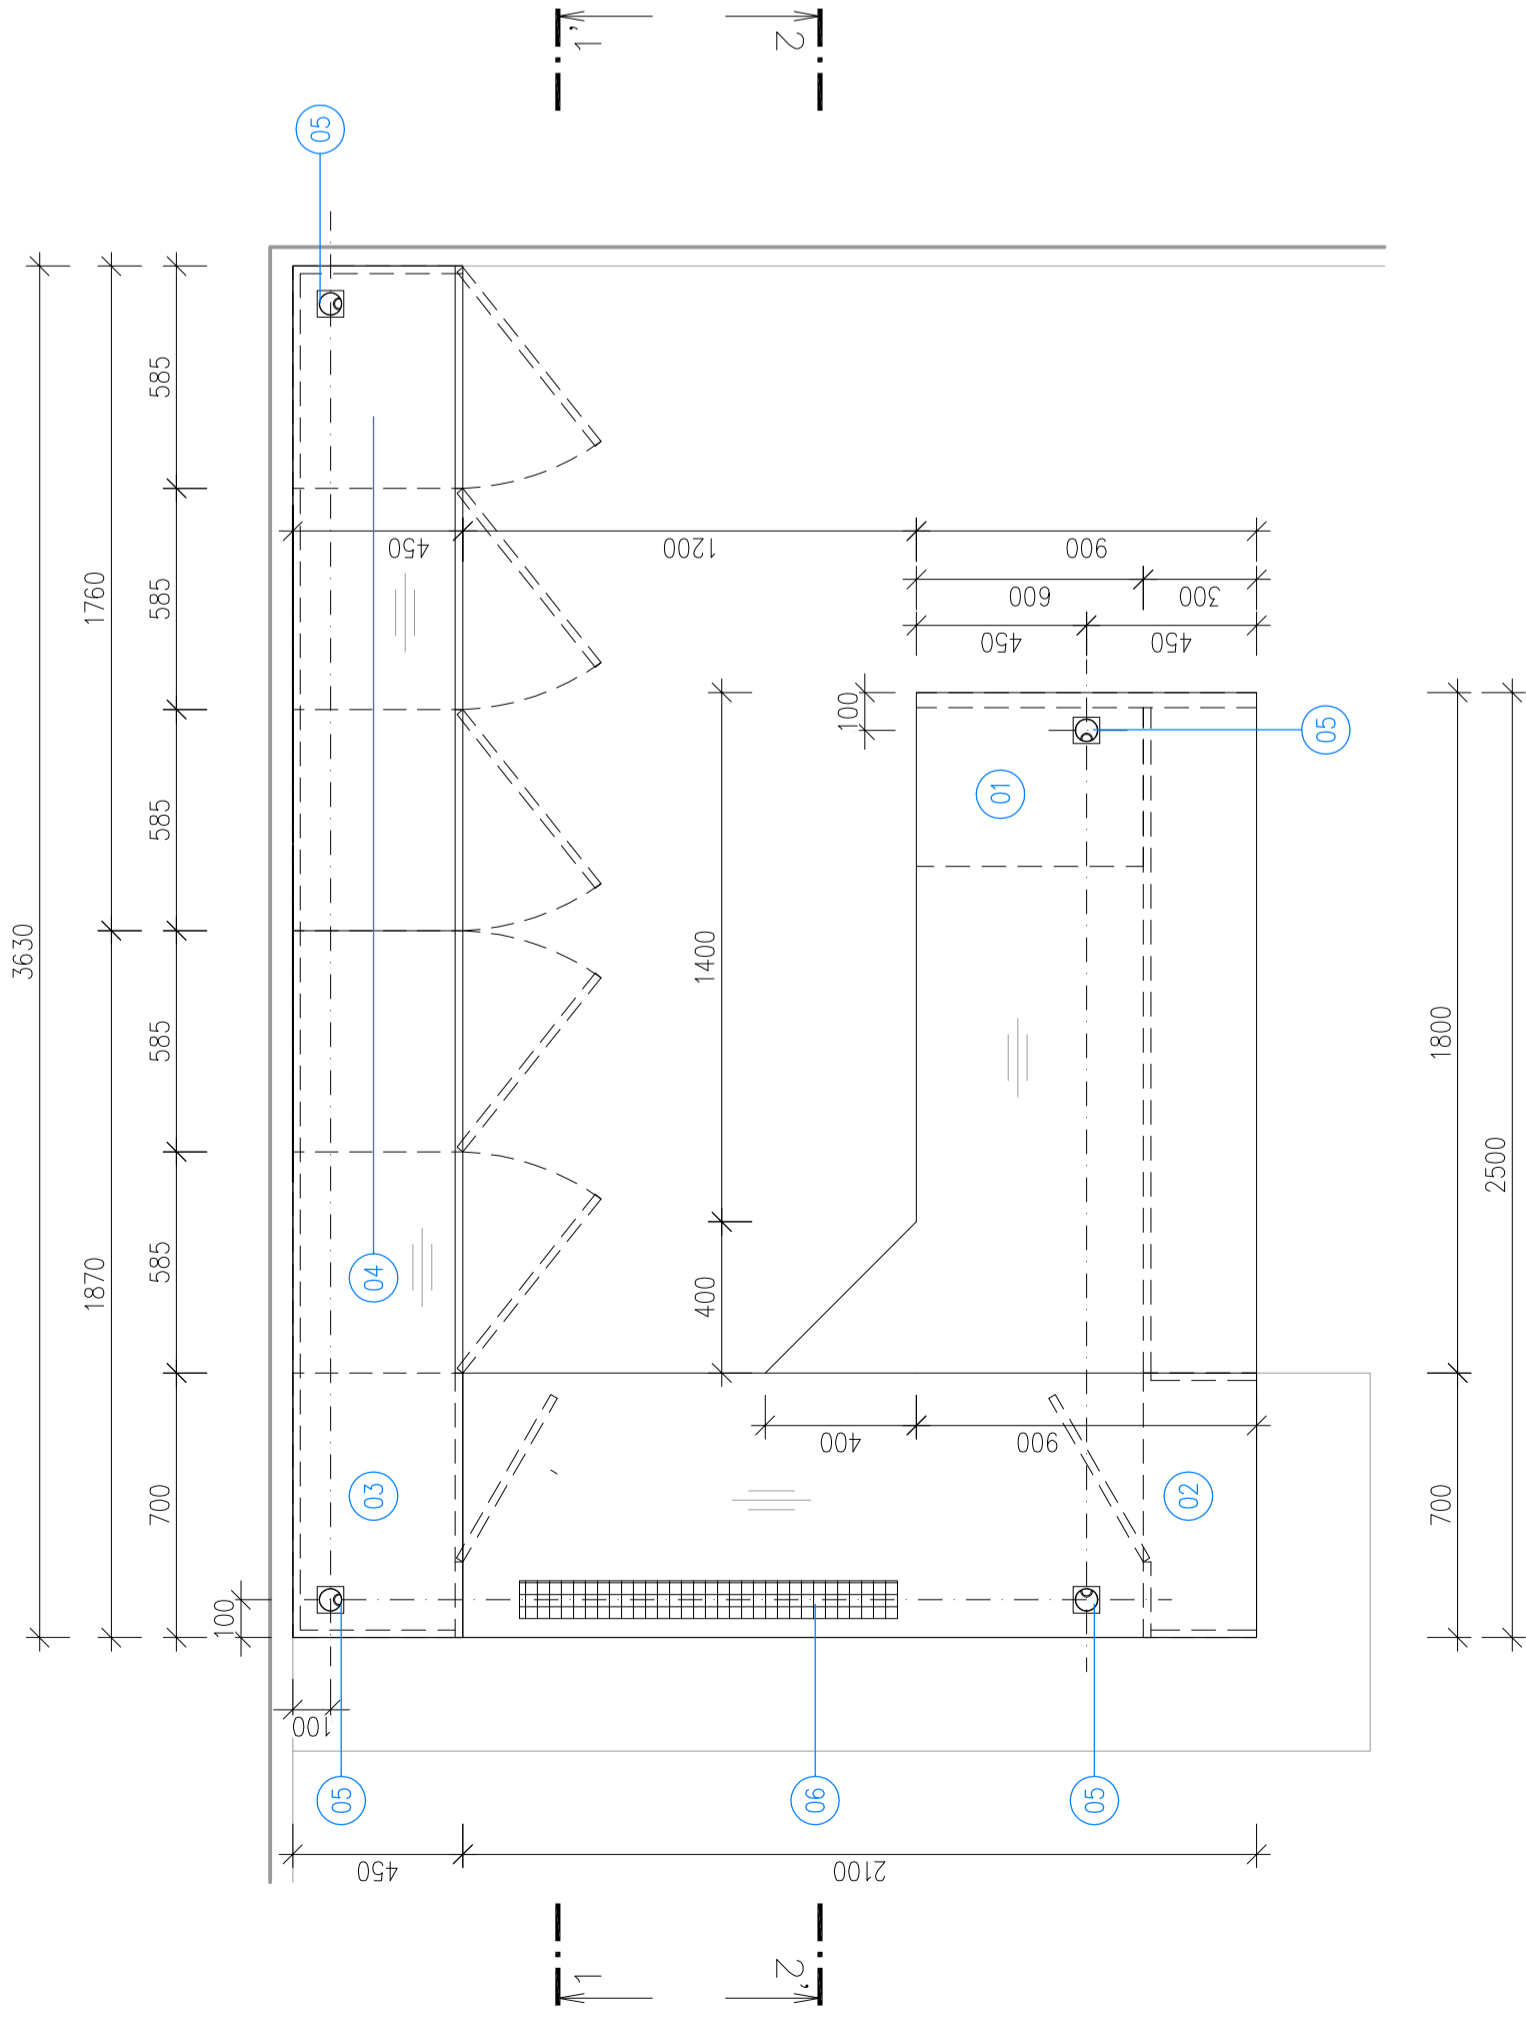

ŘEZ 1-1'

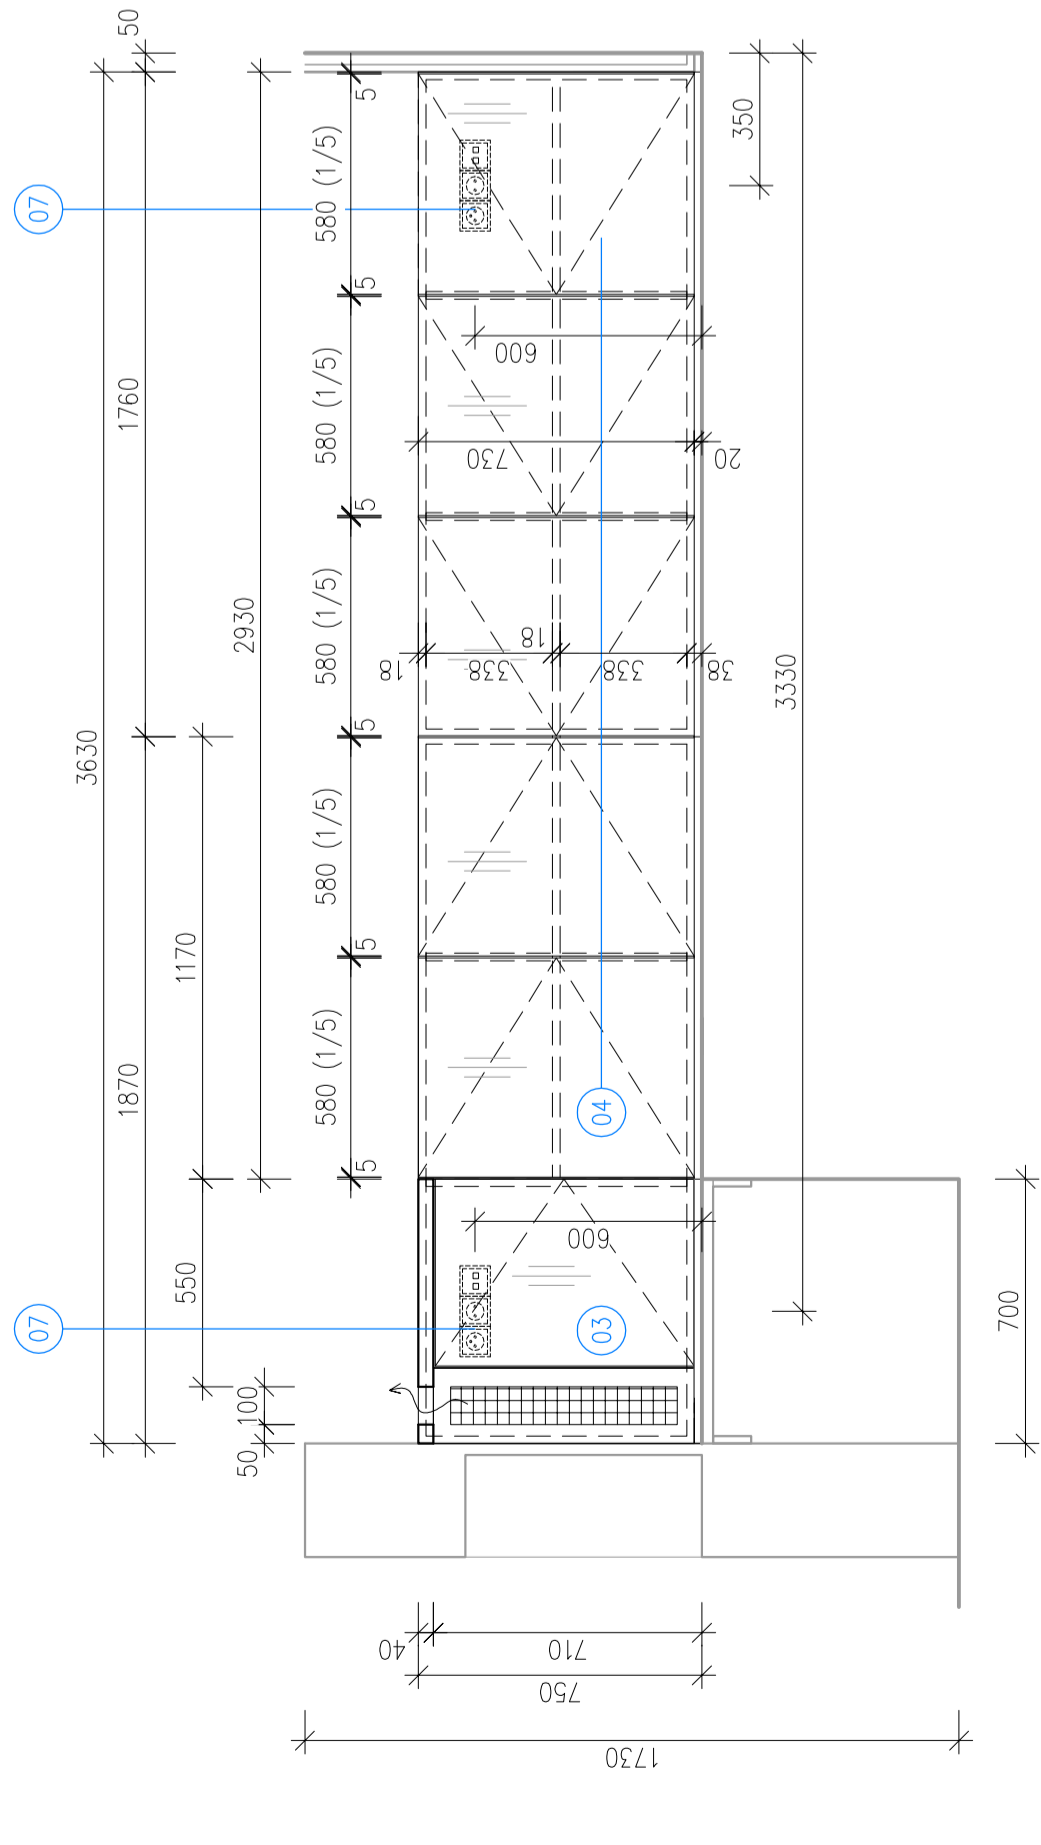

ŘEZ 2-2'

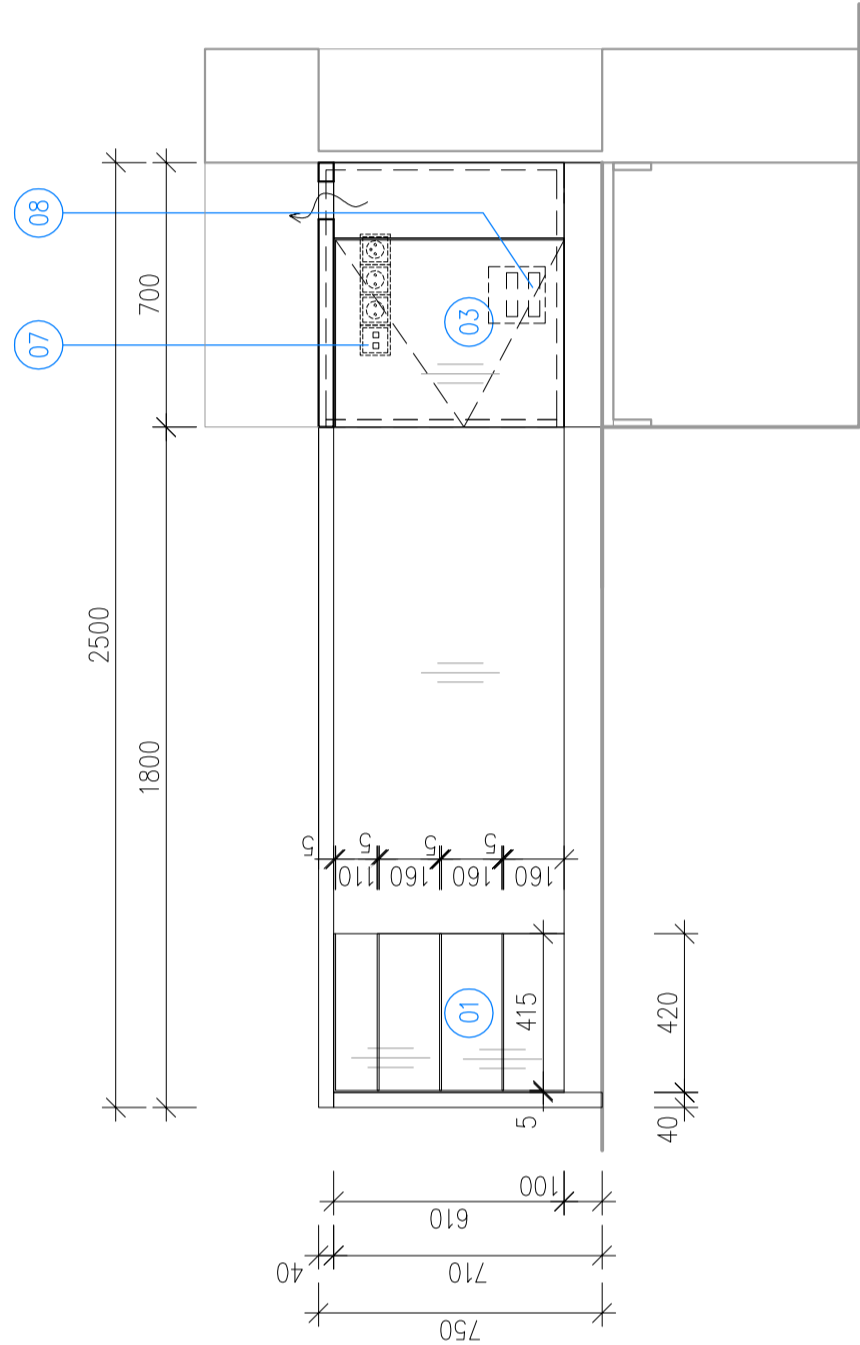

LEGENDA PODLAH - SKLADBY KONSTRUKCÍ

	JEDNACÍ KLIENTSKÉ PRACOVÍŠTĚ. KOMPLETNĚ PROVEDENO Z LTD DESEK EGER TL-18MM DŘEVODEKOR H3129 ST9 MĚRANO HNĚDÉ. HRANY ABS TL. 0,4MM V DEKORU LTD. KOVÁNÍ BLUM. VEŠKERÉ SKŘÍNKY A ŠUPLÍKY S BEZÚCHTYKOVÝM OTVÍRÁNÍM TIP–ON.
01	– ZÁSUVKOVÁ SKŘÍNKA SE ŠUPLÍKY UZAMÝKATELNÁ
02	– SKŘÍNKA S DVÍŘKY BEZ POLIC UMOŽŇUJÍCÍ PŘÍSTUP K TRANSFORMÁTORŮM PRO LED SVÍTLIDLA A K ZÁSUVKÁM ELEKTRO
03	– SKŘÍNKA S DVÍŘKY BEZ POLICE PRO PC, V BOČNÍ ČÁSTI VĚTRACÍ MŘÍŽKA PROGRESS (VENPRO CZ S.R.O.) LIGHT Z05077 NEREZ
04	– SKŘÍNKY S DVÍŘKY A VARIABILNĚ STAVITELNOU POLICÍ.
05	– KOVOVÁ PRŮCHODKA 70x70MM / Ø60MM, POVRCH NEREZ (BROUŠENÝ NI), VČ. KABELOVÝCH VODICÍCH SYSTÉMŮ
06	– PROGRESS (VENPRO CZ S.R.O.) LIGHT Z05077 NEREZ 100x1000MM
07	– VYPÍNAČE A ZÁSUVKY, PODROBNOSTI VIZ PD D.1.4cde A D.1.1–03
08	– EL. INSTALAČNÍ KRABICE PRO UMÍSTĚNÍ TRANSFORMÁTORŮ LED SVITDEL
	– SMĚR LET DŘEVODEKORU
	NUTNÁ KOORDINACE S DODAVATELEM VITRINY Z MDF. REALIZÁTOREM CEMENTOVÉ STĚRY A DODAVATELEM ELEKTROINSTALACÍ.
	PROVEDENÍ DRUHÉ SESTAVY NA PROTĚJŠÍ STRANĚ SCHODIŠTĚ ŘEŠENO ZRCADLOVĚ OBDOBNÝM ZPŮSOBEM.

±0.000 SO 01= 261,00 m.n.m. BAL T P.V.

AKCE
STAVEBNÍ ÚPRAVY INTERIÉRU INFOCENTRA, NÁMĚSTÍ T.G. MASARYKA Č.P. 2

MÍSTO	P. P. Č. 22, K. Ú. ČESKÁ LÍPA		
INVESTOR	MĚSTO ČESKÁ LÍPA NÁMĚSTÍ T.G. MASARYKA 1/1 470 01 ČESKÁ LÍPA IČ: 0080408	ZÁSTUPCE INVESTORA	TOMÁŠ GRUNCL ODBOR SPRÁVY MAJETKU
HLAVNÍ PROJEKTANT	PG		
AUTOR		RADOMÍR GRAFEK	
HP		DANIEL KOLOČ	
STAVEBNÍ ČÁST		ZODPOVĚDNÝ PROJEKTANT VYPRACOVAL	
		RADOMÍR GRAFEK DANIEL KOLOČ	
FORMÁT	8x44	MĚŘÍTKO	1:20
STUPEŇ	DPS	PROFESE	D.1.1 ARCHITEKTONICKO-STAVEBNÍ ŘEŠENÍ
NÁZEV VÝKRESU		ČÍSLO VÝKRESU	D.1.1-16
JEDNACÍ KLIENTSKÉ PRACOVÍŠTĚ			
		ŘÍJEN 2018	ČÍSLO PRŮKOPU