


LEGENDA

	STAVAJÍCÍ OBJEKT Č.P. 2	SO 01
	HRANICE ŘEŠENÉHO ÚZEMÍ	
	HLAVNÍ VSTUP DO OBJEKTU	

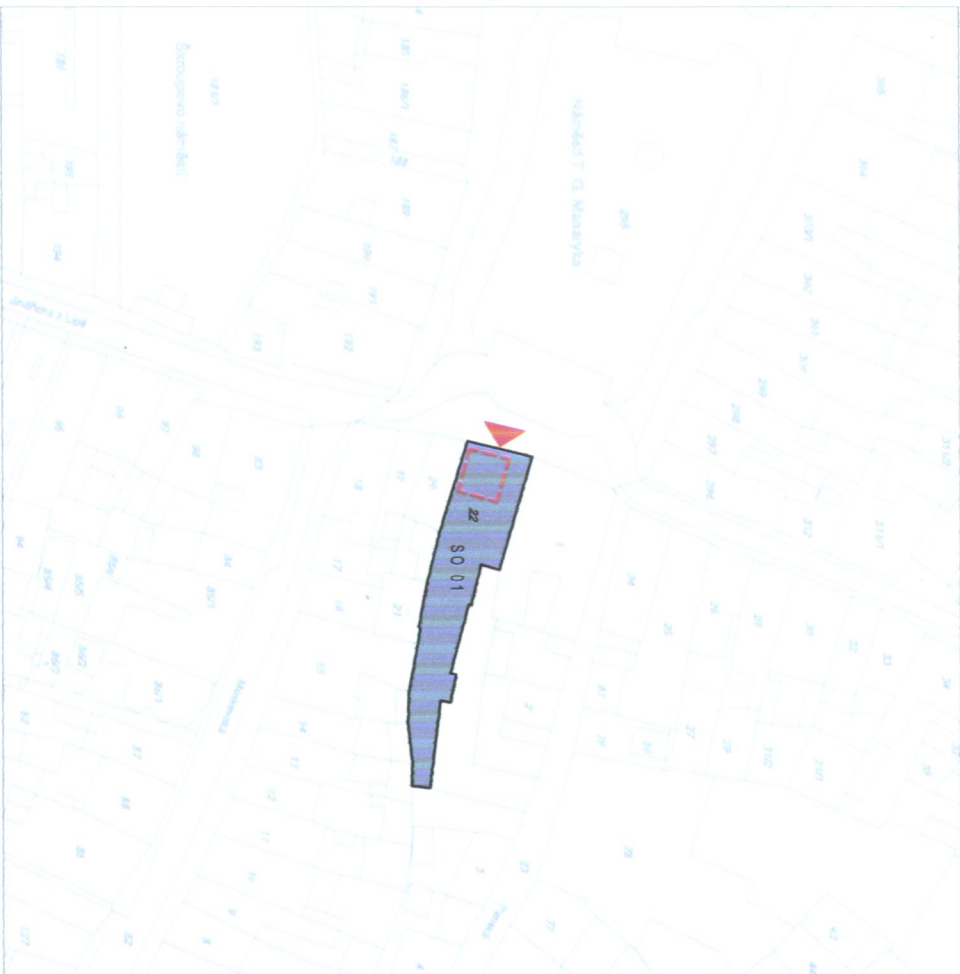

UPOZORNĚNÍ

INFORMACE Z TOHOTO DOKUMENTU MOHOU BÝT POUŽITY JENOM V SOUVISLOSTI S TÍMTO PROJEKTEM. DOKUMENTACE PRO VYDÁNÍ NENAHRAŽUJE DOKUMENTACI PRO PROVEDENÍ STAVBY, DODATELSKOU, DÍLENSKOU A MONTÁŽNÍ DOKUMENTACI. STAVEBNÍ PRÁCE BUDOU PROVEDENY DLE PLATNÝCH PŘEDPISŮ A TECHNICKÝCH NORM. ČSN. TATO DOKUMENTACE JE CHRÁNĚNA AUTORSKÝM ZÁKONEM Č.121/2000 SB. A JE VLASTNICTVÍM AUTORA. NESMÍ BÝT BEZ SOUHLASU AUTORA POUŽÍVÁNA, KOPÍROVÁNA ČI POSKYTNUTA TŘETÍ OSOBE.



±0.000 SO 01= 26100 m.n.m. BALT P.V.

STAVEBNÍ ÚPRAVY INTERIÉRU INFOCENTRA,
NÁMĚSTÍ T.G. MASARYKA Č.P. 2

MÍSTO		P. P. Č. 22, K. Ú. ČESKÁ LÍPA	
INVESTOR		TOMAŠ GRUNCL	
MÍSTO ČESKÁ LÍPA NÁMĚSTÍ T.G. MASARYKA 1/1 470 01 ČESKÁ LÍPA IČ: 00260428		ODBOR SPRÁVY MAJETKU	
HLAVNÍ PROJEKTANT		A.R.	
RG ARCHITECTS STUDIO S.R.O. ČS.L. LETCŮ 786, 407 47 VARNSDORF TEL. 802 754 687, 474 770 220-222 IČ: 020 96 111 www.rgarchitects.cz		RADIOHRA GRÁFEK DANIEL KOLOD	
AUTOR		HIP	
SITUAČNÍ VÝKRESY		ZODPOVĚDNÝ PROJEKTANT VYPRACOVAL	
FORMÁT 2xA4		MĚŘÍTKO 1:1000	
STUPEŇ DSP		PROFES C - SITUAČNÍ VÝKRESY	
NAZEV VÝKRESU KATASTRÁLNÍ SITUAČNÍ VÝKRES		Č. VÝKRESU C.1	
		DATUM ZÁŘÍ 2018	
		Č. PŘÍLOHY	