




POHLED SEVERNÍ

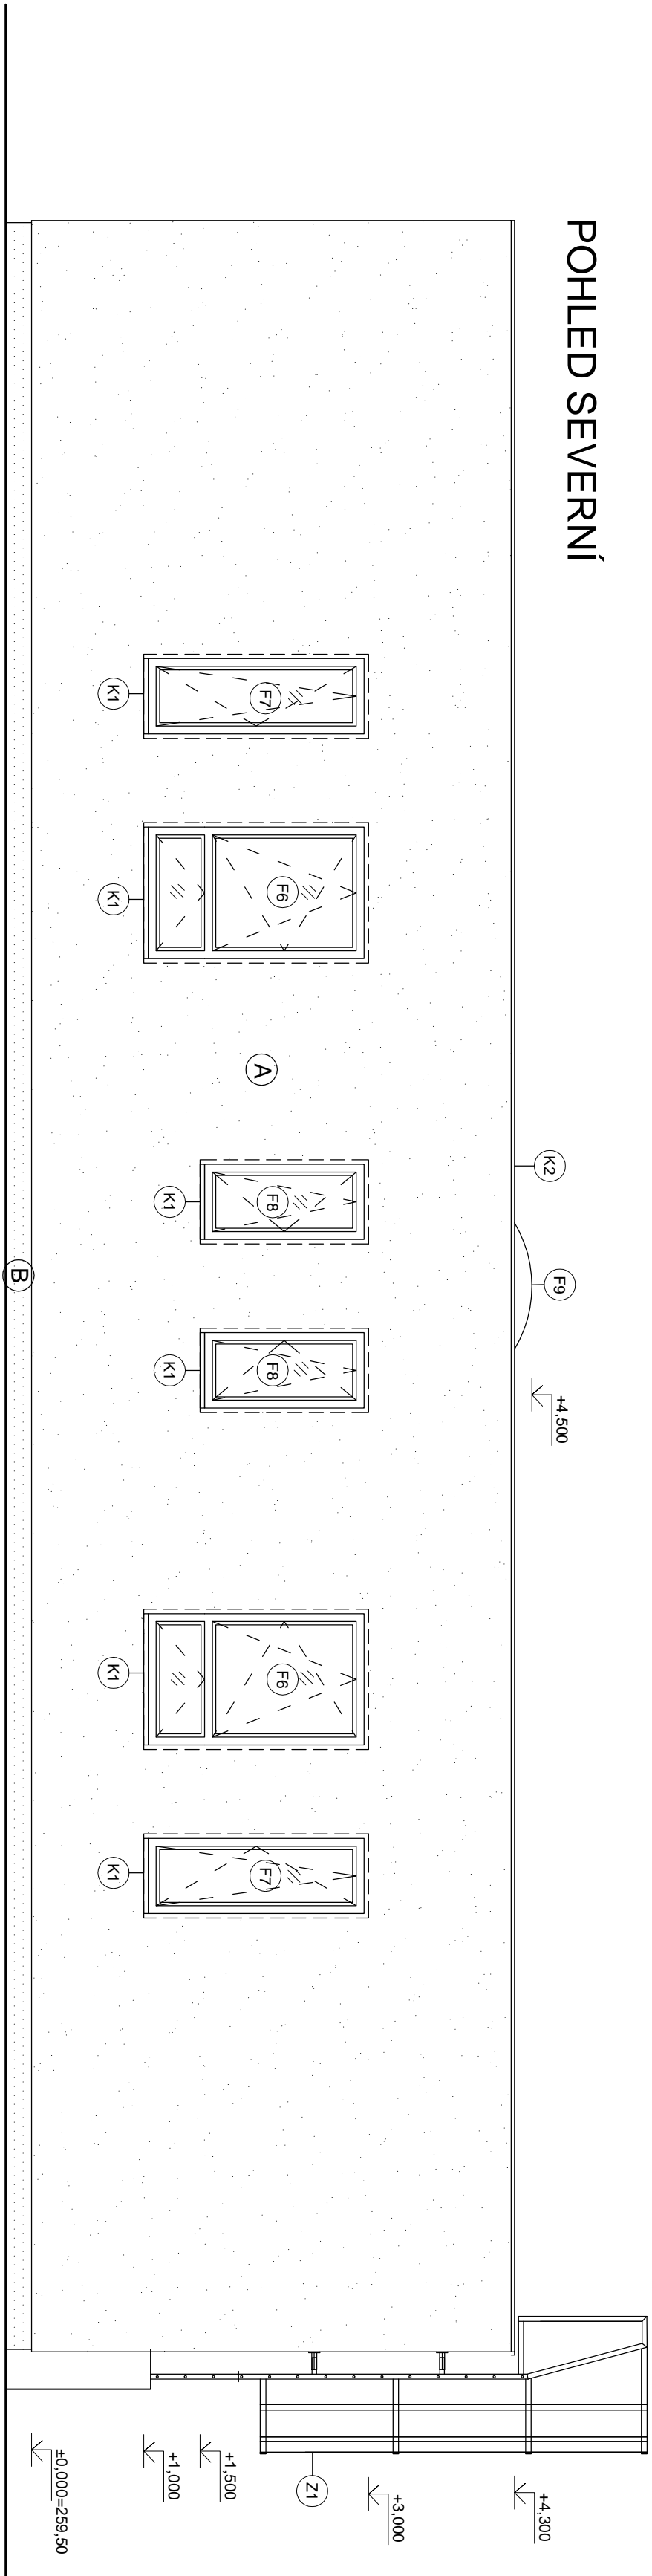


POHLED JIŽNÍ

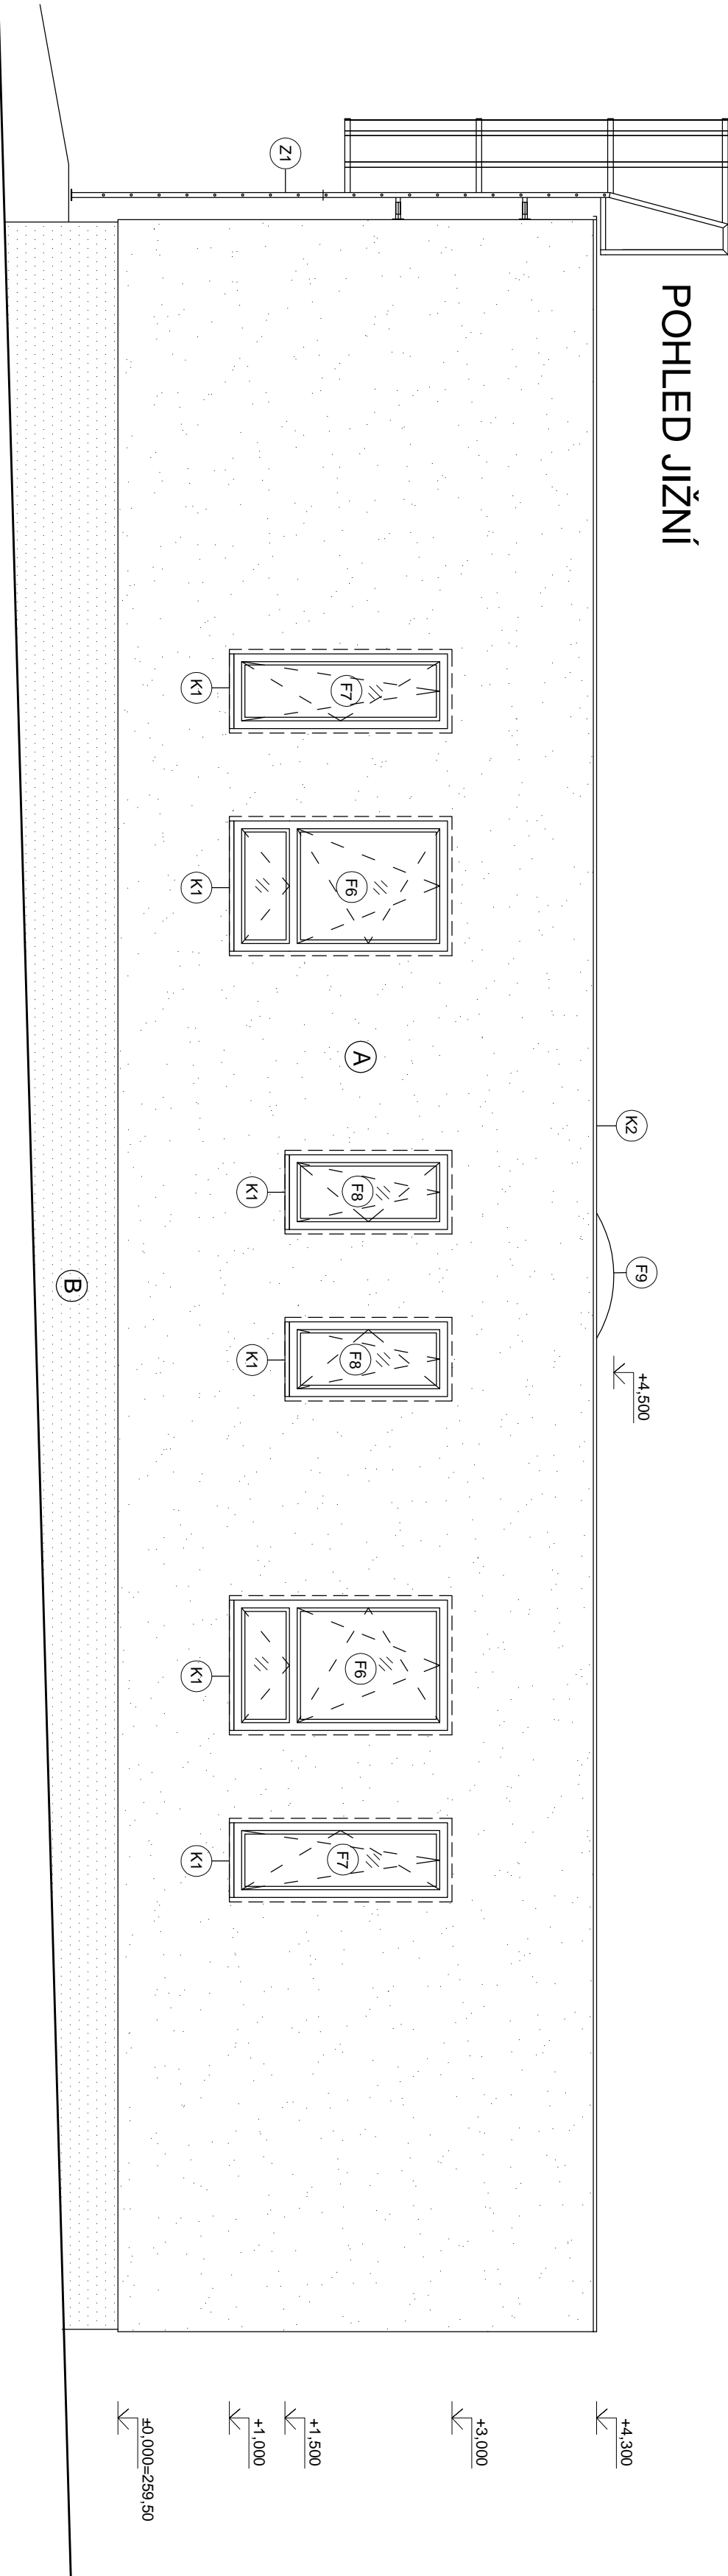

POHLED VÝCHODNÍ

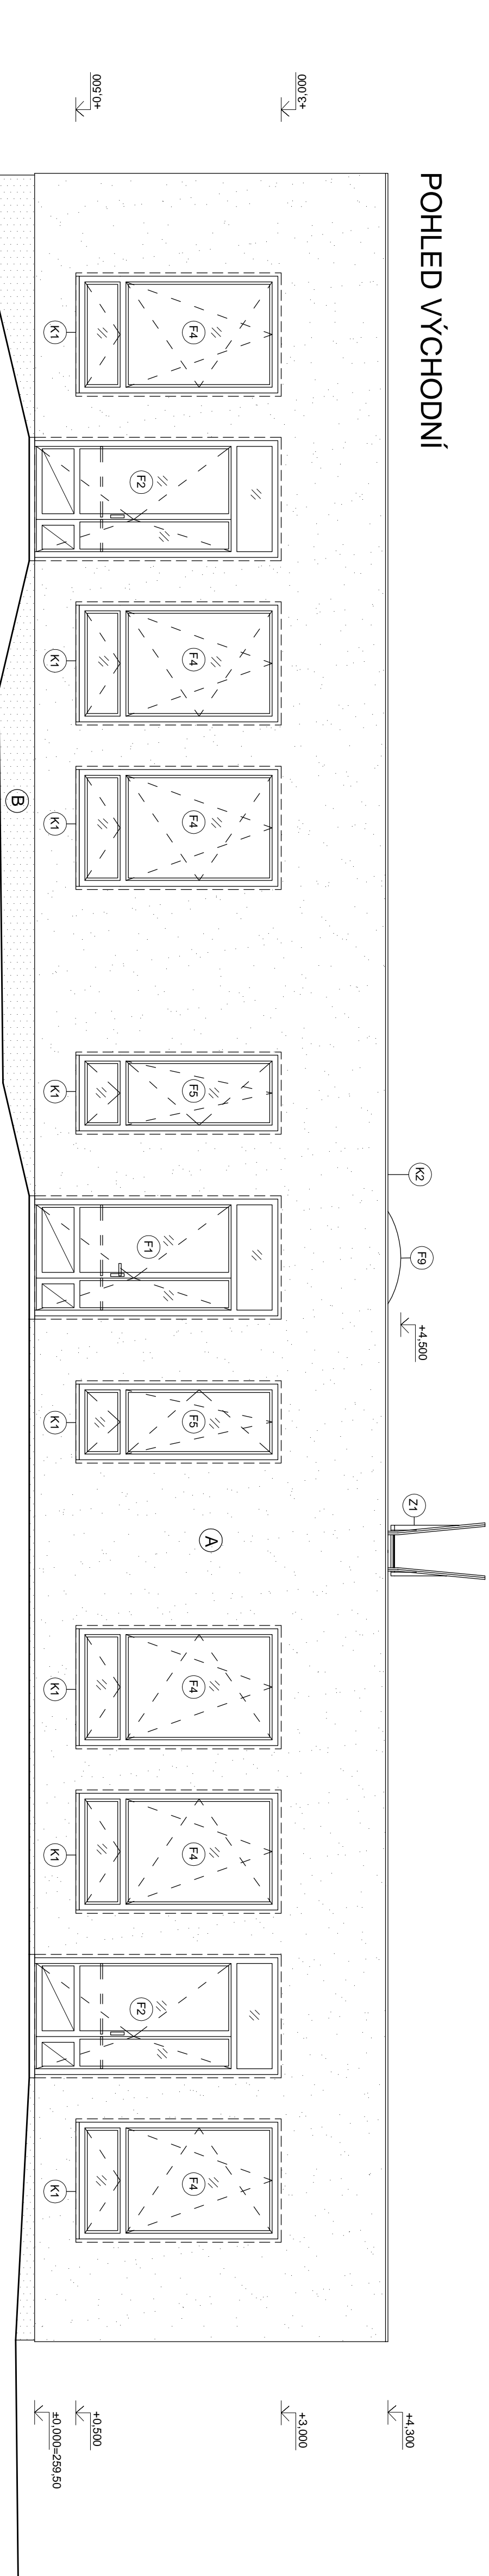

POHLED ZÁPADNÍ

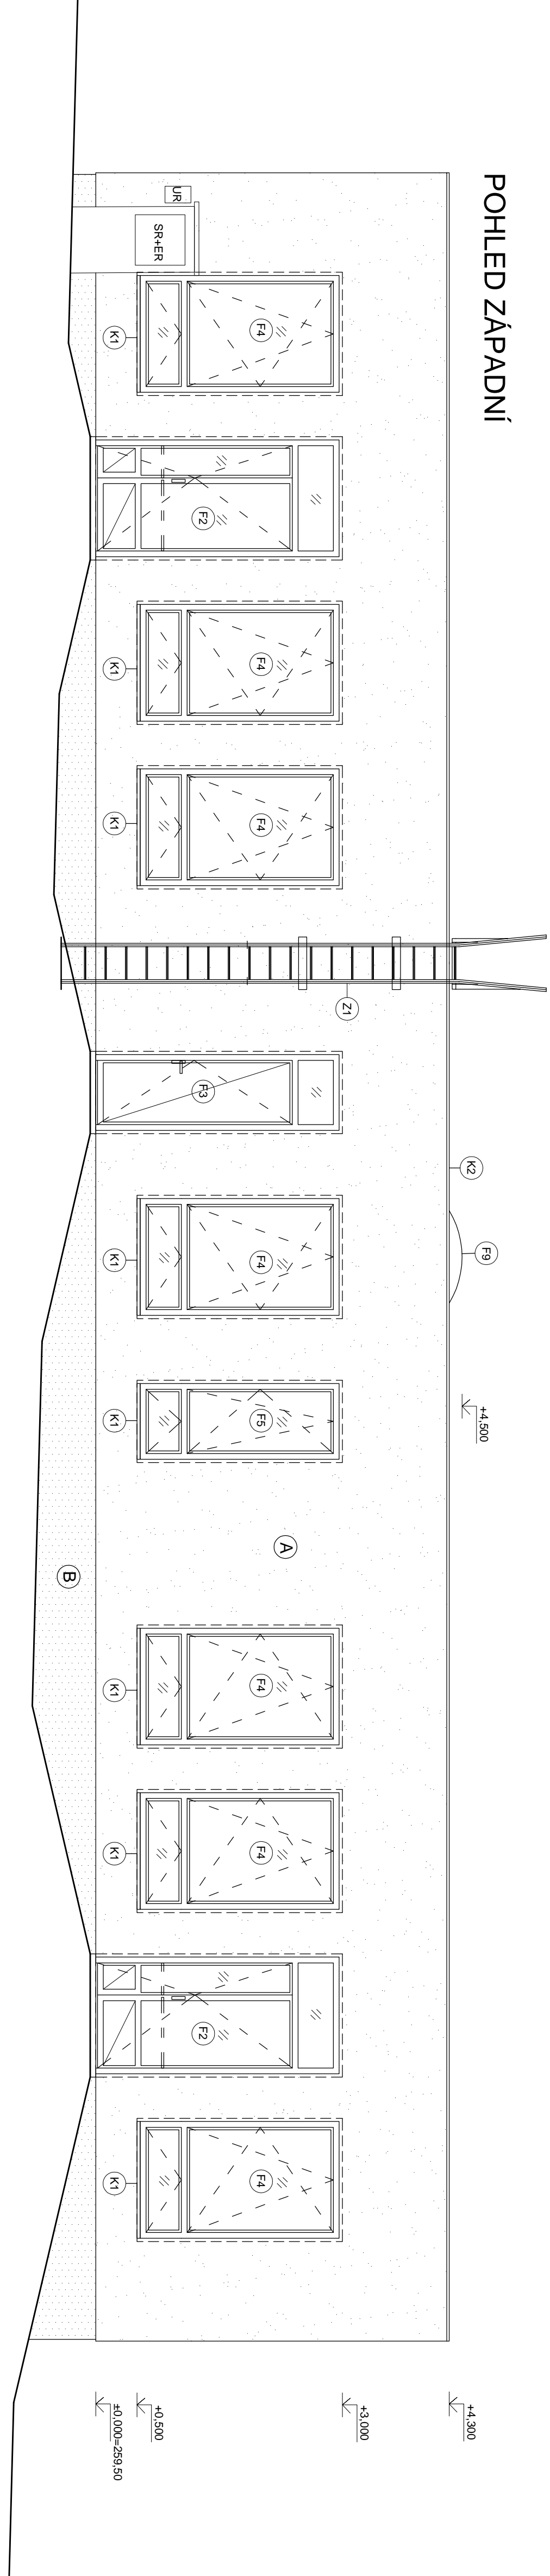

LEGENDA ZNAČEK

- SILIKONOVÁ OMÍTKA, ZRNITOST 1,5 MM, GRANULOVÝ ODSTIN (HBN 15-30)
- SOKOLOVÁ MOŽKOVÁ OMÍTKA, JEDNA ZRNITOST, TMAVĚ ŠEDÝ ODSTIN
- PROSKLENÉ PLOCHY, ŠEDÉ RÁMY VYPLNĚNÍ

POZNÁMKY

– VŠECHY POHLEDY A PŘEDLOŽENÍ S DOSTATEČNÝM PŘEDSTHEM K ODPOVĚDÍ

Investor:	Město Česká Lípa náměstí T. G. Masaryka 1, 470 36 Česká Lípa IČO: 260428, DIČ: CZ0260428	
Generální projektant:	Design 4 - projektový stavební s.r.o. sídlo společnosti: Šaobská 1183, 460 01 Liberec korespondenční adresa - provozovna: Travnice 902, 511 01 Třinec	
DESIGN 4	Design 4 - projektový stavební s.r.o. sídlo společnosti: Šaobská 1183, 460 01 Liberec korespondenční adresa - provozovna: Travnice 902, 511 01 Třinec	
Projektant:	Ing. Miroslav Fajfar	
Supl. dokumentace:	Dokumentace pro provádění staveb - DPS	
HP:	Ing. Miroslav Fajfar	
Projektant:	Ing. Miroslav Fajfar	
Objednatel:	Ing. Miroslav Fajfar	
Název stavby:	„Novostavba pavilonu D a F, ZS Specifitní Jižní“	
Stavba objektu:	SO 01	
Číslo dokumentace:	D.1 Novostavba pavilonu D	Číslo dokumentu:
Název dokumentu:	POHLEDY	D.1.1.7
		Metriky:
		1:50