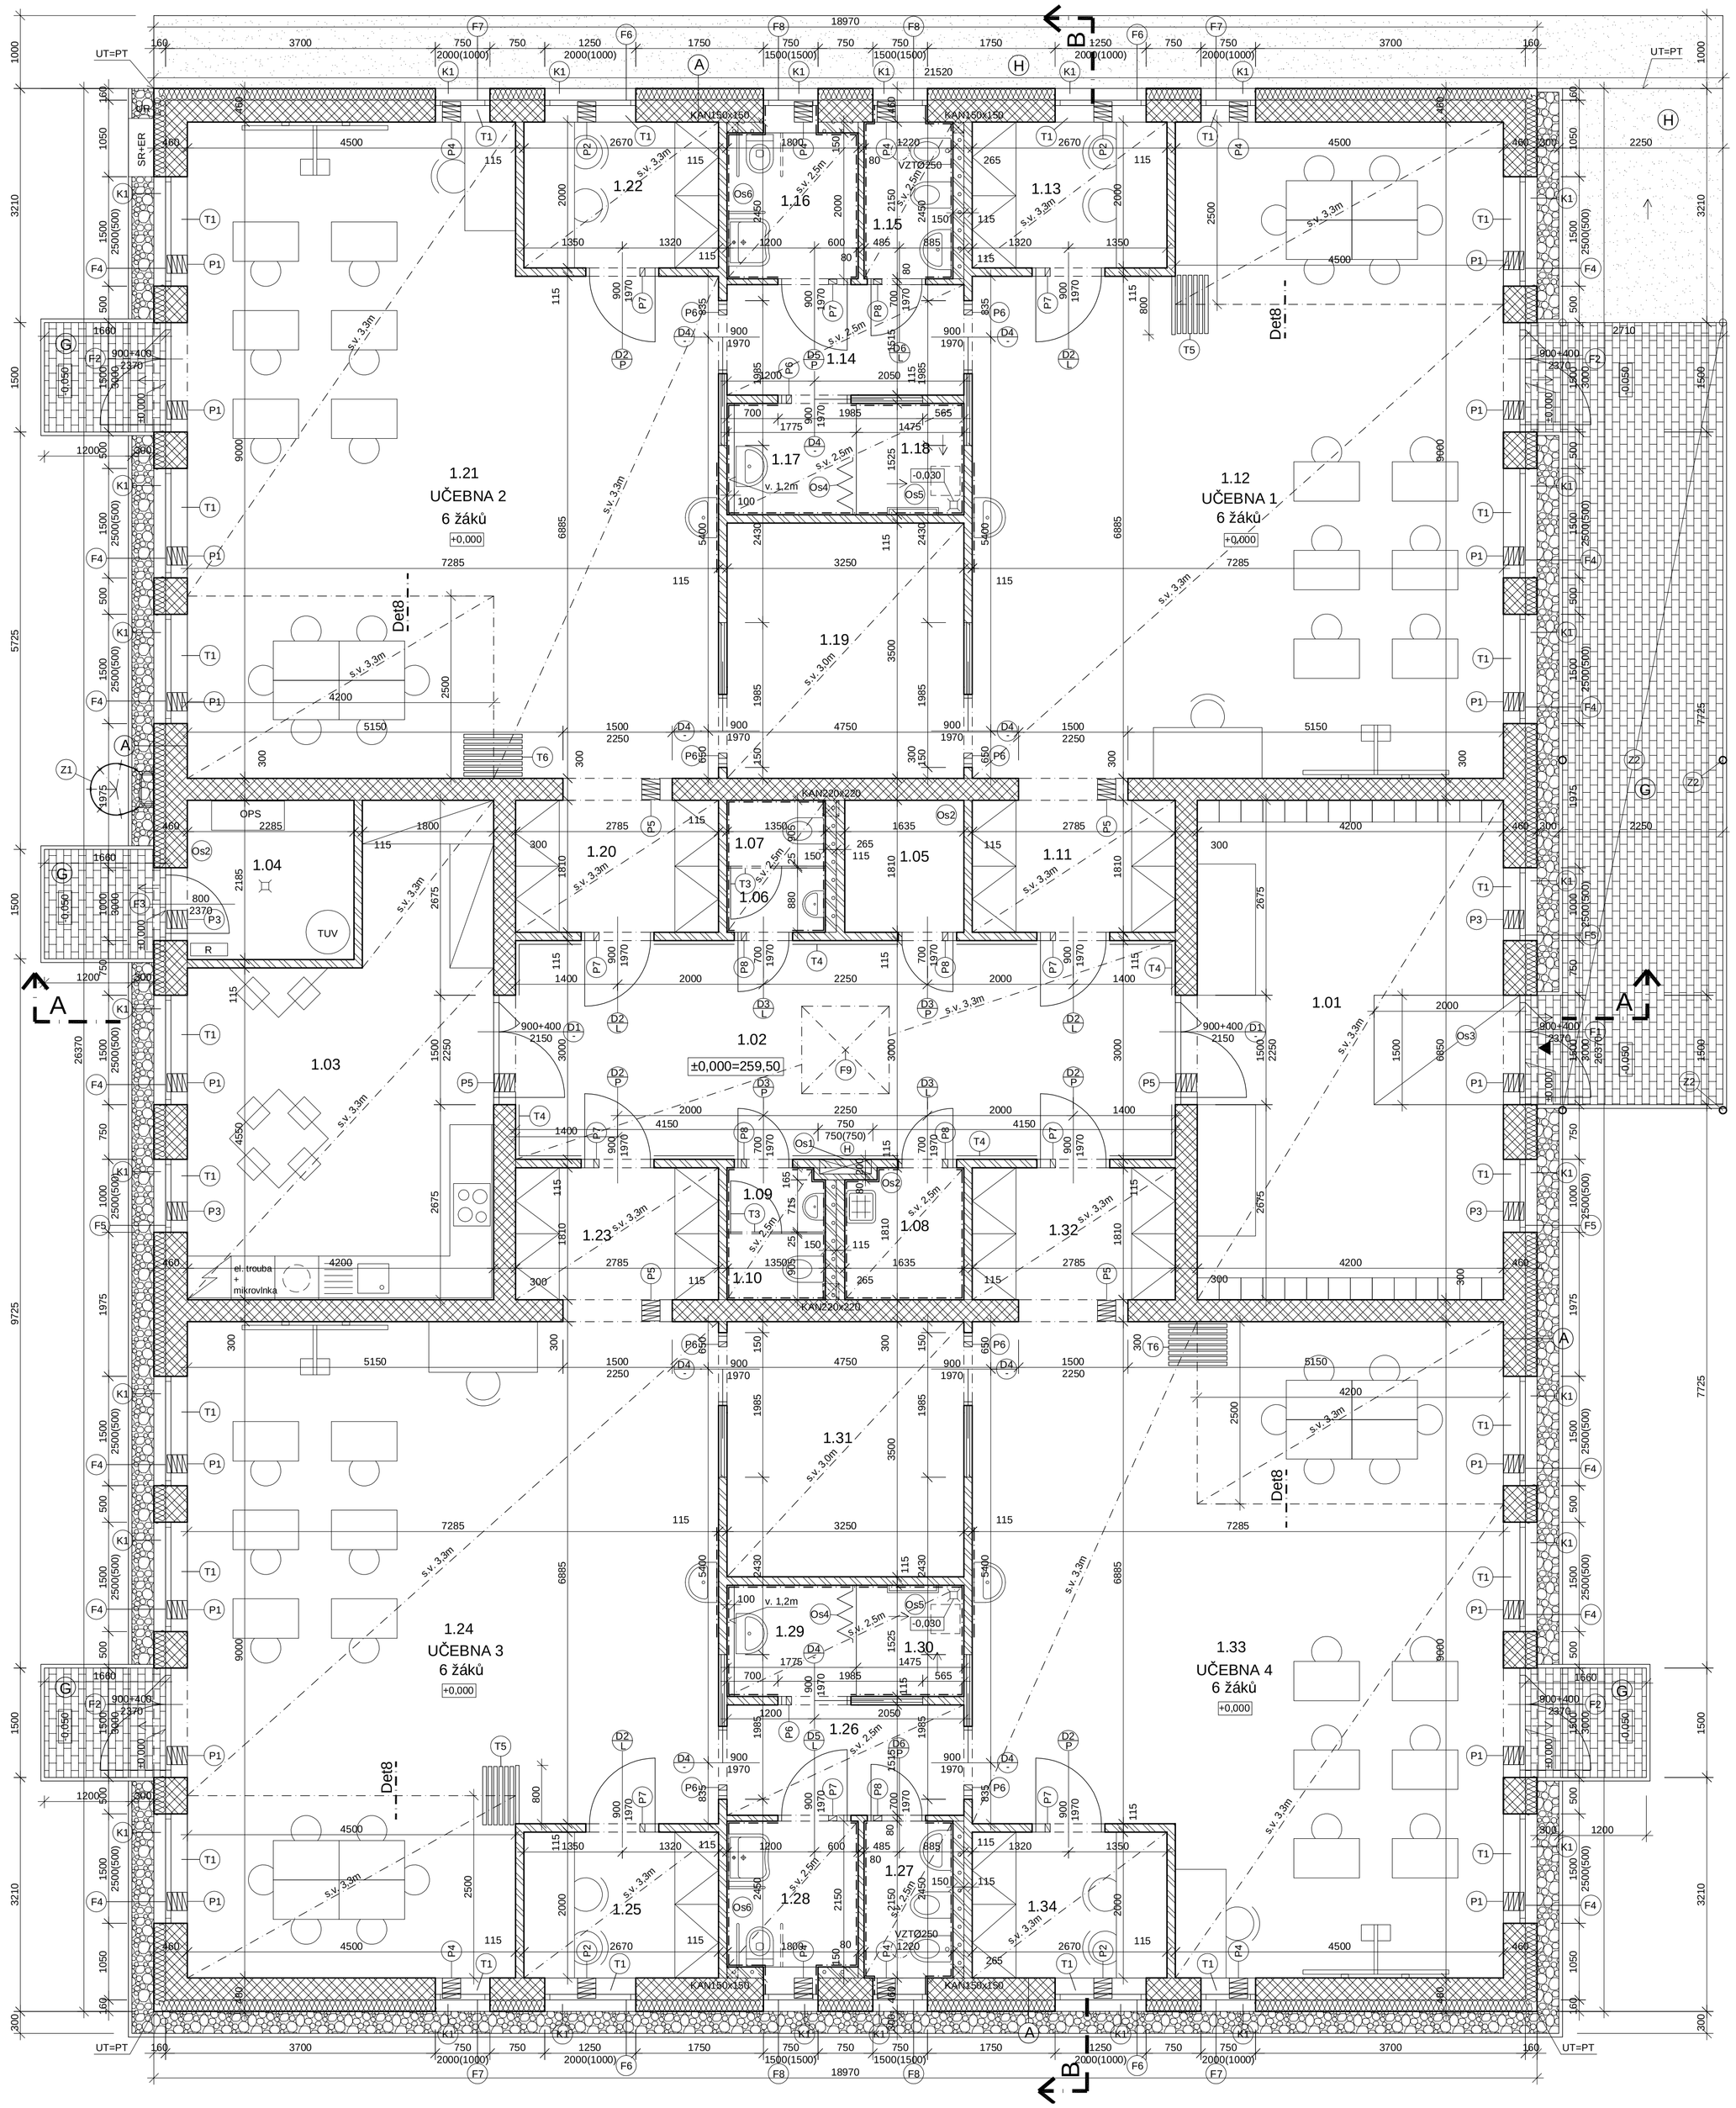

LEGENDA MÍSTNOSTÍ

OBJ.	MÍSTNOST OZN.	MÍSTNOST ÚČEL	PLOCHA /m2/	PODLAHY	STĚNY	STROP	POZNÁMKY
PAVILÓN D	1.01	SATNA	28,8	KER. DLAŽBA	OMÍTKA + MALBA	KAZETOVÝ PODHLED	KER. SOKL V. 60 MM
	1.02	CHODBA	28,3	PŘÍRODNÍ LINOLEUM	OMÍTKA + MALBA	KAZETOVÝ PODHLED	
	1.03	CVIČNÁ KUCHYŇKA	23,2	PŘÍRODNÍ LINOLEUM	OMÍTKA + MALBA	KAZETOVÝ PODHLED	
	1.04	TECHNICKÁ MÍSTNOST	5,0	KER. DLAŽBA	OMÍTKA + MALBA	OMÍTKA + MALBA	KER. SOKL V. 60 MM
	1.05	EL. ROZVODNA	2,9	KER. DLAŽBA	OMÍTKA + MALBA	OMÍTKA + MALBA	KER. SOKL V. 60 MM
	1.06	PŘEDSÍŇ	1,2	KER. DLAŽBA	KER. OBKLAD V. 2,1 M	KAZETOVÝ PODHLED	
	1.07	WC ZAMĚSTNANCI	1,2	KER. DLAŽBA	KER. OBKLAD V. 2,1 M	KAZETOVÝ PODHLED	
	1.08	ÚKLIDOVÁ KOMORA	2,9	KER. DLAŽBA	KER. OBKLAD V. 2,1 M	KAZETOVÝ PODHLED	
	1.09	PŘEDSÍŇ	1,2	KER. DLAŽBA	KER. OBKLAD V. 2,1 M	KAZETOVÝ PODHLED	
	1.10	WC ZAMĚSTNANCI	1,2	KER. DLAŽBA	KER. OBKLAD V. 2,1 M	KAZETOVÝ PODHLED	
	1.11	CHODBA	5,0	PŘÍRODNÍ LINOLEUM	OMÍTKA + MALBA	KAZETOVÝ PODHLED	
	1.12	UČEBNA 1	60,1	PŘÍRODNÍ LINOLEUM	OMÍTKA + MALBA	AKUSTICKÝ PODHLED	MOZAIKA ZA UMYV.
	1.13	KABINET	5,3	PŘÍRODNÍ LINOLEUM	OMÍTKA + MALBA	KAZETOVÝ PODHLED	
	1.14	CHODBA	5,1	KER. DLAŽBA	OMÍTKA + MALBA	KAZETOVÝ PODHLED	KER. SOKL V. 60 MM
	1.15	WC DÍVKY – H.K.	2,7	KER. DLAŽBA	KER. OBKLAD V. 2,1 M	KAZETOVÝ PODHLED	
	1.16	WC CHLAPCI – INV	3,8	KER. DLAŽBA	KER. OBKLAD V. 2,1 M	KAZETOVÝ PODHLED	
	1.17	PŘESÍN	2,7	KER. DLAŽBA	KER. OBKLAD V. 2,1 M	KAZETOVÝ PODHLED	
	1.18	SPRCHA	2,2	KER. DLAŽBA	KER. OBKLAD V. 2,1 M	KAZETOVÝ PODHLED	
	1.19	RELAXAČNÍ MÍSTNOST	11,4	PŘÍRODNÍ LINOLEUM	OMÍTKA + MALBA	KAZETOVÝ PODHLED	
	1.20	CHODBA	5,0	PŘÍRODNÍ LINOLEUM	OMÍTKA + MALBA	KAZETOVÝ PODHLED	
	1.21	UČEBNA 2	60,1	PŘÍRODNÍ LINOLEUM	OMÍTKA + MALBA	AKUSTICKÝ PODHLED	MOZAIKA ZA UMYV.
	1.22	KABINET	5,3	PŘÍRODNÍ LINOLEUM	OMÍTKA + MALBA	KAZETOVÝ PODHLED	
	1.23	CHODBA	5,0	PŘÍRODNÍ LINOLEUM	OMÍTKA + MALBA	KAZETOVÝ PODHLED	
	1.24	UČEBNA 3	60,1	PŘÍRODNÍ LINOLEUM	OMÍTKA + MALBA	AKUSTICKÝ PODHLED	MOZAIKA ZA UMYV.
	1.25	KABINET	5,3	PŘÍRODNÍ LINOLEUM	OMÍTKA + MALBA	KAZETOVÝ PODHLED	
	1.26	CHODBA	5,1	KER. DLAŽBA	OMÍTKA + MALBA	KAZETOVÝ PODHLED	KER. SOKL V. 60 MM
	1.27	WC DÍVKY – H.K.	2,7	KER. DLAŽBA	KER. OBKLAD V. 2,1 M	KAZETOVÝ PODHLED	
	1.28	WC CHLAPCI – INV	3,8	KER. DLAŽBA	KER. OBKLAD V. 2,1 M	KAZETOVÝ PODHLED	
	1.29	PŘESÍN	2,7	KER. DLAŽBA	KER. OBKLAD V. 2,1 M	KAZETOVÝ PODHLED	
	1.30	SPRCHA	2,2	KER. DLAŽBA	KER. OBKLAD V. 2,1 M	KAZETOVÝ PODHLED	
	1.31	RELAXAČNÍ MÍSTNOST	11,4	PŘÍRODNÍ LINOLEUM	OMÍTKA + MALBA	KAZETOVÝ PODHLED	
	1.32	CHODBA	5,0	PŘÍRODNÍ LINOLEUM	OMÍTKA + MALBA	AKUSTICKÝ PODHLED	
	1.33	UČEBNA 4	60,1	PŘÍRODNÍ LINOLEUM	OMÍTKA + MALBA	KAZETOVÝ PODHLED	MOZAIKA ZA UMYV.
	1.34	KABINET	5,3	PŘÍRODNÍ LINOLEUM	OMÍTKA + MALBA	KAZETOVÝ PODHLED	
		CELKEM PLOCHA	433,3				

LEGENDA MATERIÁLŮ

- NOSNÉ ZDIVO Z KERAMICKÝCH DUTINOVÝCH CIHEL P15, TL. 300 MM, NA TENKOVRSTVOU LEPÍCÍ MALTU
- PŘÍČKY Z KERAMICKÝCH DUTINOVÝCH CIHEL P10, TL. 115 A 80 MM, NA TENKOVRSTVOU LEPÍCÍ MALTU
- PŘIZDÍVKY Z PLYNOSILIKÁTU P2–500 NA TENKOVRSTVOU LEPÍCÍ MALTU
- FASÁDNÍ IZOLANT Z MINERÁLNÍ VLNY (0,038 W/mK), TL. 160 MM

LEGENDA MATERIÁLŮ

OZN.	POPIS	SPODNÍ HRANA	SVĚTLOST [mm]	DÉLKA [mm]	ULOŽENÍ [mm]	KPL
P1	CIHELNÝ (KERAMO–BETONOVÝ) PŘEKLAD 4x 70/238	+3,000	1500	2000	MIN 125	18
P2	CIHELNÝ (KERAMO–BETONOVÝ) PŘEKLAD 4x 70/238	+3,000	1250	1750	MIN 125	4
P3	CIHELNÝ (KERAMO–BETONOVÝ) PŘEKLAD 4x 70/238	+3,000	1000	1500	MIN 125	4
P4	CIHELNÝ (KERAMO–BETONOVÝ) PŘEKLAD 4x 70/238	+3,000	750	1250	MIN 125	8
P5	CIHELNÝ (KERAMO–BETONOVÝ) PŘEKLAD 4x 70/238	+2,250	1500	2000	MIN 125	6
P6	CIHELNÝ (KERAMO–BETONOVÝ) PŘEKLAD 1x 115/71	+2,080	1985	2250	MIN 125	10
P7	CIHELNÝ (KERAMO–BETONOVÝ) PŘEKLAD 1x 115/71	+2,020	1000	1250	MIN 125	10
P8	CIHELNÝ (KERAMO–BETONOVÝ) PŘEKLAD 1x 115/71	+2,020	800	1250	MIN 125	6

POZNÁMKY

- PROSTUPY STĚNAMI DO ŠÍŘKY 250MM BUDOU BEZ PŘEKLADU, ŘEŠENO VYVÁZÁNÍM ZDIVA NEBO BEDNĚNÍM VĚNCE
- OTVORY V PŘÍČKÁCH DO ŠÍŘKY 600 MM BEZ VYZNAČENÝCH PŘEKLADŮ BUDOU ŘEŠENY VLOŽENÍM 2ø8 DO LOŽNÉ SPÁRY, PŘESAH MIN 200MM
- PROSTUPY STROPEM MENŠÍ JAK 150x150MM SE UVAŽUJÍ VRTAT DODATEČNĚ
- OBKLADY SOC. ZÁZEMÍ BUDOU KERAMICKÉ BÍLÉ MAT S BAREVNOU LISTELOU VE V. 1,0 M (DOŘEZ U PODLAHY)
- OBKLADY ZA UMYVADLY V UČEBNÁCH BUDOU BAREVNÁ KERAMICKÁ MOZAIKA DO V. 1,2 M, ŠÍŘKY 1,5 M
- KERAMICKÉ DLAŽBY BUDOU FORMÁTU 300x300 MM, R10, NA SOC. ZÁZEMÍ BÍLÉ V OSTATNÍCH MÍSTNOSTECH ODSTÍN BĚŽOVÝ TRAVERTIN
- PŘÍRODNÍ LINOLEUM BUDE 100% PŘÍRODNÍ, TL. 2,5 MM, PROTISKLUZNOST R9, ODSTÍN BUDE VYBRÁN NA ZÁKLADĚ PŘEDLOŽENÝCH VZORKŮ
- VE DVEŘÍCH PŘI ZMĚNĚ PODLAHOVÉ KRYTINY BUDOU OSAZENY KOVOVÉ PŘECHODOVÉ LIŠTY, ODSTÍN STŘÍBRNÝ
- RASTROVÉ KAZETOVÉ PODHLEDY S OMYVATELNÝMI MINERÁLNÍMI KAZETAMI, V UČEBNÁCH SPECIÁLNÍ AKUSTICKÉ KAZETY, VIZ. TZ
- NÁVAZNOSTI RŮZNÝCH KONSTRUKCÍ BUDOU ŘÁDNĚ ZAČIŠTĚNY (DOTMELENY, OLIŠTOVÁNY, APOD.)

Investor:	Město Česká Lípa náměstí T. G. Masaryka 1, 470 36 Česká Lípa IČO: 260428; DIČ: CZ00260428		
Generální projektant:	Design 4 - projekty staveb, s.r.o. sídlo společnosti: Sokolská 1183, 460 01, Liberec korespondenční adresa - provozovna: Trávnice 902, 511 01 Turnov		
Projektant části PD:	Design 4 - projekty staveb, s.r.o. sídlo společnosti: Sokolská 1183, 460 01, Liberec korespondenční adresa - provozovna: Trávnice 902, 511 01 Turnov		
Místo stavby:	Jižní 1970, 470 01 Česká Lípa, parc. č. 6005 a 6008, k.ú. Česká Lípa	Datum:	únor 2016
Kraj:	Liberecký	Číslo zakázky:	1539
Stupeň dokumentace:	Dokumentace pro provádění stavby - DPS	Autorizace:	Paré č.:
HIP:	Ing. Miroslav Fejfar		
Projektant:	Ing. Miroslav Fejfar		
Odpovědný projektant:	Ing. Miroslav Fejfar		
Název stavby:	„Novostavba pavilonu D a F, ZŠ Speciální Jižní"		
Stavební objekt:	SO 01		
Část dokumentace:	D.1 Novostavba pavilonu D	Číslo dokumentu :	Měřítko:
Název dokumentu :	PŮDORYS 1.NP	D.1.1.4	1:50