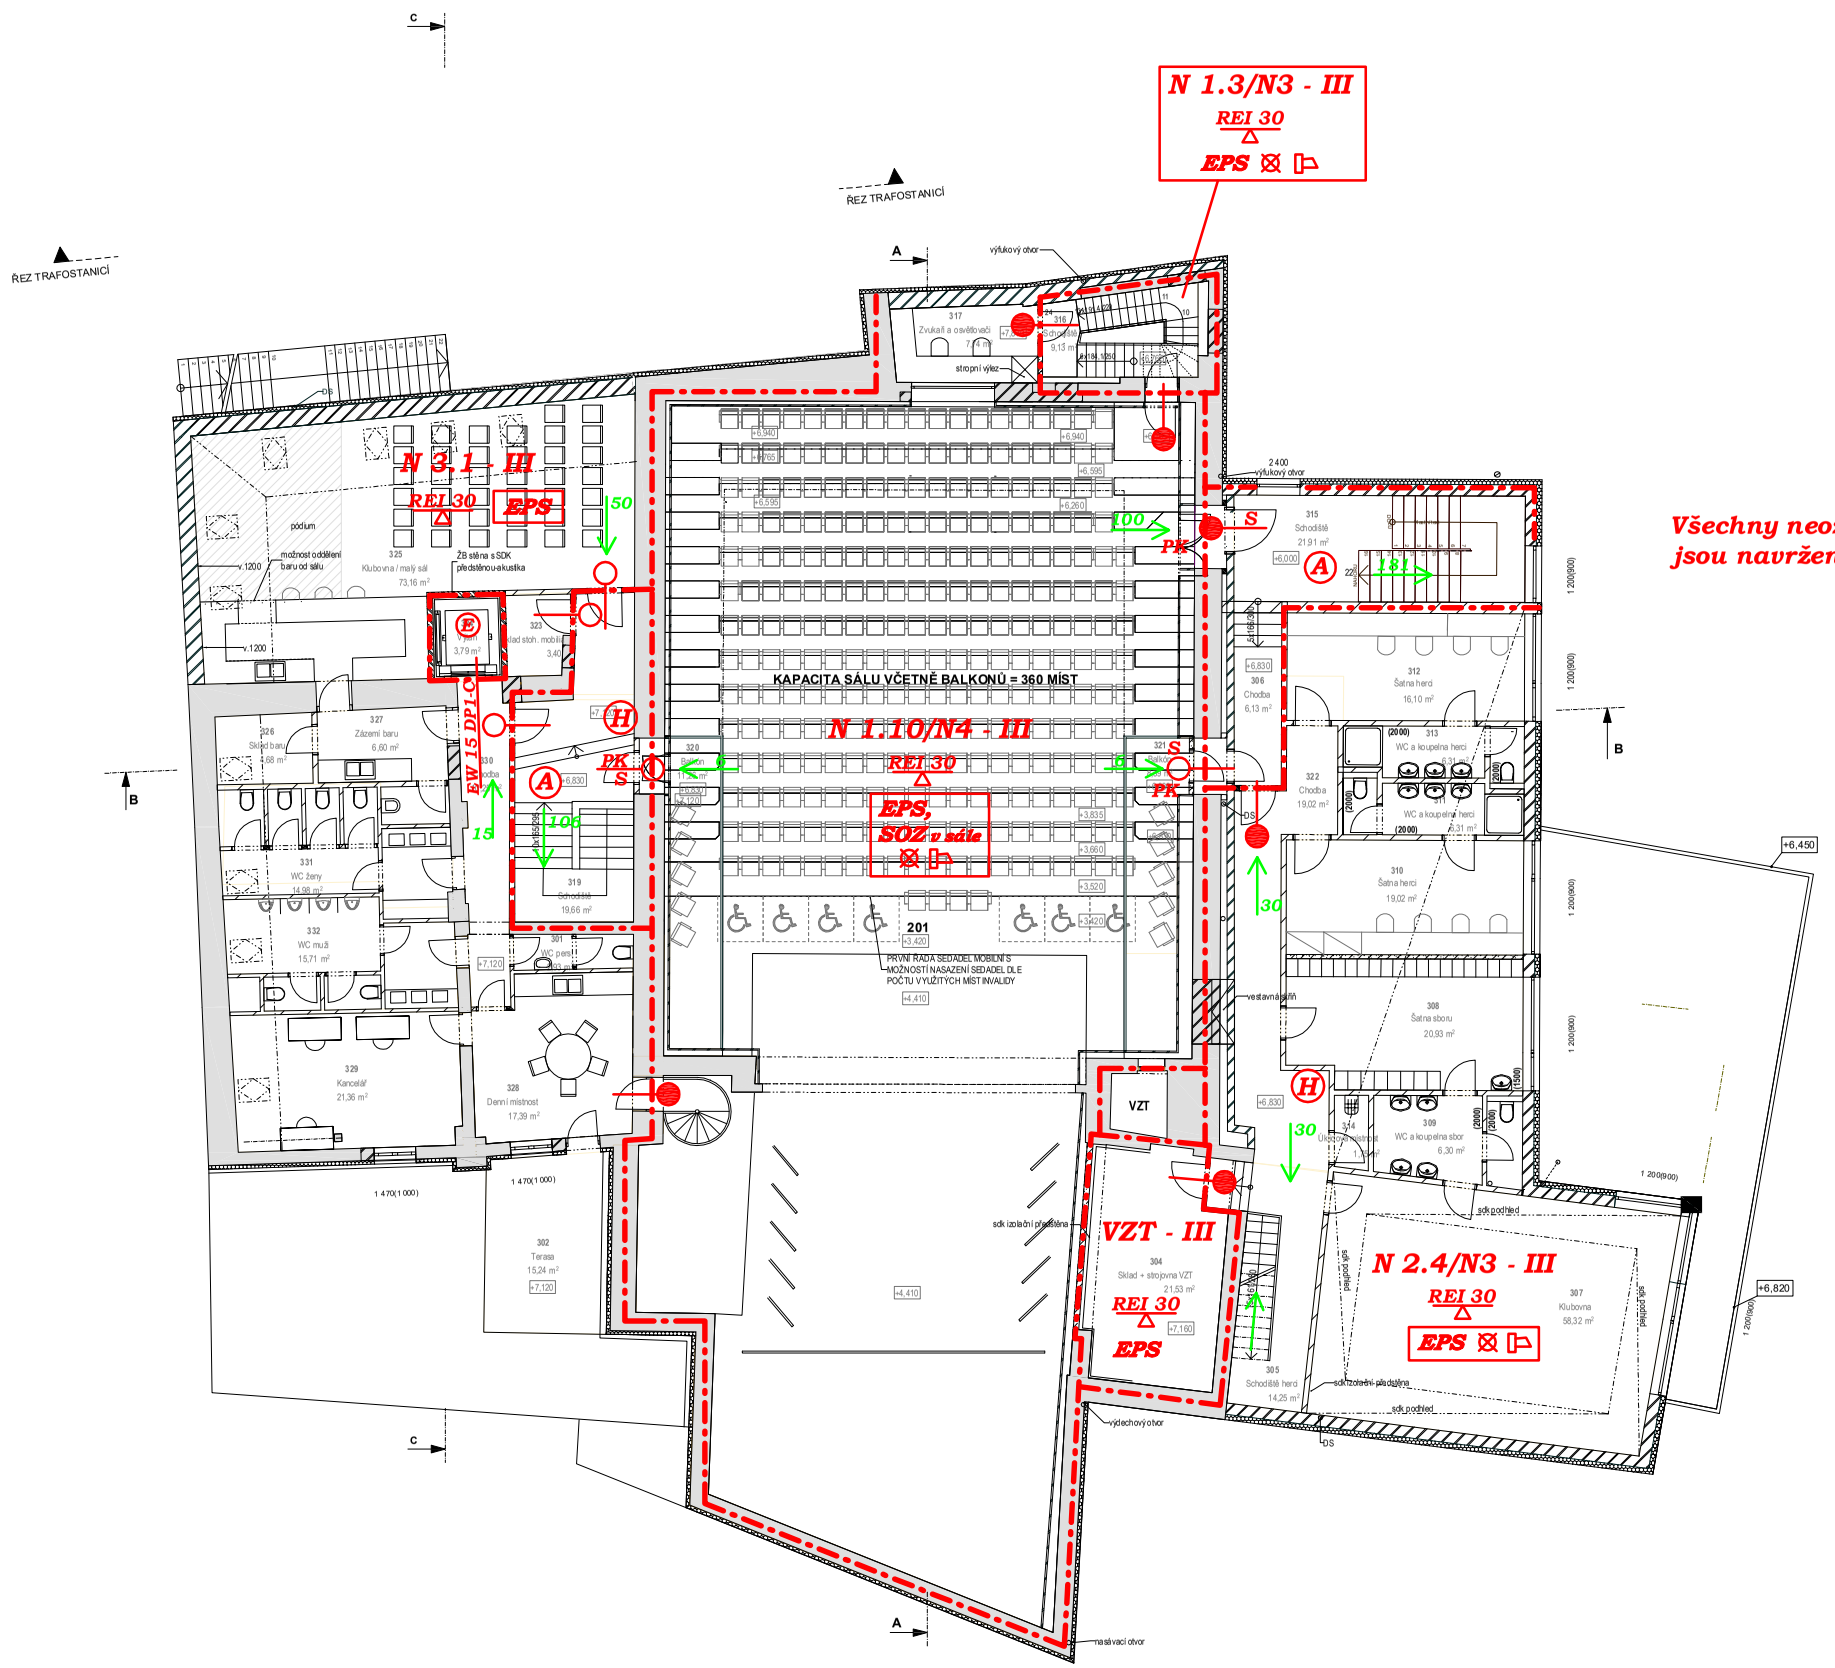
N 1.3/N3 - III
REI 30
EPS
ŘEZ TRAFOSTANICÍ
ŘEZ TRAFOSTANICÍ
N 3.1 - III
REI 30
EPS
KAPACITA SÁLU VČETNĚ BALKONŮ = 360 MÍST
N 1.10/N4 - III
REI 30
EPS,
SOZ v sále
EW 15 DP1-C
VZT
VZT - III
REI 30
EPS
N 2.4/N3 - III
REI 30
EPS
PRVNÍ ŘADA SEDADEL MOBILNÍ S MOŽNOSTÍ NASAZENÍ SEDADEL DLE POČTU VYUŽITÝCH MÍST INVALIDY
podium
možnost oddělení baru od sálu
Klubovna / malý sál
ŽB stěna s SDK předstěnou-akustika
Šatna herci
WC a koupelna herci
Šatna herci
Šatna sboru
WC a koupelna sbor
Chodba
Schodiště
Zázemí baru
Sklad baru
WC ženy
WC muži
Kancelář
Denní místnost
Terasa
Sklad + strojovna VZT
Schodiště hero
Klubovna
Schodiště
Chodba
Chodba
Chodba