




264,00

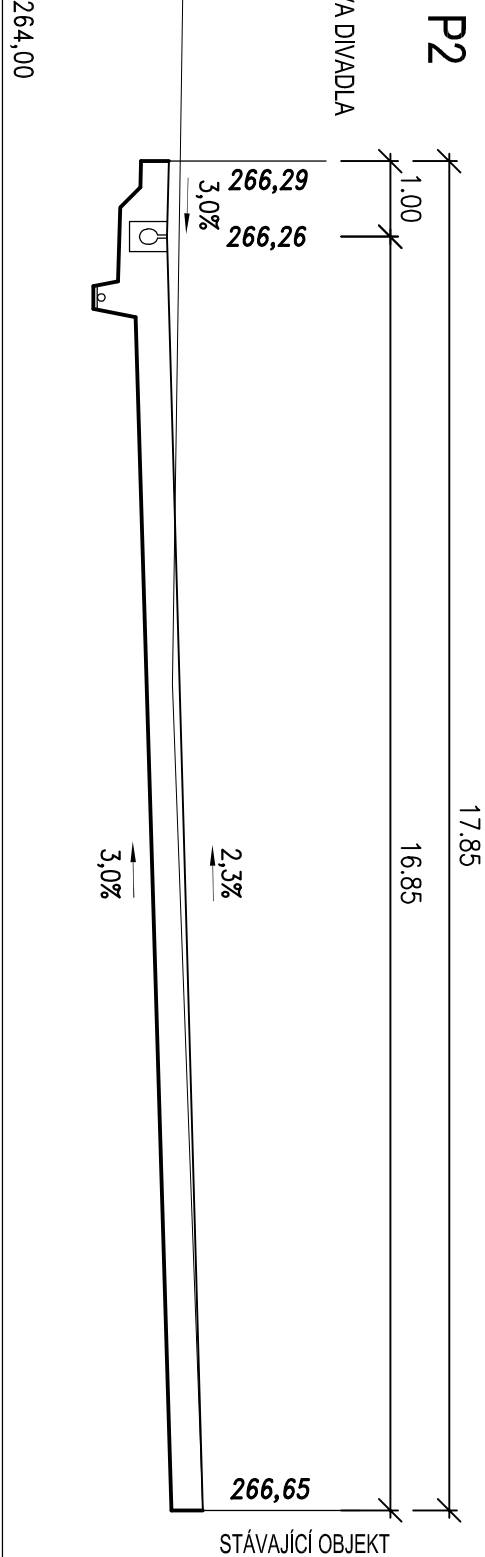


264,00

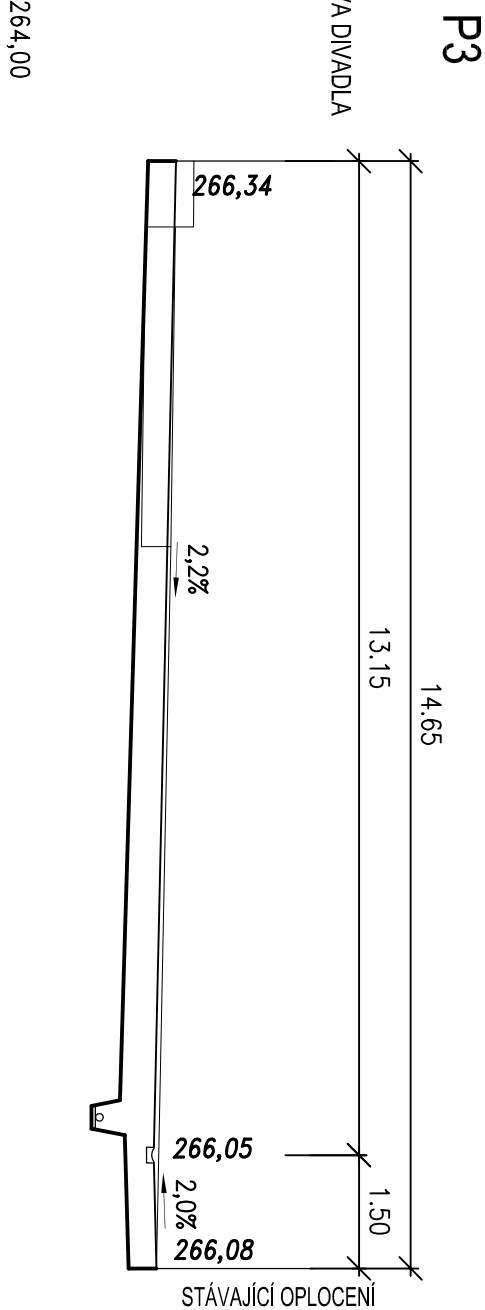

264,00

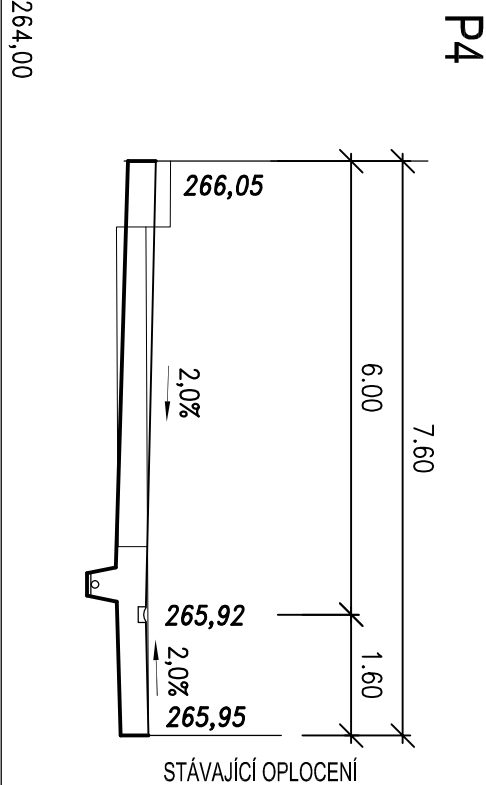

264,00

INVESTOR		MĚSTO ČESKÁ LÍPA, náměstí T.G.Masaryka č.1, 470 36 Česká Lípa			
AKCE		REKONSTRUKCE JIRÁSKOVA DIVADLA V ČESKÉ LÍPĚ Panská 219, Česká Lípa			
STUPEN		DOKUMENTACE KE STAVEBNÍMU ŘÍZENÍ			
ČÁST F.2. 2.1.		- INŽENÝRSKÉ OBJEKTY KOMUNIKACE A ZPEVNĚNÉ PLOCHY DODATEK Č.1		GENERÁLNÍ PROJEKTANT	
ODPOVĚDNÝ PROJEKTANT		Ing. Jiří BUREŠ		<div><div>Adam Rujbr Architects</div><div>Srbská 22, 612 00 Brno - Královovo Pole Tel.: 545 216 938, Fax: 545 216 937 GSM: 603 283 041 Holečká náměstí 19, 150 00 Praha 5 Tel.: 251 511 323, Fax: 251 511 324, GSM: 603 799 403</div></div>	
PROJEKTANT		Ing. Jiří BUREŠ		HLAVNÍ PROJEKTANT Ing. arch. ADAM RUIBR	
VYPRACOVAL		Ing. Jiří BUREŠ		ARCHITEKT Ing. arch. ADAM RUIBR	
Kontroloval		Ing. Jiří BUREŠ		HIP Ing. MICHAL SURKA	
				Kontroloval Ing. PETR SVOBODA	
OBSAH VÝKRESU		DATUM		Č. ZAKÁZKY: 2010 / 04	
CHARAKTERISTICKÉ PŘÍČNÉ ŘEZY		02/2014		FORMÁT 2x44 MĚŘÍTKO 1:100	
				Č. VÝKR. 2.1.4.	
				SADA	