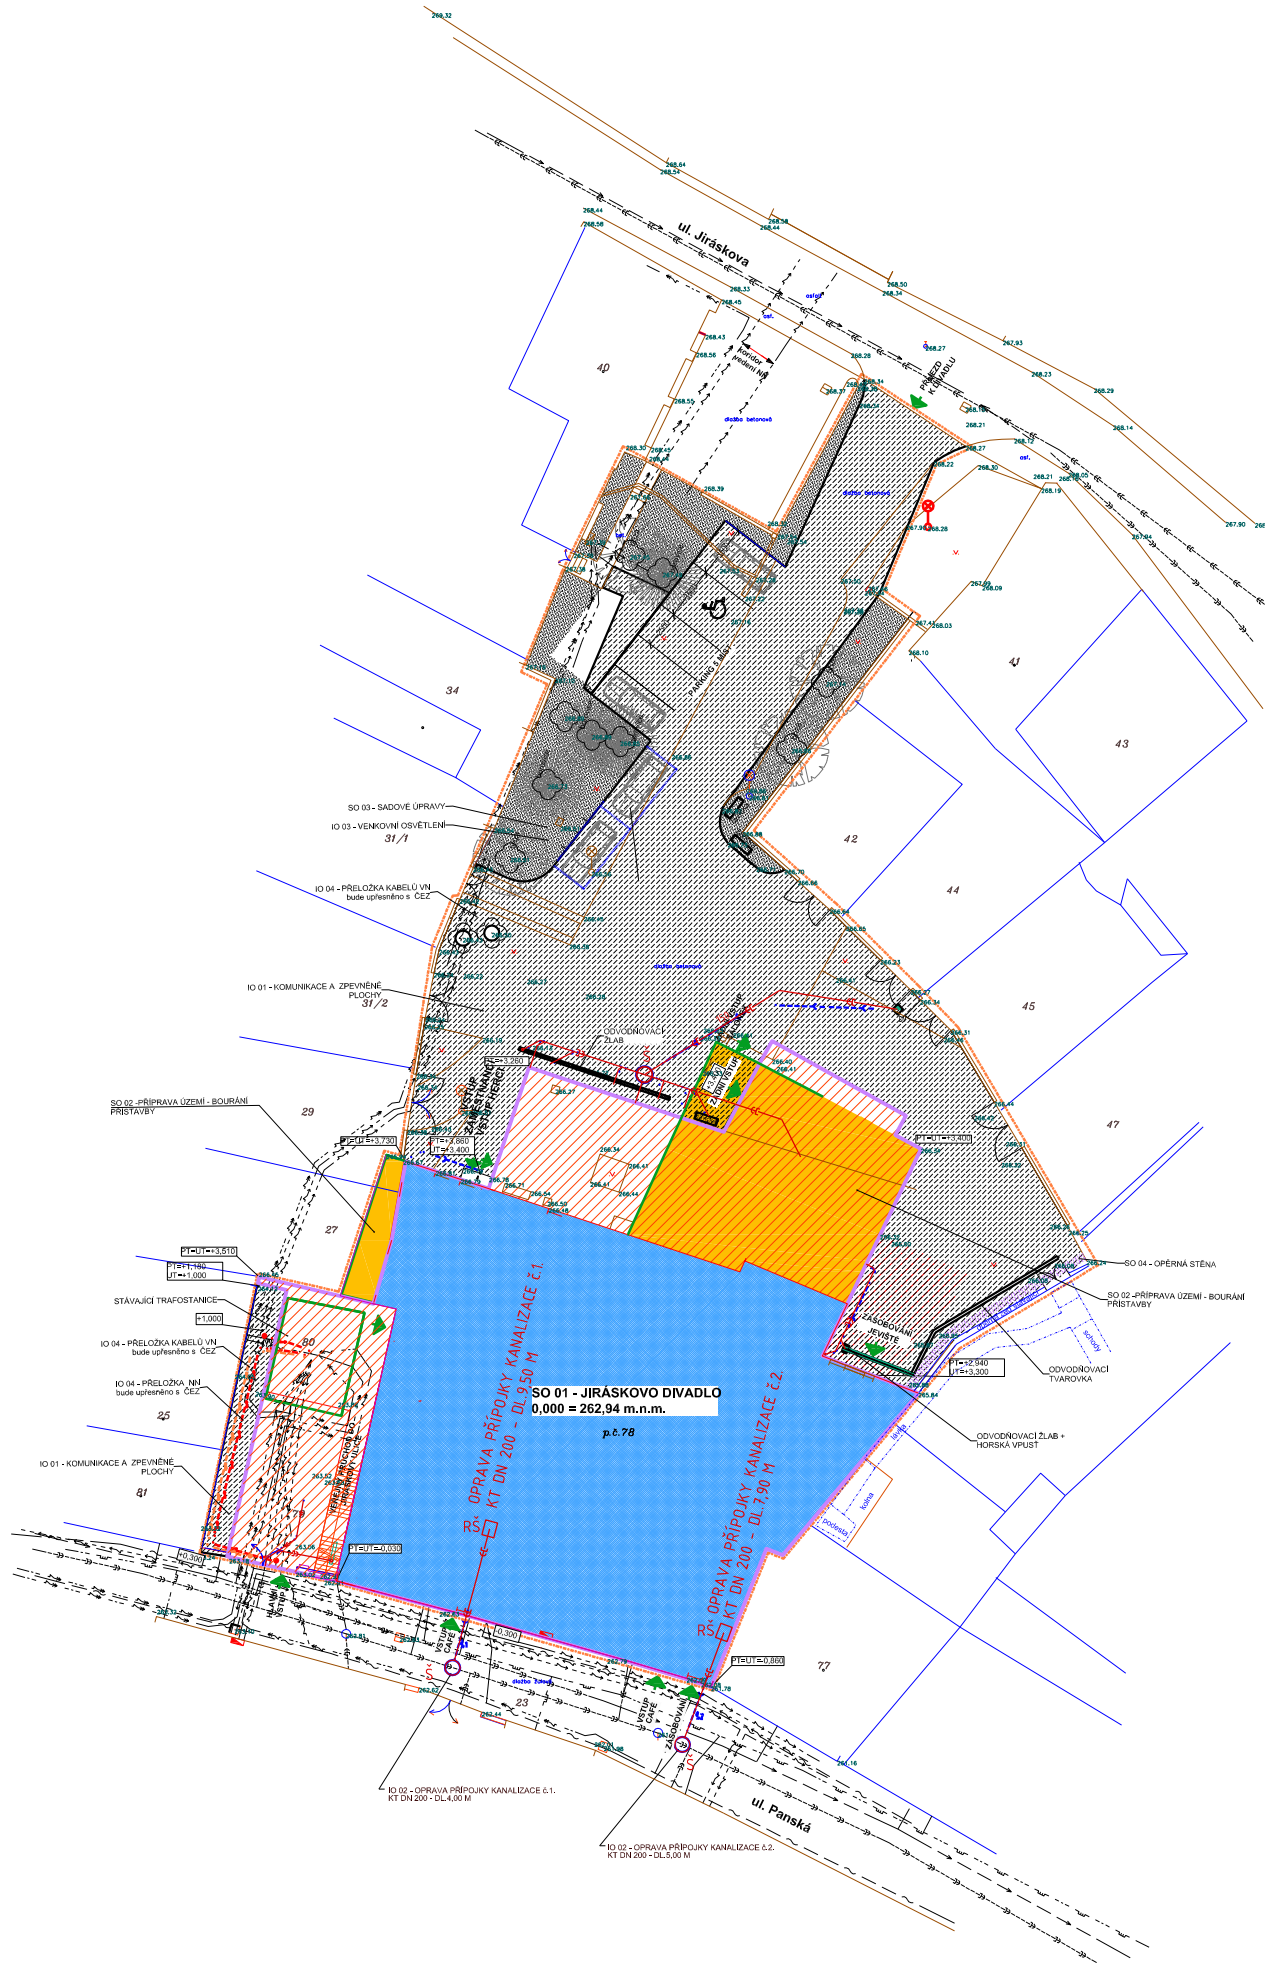

LEGENDA SÍTÍ STÁVAJÍCÍCH

- VEŘEJNÝ VODOVOD A STÁVAJÍCÍ PŘÍPOJKA
- JEDNOTNÁ VEŘEJNÁ KANALIZACE A STÁVAJÍCÍ PŘÍPOJKA
- PODZEMNÍ VEDENÍ NN A STÁVAJÍCÍ PŘÍPOJKA
- PODZEMNÍ VEDENÍ VN
- PODZEMNÍ VEDENÍ O2 A STÁVAJÍCÍ PŘÍPOJKA
- STL PLYNOVOD A STÁVAJÍCÍ PŘÍPOJKA

LEGENDA SÍTÍ NOVÝCH

- PŘELOŽKA VEDENÍ NN
- PŘELOŽKA VEDENÍ VN
- NOVÉ VEDENÍ VO
- OPRAVA JEDNOTNÉ KANALIZACE, VENKOVNÍ ROZVOD KANALIZACE

LEGENDA ZNAČENÍ

- NOVÝ OBRYS OBJEKTU
- OBRYS STÁVAJÍCÍCH BOURANÝCH ČÁSTÍ OBJEKTU
- NOVĚ PŘISTAVOVANÉ ČÁSTI
- REKONSTRUOVANÉ ČÁSTI OBJEKTU
- BOURANÉ ČÁSTI OBJEKTU
- ŘEŠENÉ ÚZEMÍ - ZPEVNĚNÉ PLOCHY
- ŘEŠENÉ ÚZEMÍ - ZELEŇ
- STÁVAJÍCÍ STROMY
- HRANICE STAVENIŠTĚ
- VEŘEJNÉ OSVĚTLENÍ

INVESTOR

MĚSTO ČESKÁ LÍPA, náměstí T.G.Masaryka č.1, 470 36 Česká Lípa

AKCE

REKONSTRUKCE JIRÁSKOVA DIVADLA V ČESKÉ LÍPĚ
Panská 219, Česká Lípa

STUPEŇ

DOKUMENTACE KE STAVEBNÍMU ŘÍZENÍ

ČÁST

D.2. - INŽENÝRSKÉ OBJEKTY

D.2.2. - VENKOVNÍ ROZVOD KANALIZACE

GENERÁLNÍ PROJEKTANT

Adam Rujbr Architects

Srbská 22, 612 00 Brno – Královo Pole
Tel.: 545 216 938, Fax: 545 216 937, GSM: 603 283 041
Hořejší nábřeží 19, 150 00 Praha 5
Tel.: 251 511 333, Fax: 251 511 334, GSM: 603 799 403

ODPOVĚDNÝ PROJEKTANT	ing. JIŘÍ ŠVESTKA	HLAVNÍ PROJEKTANT	Ing. arch. ADAM RUJBR
PROJEKTANT	ZDEŇKA KOUDELKOVÁ	ARCHITEKT	Ing. arch. ADAM RUJBR
VYPRACOVAL	ZDEŇKA KOUDELKOVÁ	HIP	Ing.MICHAL SURKA
KONTROLOVAL	ZDEŇKA KOUDELKOVÁ	KONTROLOVAL	Ing. arch. MICHAELA FOLTÝNOVÁ

OBSAH VÝKRESU

SITUACE

Č. ZAKÁZKY:

SADA

DATUM	FORMÁT	Č. VÝKR.
05/2018	MĚŘÍTKO 1:500	2.2.2.