



SITUACE STÁVAJÍCÍ STAV

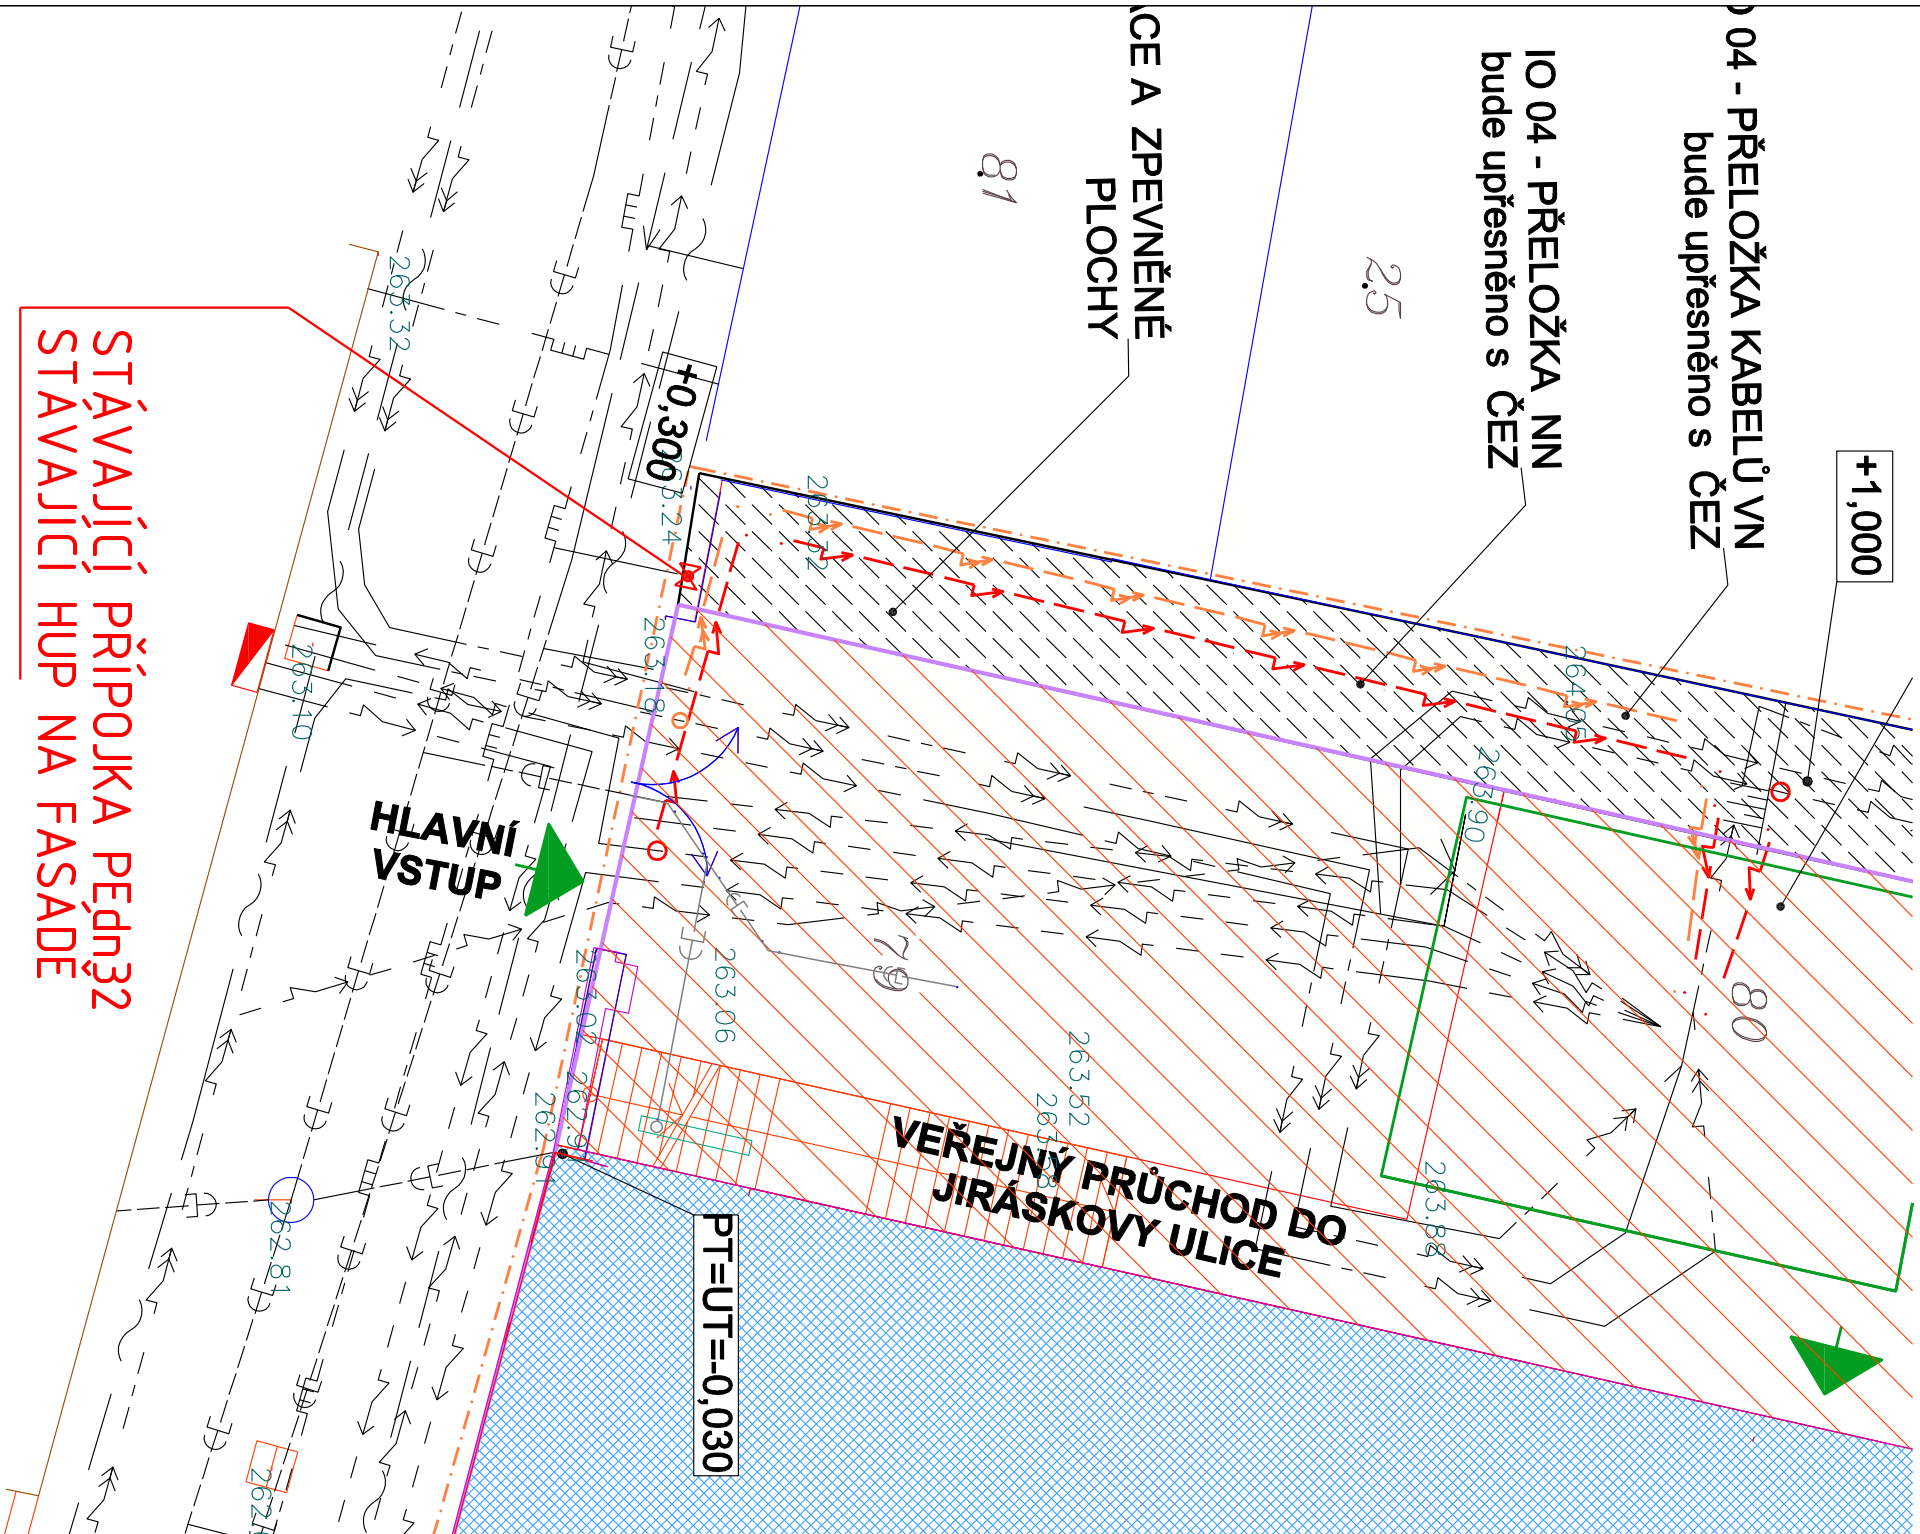

SITUACE NOVÝ STAV

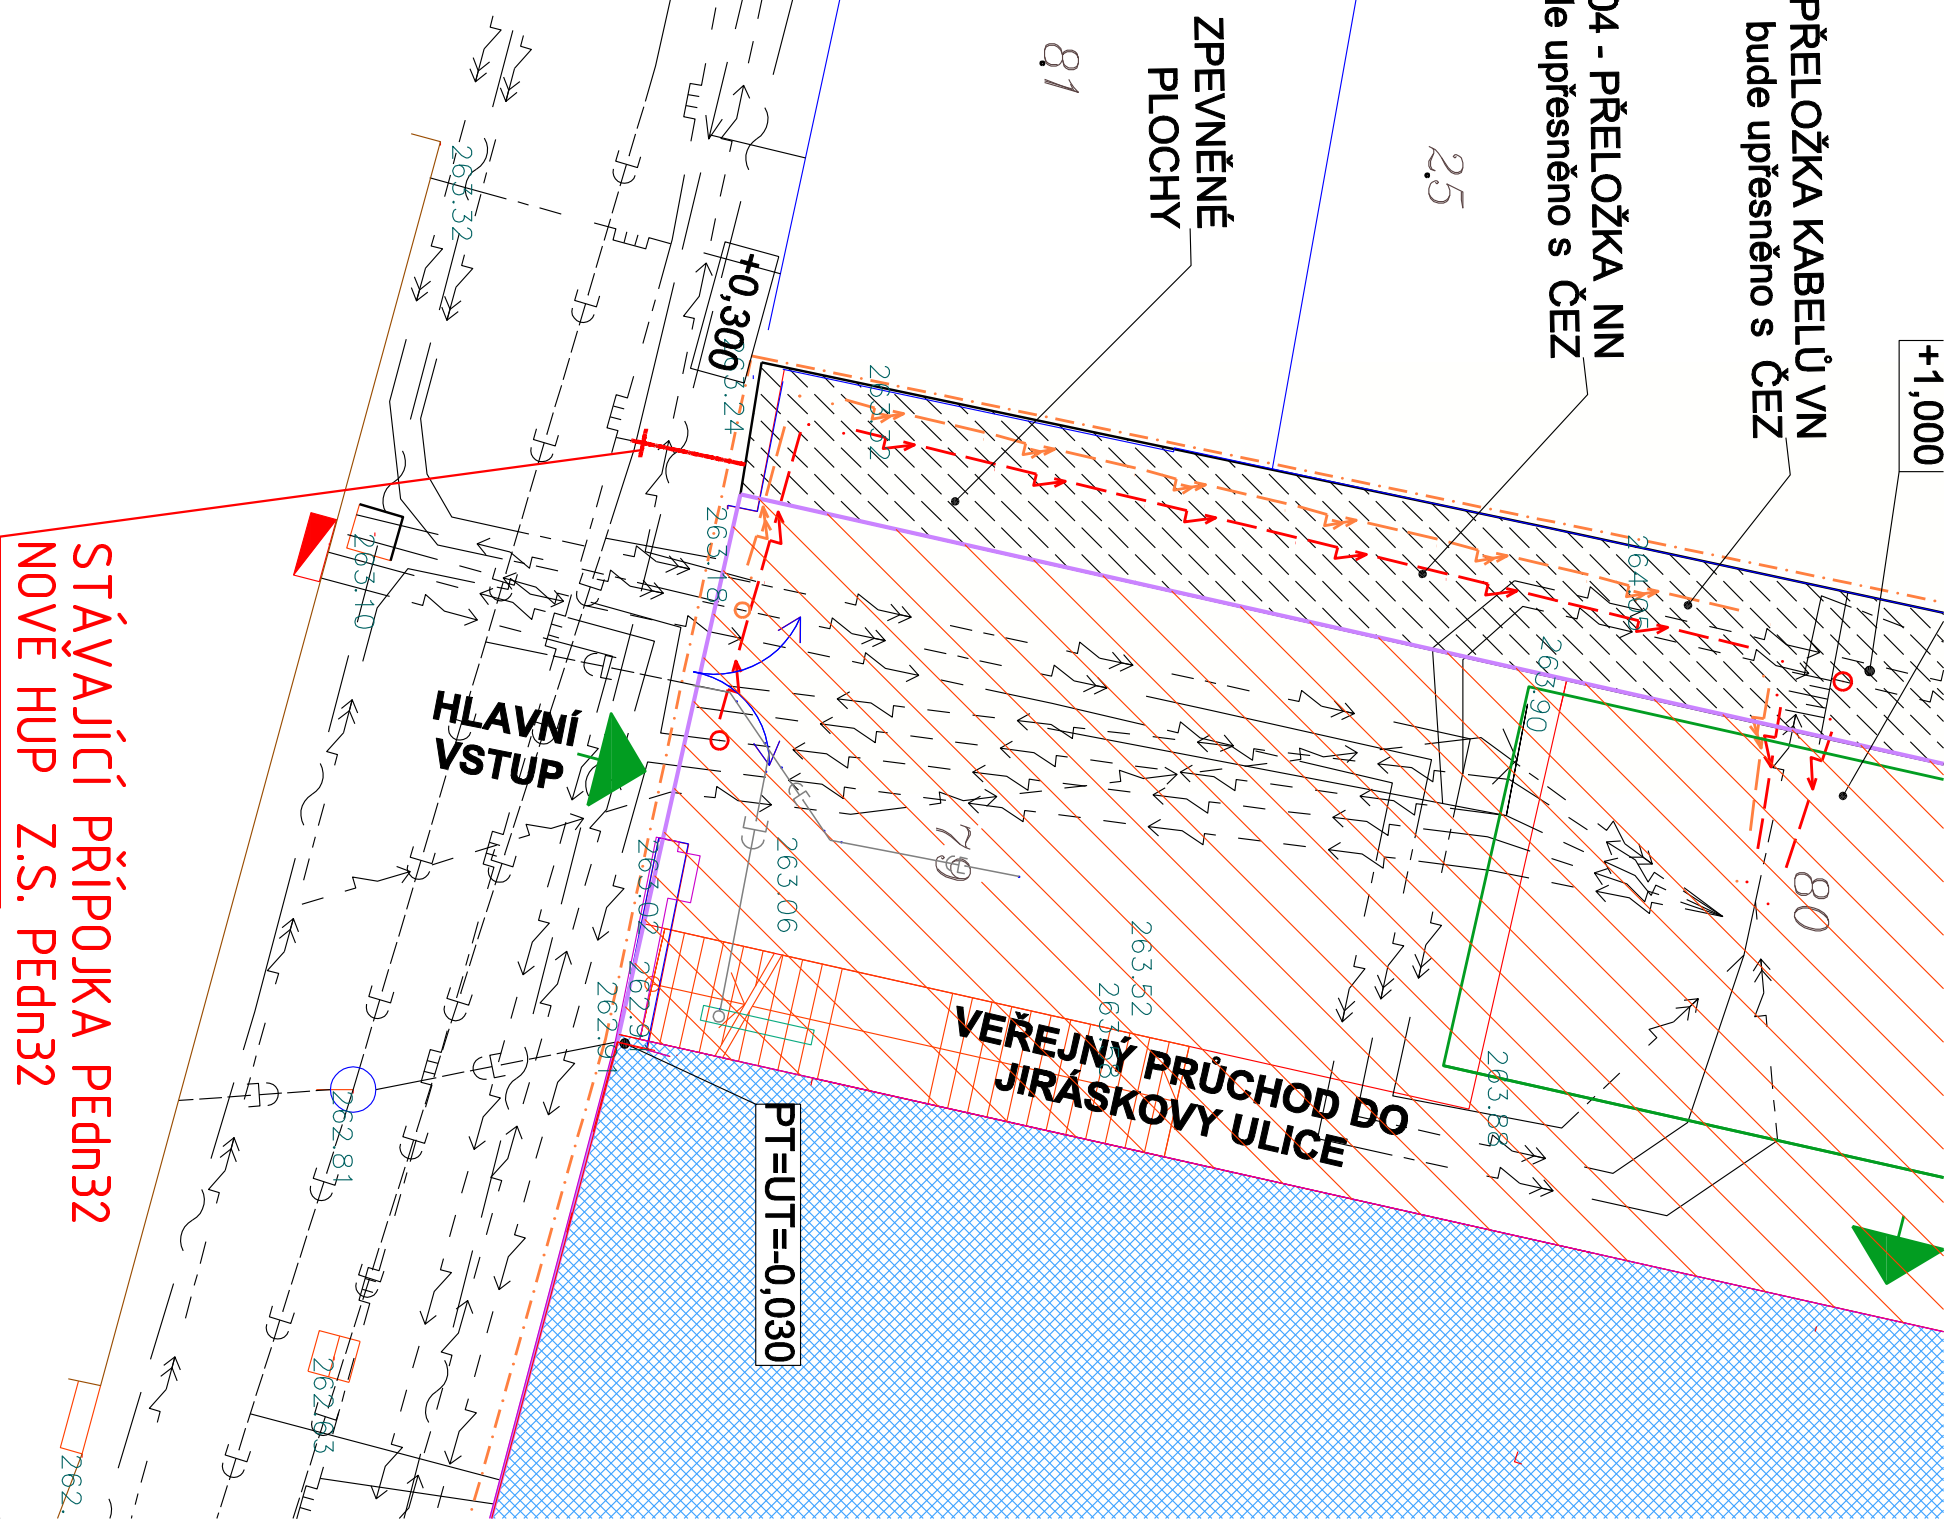

INVESTOR		MĚSTO ČESKÁ LÍPA, náměstí T.G.Masaryka č.1, 470 36 Česká Lípa	
AKCE		REKONSTRUKCE JIRÁSKOVA DIVADLA V ČESKÉ LÍPĚ Panská 219, Česká Lípa	
STUPEŇ		DOKUMENTACE KE STAVEBNÍMU ŘÍZENÍ	
ČÁST		D.2. - INŽENÝRSKÉ OBJEKTY VYMIŠTĚNÍ STL HUP DO ZEMNÍHO PROVEDENÍ	
ODPOVĚDNÝ PROJEKTANT		ing. Jiří ŠVESTKA	HLAVNÍ PROJEKTANT
PROJEKTANT		ZDEŇKA KOUDELKOVÁ	ARCHITEKT
VYPRACOVAL		ZDEŇKA KOUDELKOVÁ	HIP
Kontroloval		ZDEŇKA KOUDELKOVÁ	Kontroloval
Obsah výkresu		Sada	
Datum		05/2018	
Formát		1:250	
Měřítko		02.	