


TABULKA MÍSTNOSTI		
Č. M.	NÁZEV MÍSTNOSTI	PLOCHA (m2)
401	Galerie	21
402	Sklad zvukarů a osvětlovačů	23
403	Schodiště	23
404	Schodiště	27
405	Výtah	4
406	Balkón	71
		169 m²


LEGENDA:

+ + + NTL PLYNOVOD - OCEL. POTRUBÍ ČERNÉ, SPOJOVANÉ SVAŘOVÁNÍM

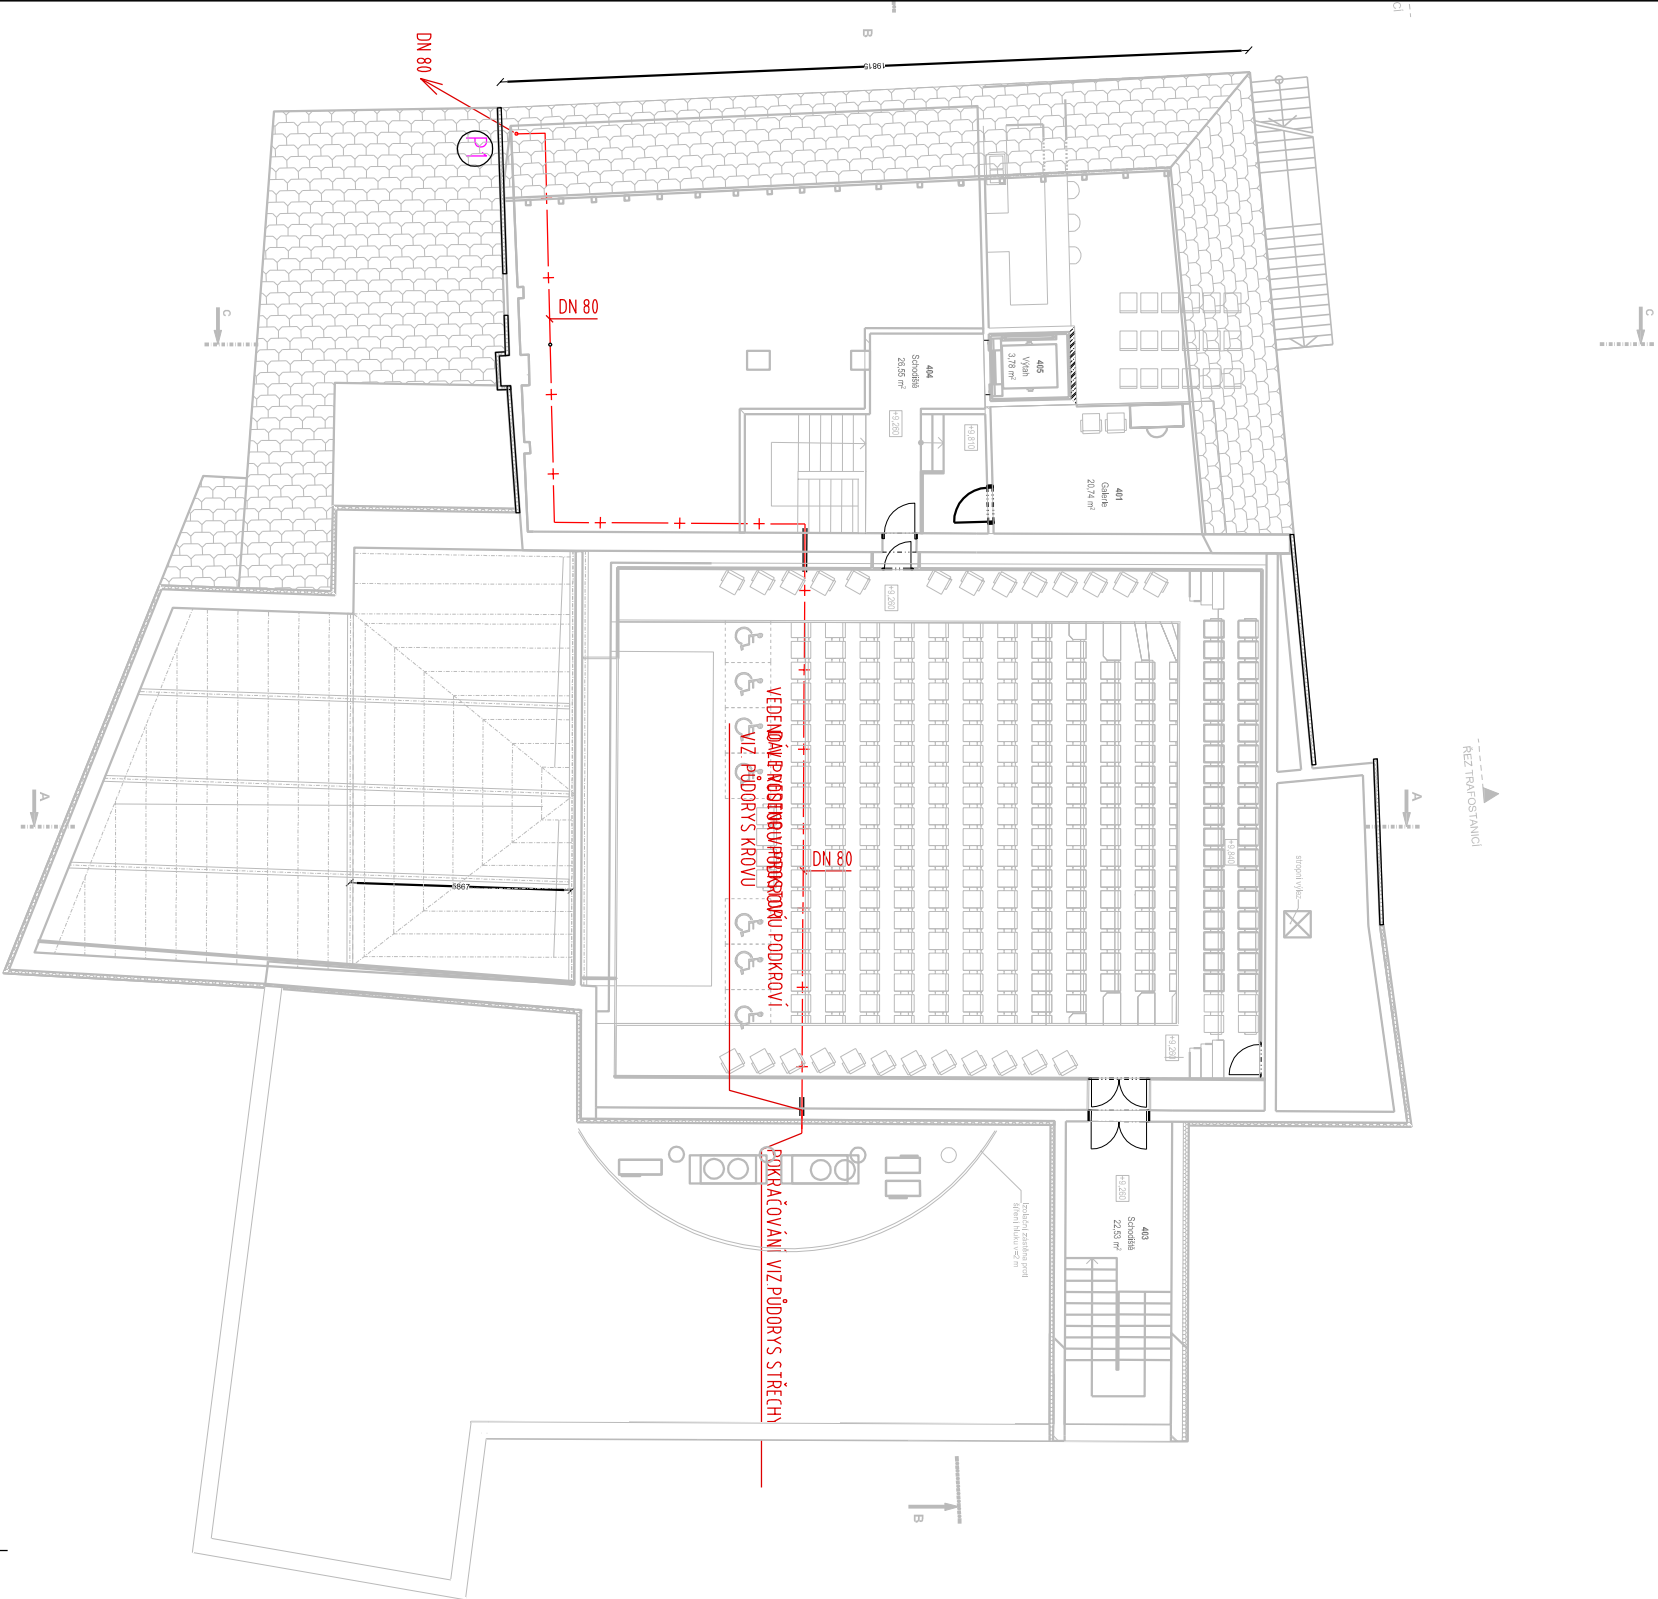

INVESTOR	MĚSTO ČESKÁ LÍPA, náměstí T.G.Masaryka č.1, 470 36 Česká Lípa	
AKCE	REKONSTRUKCE JIRÁSKOVA DIVADLA V ČESKÉ LÍPĚ Panská 219, Česká Lípa	

DOKUMENTACE KE STAVEBNÍMU ŘÍZENÍ

ČÁST	GENERALNÍ PROJEKTANT
D.1. - POZEMNÍ OBJEKTY D.1.4. - TECHNIKA PROSTŘEDÍ STAVEB 1.4.F - PLYNOINSTALACE	 Adam Rujbr Architects Srnská 22, 612 00 Brno - Královo Pole Tel.: 565 216 936, Fax: 565 216 937, GSM: 603 283 041 Horníší náleži 19, 150 00 Praha 5 Tel.: 251 511 333, Fax: 251 511 334, GSM: 603 799 403
ODPOVĚDNÝ PROJEKTANT	Ing. JIŘÍ ŠVESTKA
PROJEKTANT	ZDEŇKA KOUDELKOVÁ
VYPRACOVAL	ZDEŇKA KOUDELKOVÁ
KONTROLOVAL	ZDEŇKA KOUDELKOVÁ
HLAVNÍ PROJEKTANT	Ing. arch. ADAM RUJBR
ARCHITEKT	Ing. arch. ADAM RUJBR
HIP	Ing. MICHAL SURKA
KONTROLOVAL	Ing. arch. MICHAELA FOLTÝNOVÁ

OBSAH VÝKRESU	Č. ZAKÁZKY:	SADA
PŮDORYS 4.NP	DATUM	FORMÁT
	05/2018	MÉRITKO
	1:200	Č. VÝKR.
	1.4.F.5.	