

Podélný profil: ZP - Trasa 1 M 1:1000/100
Rozsah: km 0,00000 - km 0,08828

KRAJ:

KATASTRÁLNÍ ÚZEMÍ:

KÓTY NIVELETY:


KÓTY TERÉNU:

SROVNÁVACÍ ROVINA

STANIČENÍ

SMĚROVÉ POMĚRY:

VZDÁLENOST PŘ. ŘEZŮ

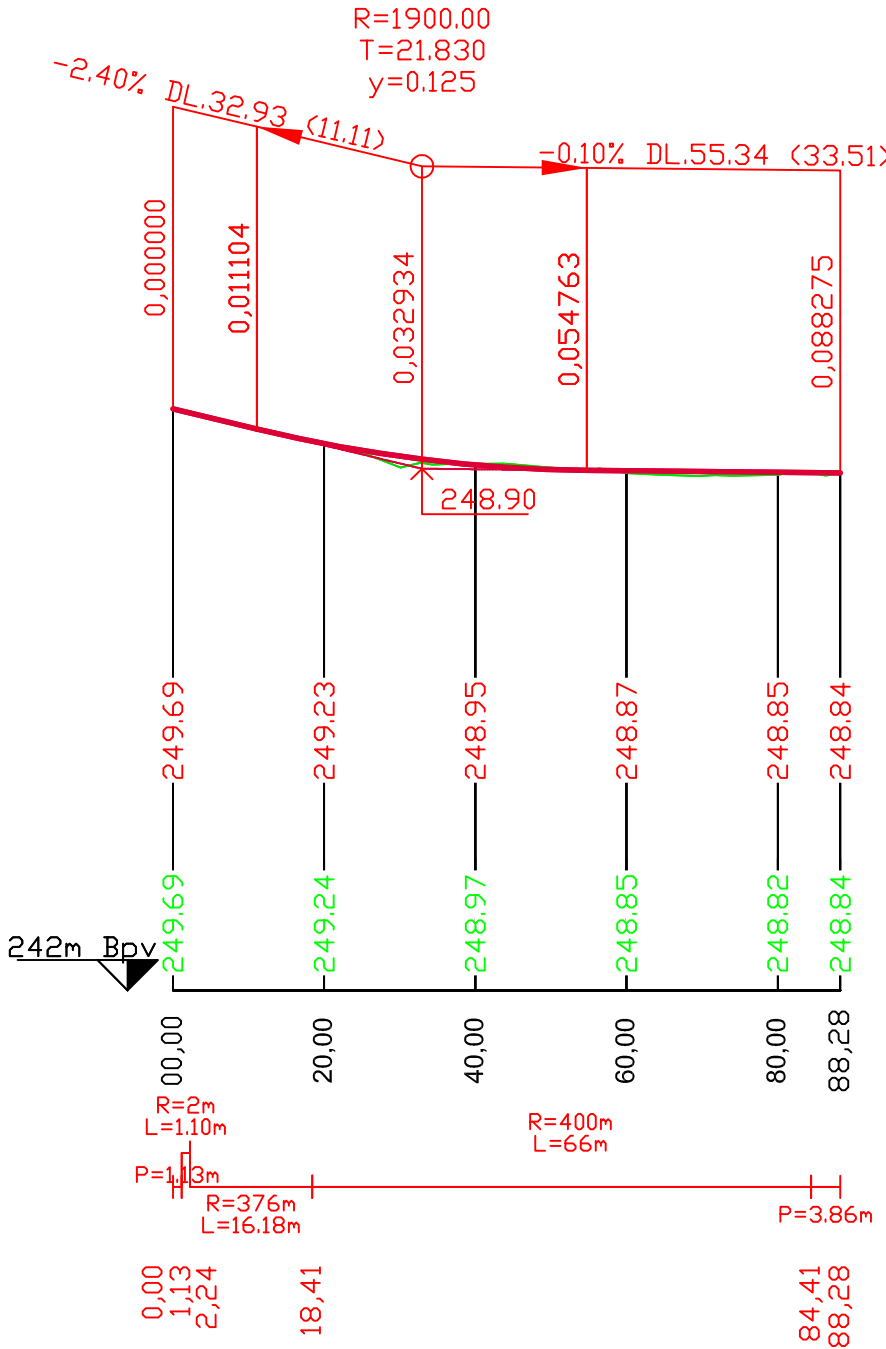

Podélný profil: ZP- Trasa 2 M 1:1000/100
Rozsah: km 0,00000 - km 0,07948

KRAJ:

KATASTRÁLNÍ ÚZEMÍ:

KÓTY NIVELETY:


KÓTY TERÉNU:

SROVNÁVACÍ ROVINA

STANIČENÍ

SMĚROVÉ POMĚRY:

VZDÁLENOST PŘ. ŘEZŮ

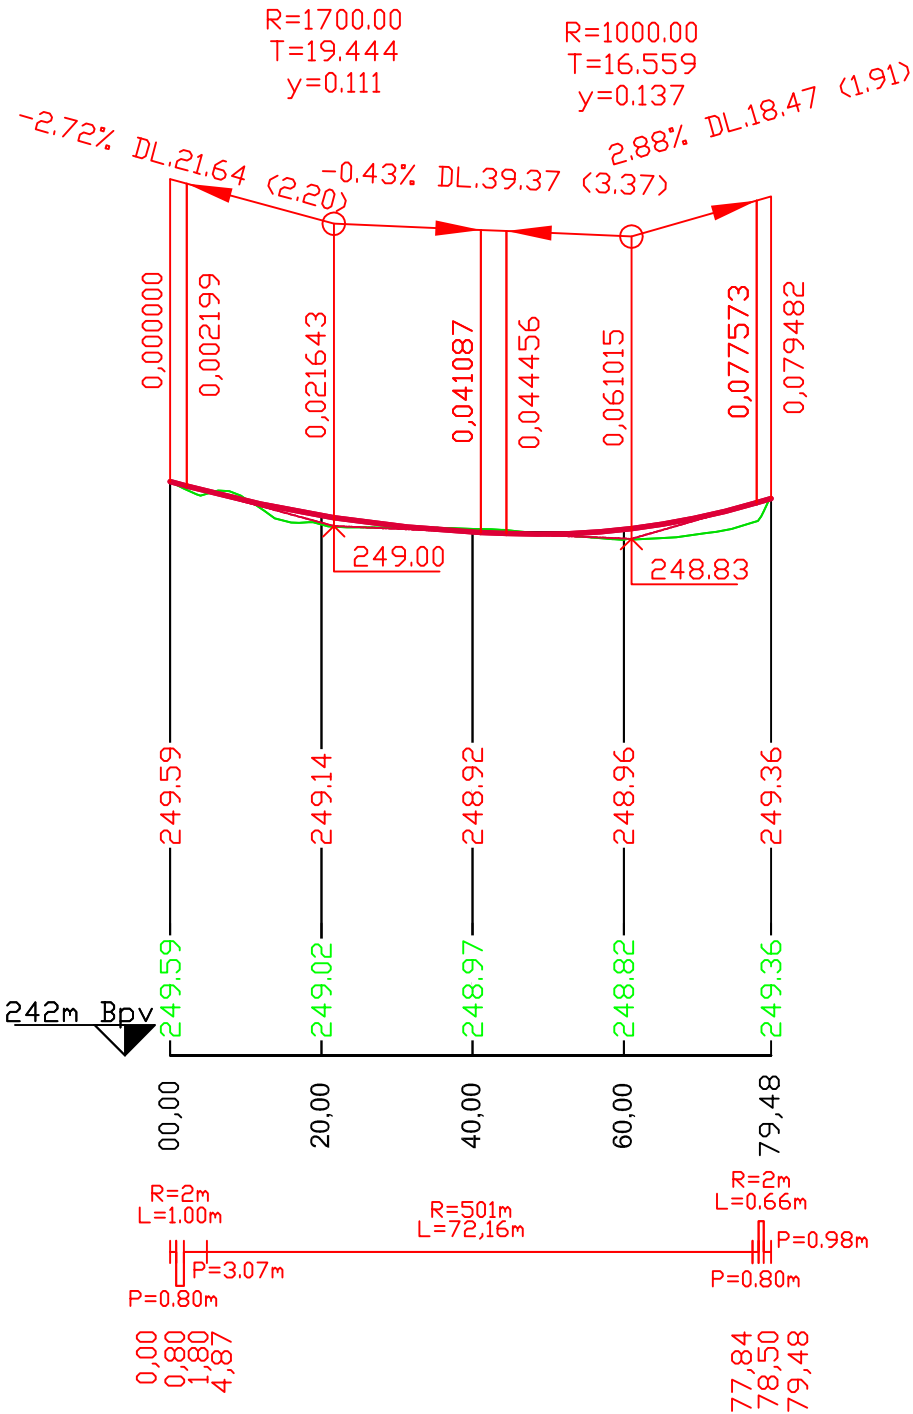

DOKUMENTACE PRO SPOLEČNÉ ÚZEMNÍ A STAVEBNÍ ŘÍZENÍ
SO 101 CHODNÍK
VÝŠKOVÝ SYSTÉM: Bpv

Ing.Martina HŘEBŘINOVÁ
PROJEKCE, IČO 738 42 346

zodpovědný projektant:	Ing.M.Hřebřinová	
vypracoval:		
objednatel: Město Česká Lípa, náměstí T.G.M. č.p. 1, 470 36 Česká Lípa IČO 00260428		
akce:	čísl.zak.:	1809
	stupeň:	DUR/DSP
	datum:	10/2018
příloha:	měřítko:	1:1000/100
	čísl.výkr.	čísl.soupr.
	D. - 1.3	