



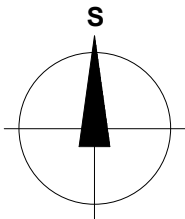


VYPRACOVAL	MARTIN PLESCHINGER	Martin Pleschinger Boženy Němcové 441, 473 01 Nový Bor autorizace ČKAIT 0501101 tel: 730923860 e-mail: martin@pleschinger.com	
ZODPOVĚDNÝ PROJEKTANT	MARTIN PLESCHINGER		
INVESTOR	Město Česká Lípa, Náměstí T. G. Masaryka 1, 470 01 Česká Lípa		
MÍSTO STAVBY	Čkoslovenské armády 881/40 a 888/48, Česká Lípa k.ú. Česká Lípa, p. č. 2881, 2888	DATUM	05/2019
<b>PŘELOŽENÍ STŘEŠNÍ KRYTINY VÝMĚNA NAVAZUJÍCÍCH PRVKŮ</b>		STUPEŇ PD	PD PRO UDRŽ. PRÁCE
		MĚŘÍTKO	1 : 5000
		ZAKÁZKA	14/2019
		FORMÁT	
<b>SITUACE ŠIRŠÍCH VZTAHŮ</b>		ČÍSLO KOPIE	ČÍSLO VÝKRESU
			<b>C01</b>

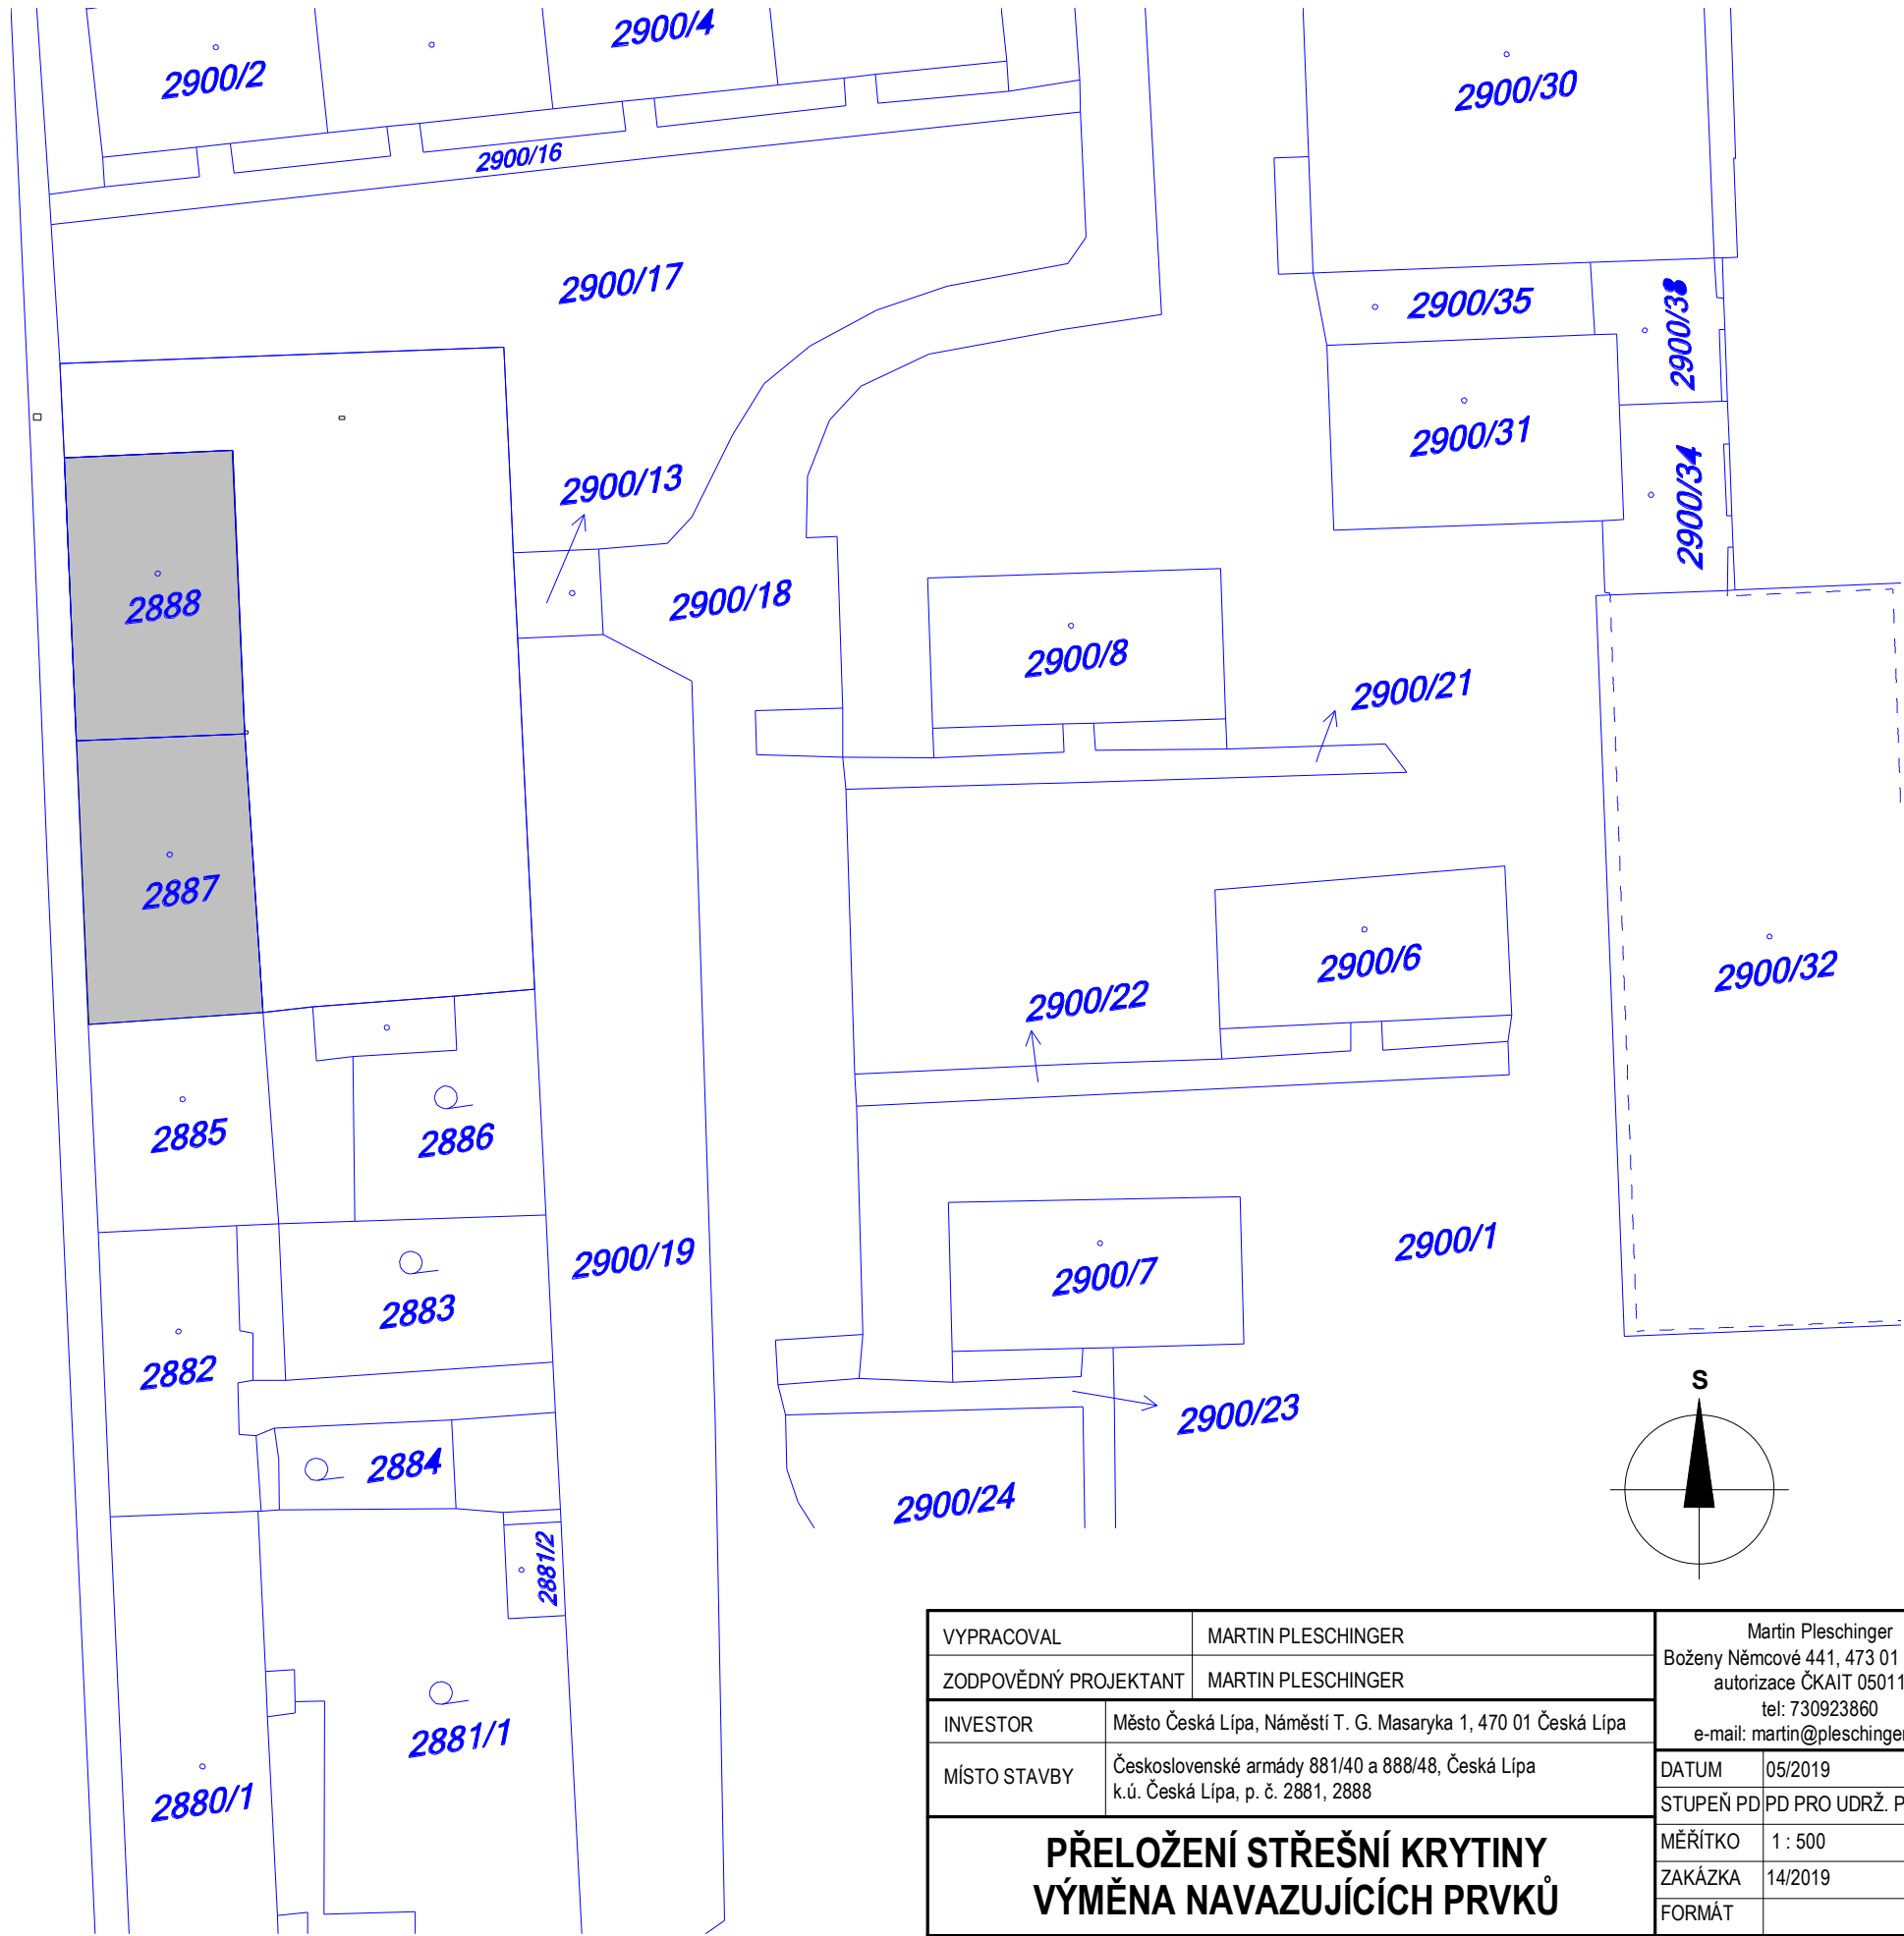



VYPRACOVAL		MARTIN PLESCHINGER		Martin Pleschinger Boženy Němcové 441, 473 01 Nový Bor autorizace ČKAIT 0501101 tel: 730923860 e-mail: martin@pleschinger.com	
ZODPOVĚDNÝ PROJEKTANT		MARTIN PLESCHINGER			
INVESTOR	Město Česká Lípa, Náměstí T. G. Masaryka 1, 470 01 Česká Lípa				
MÍSTO STAVBY	Československé armády 881/40 a 888/48, Česká Lípa k.ú. Česká Lípa, p. č. 2881, 2888			DATUM	05/2019
<b>PŘELOŽENÍ STŘEŠNÍ KRYTINY VÝMĚNA NAVAZUJÍCÍCH PRVKŮ</b>				STUPEŇ PD	PD PRO UDRŽ. PRÁCE
				MĚŘÍTKO	1 : 500
				ZAKÁZKA	14/2019
				FORMÁT	
<b>KATASTRÁLNÍ SITUACE</b>				ČÍSLO KOPIE	ČÍSLO VÝKRESU <b>C02</b>



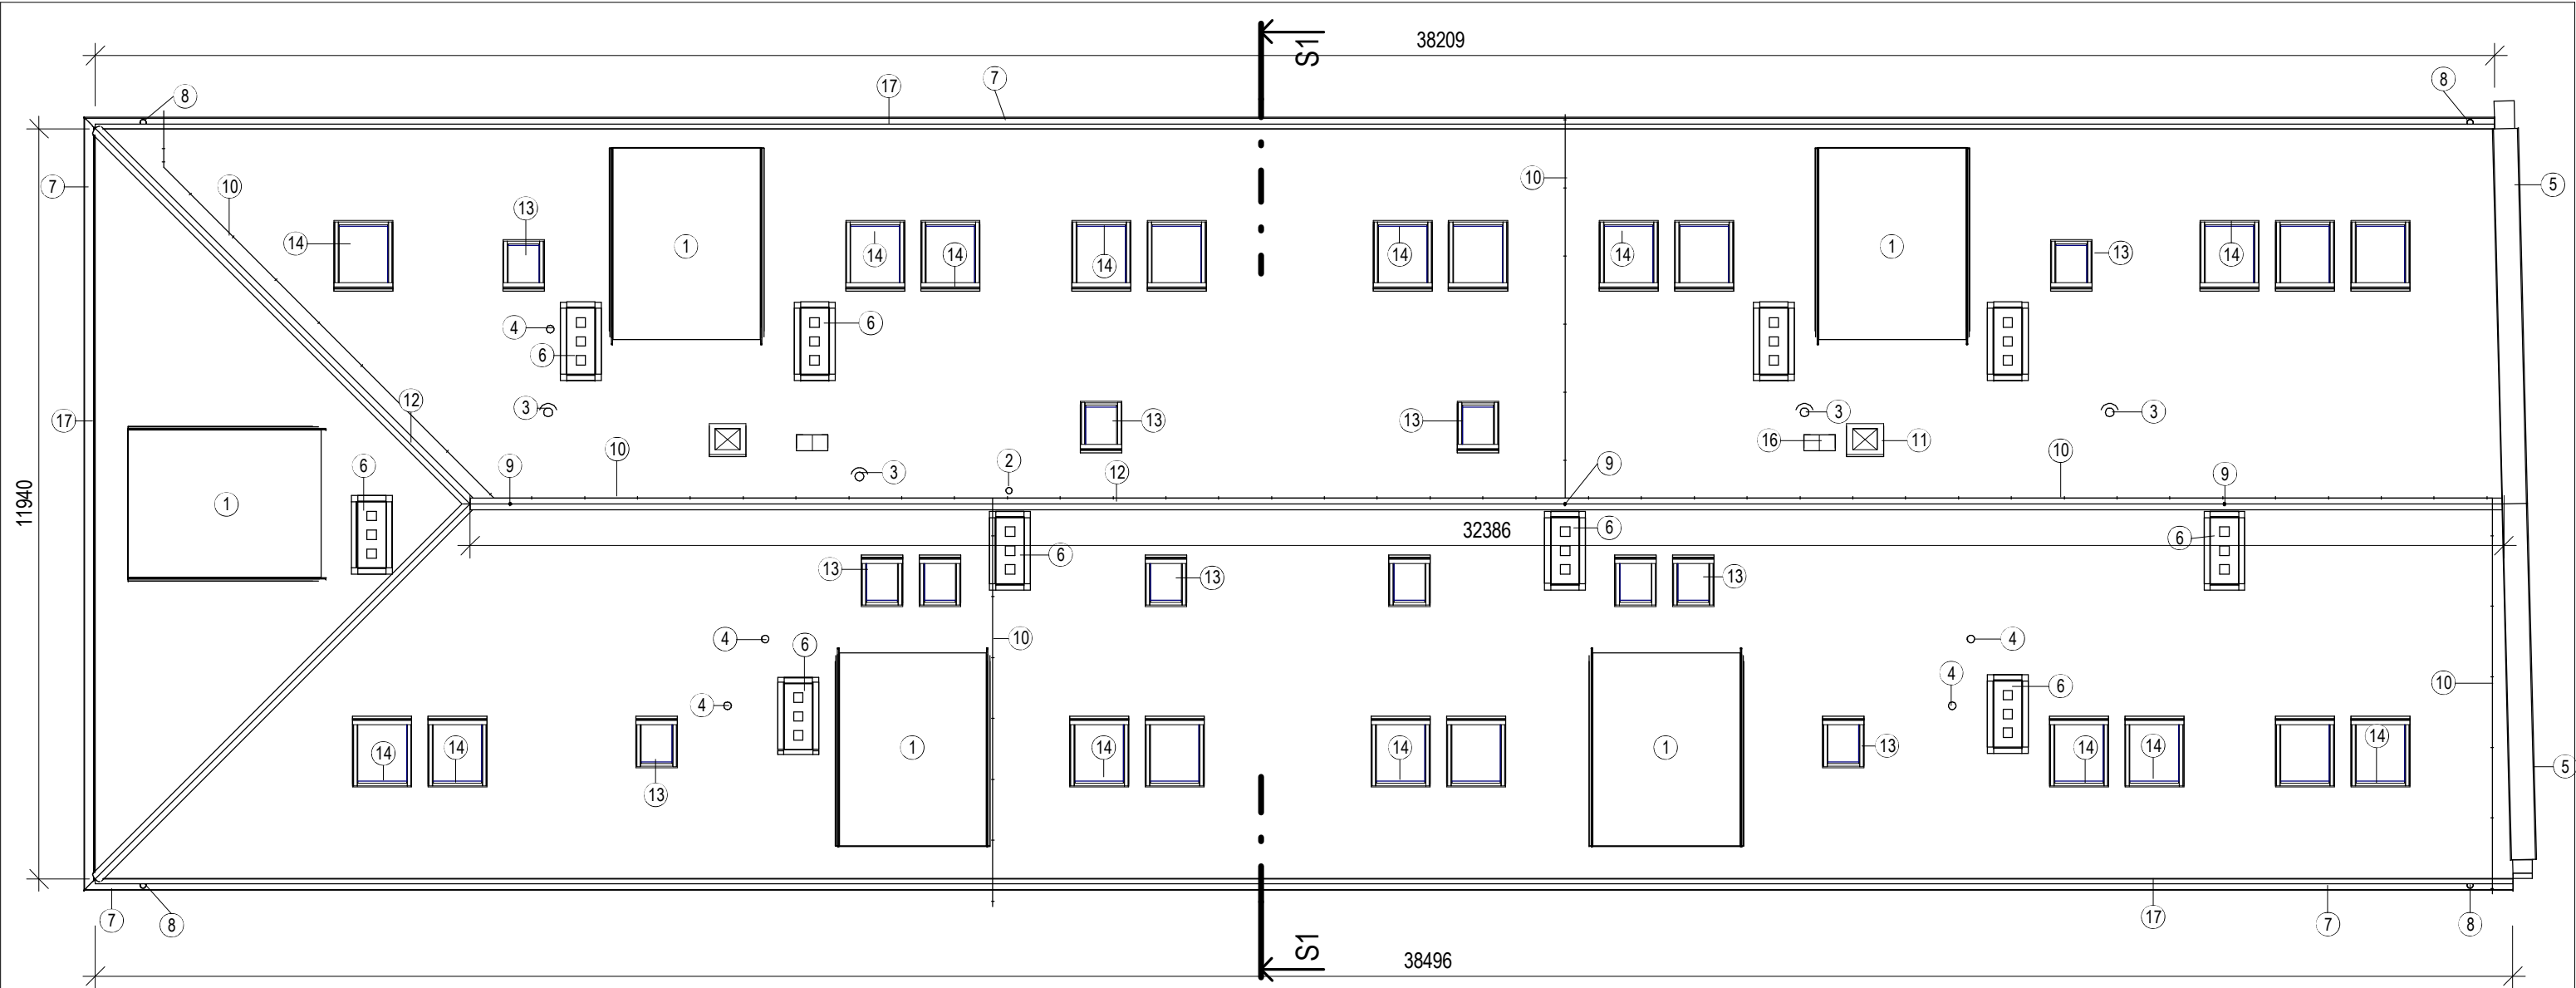


LEGENDA

1	STÁVAJÍCÍ KOMPLETNĚ OPLECHOVANÉ VIKÝŘE, VČETNĚ NAPOJENÍ NA KRYTINU - BEZE ZMĚNY
2	STÁVAJÍCÍ ANTÉNNÍ STOŽÁR - BEZE ZMĚNY, NOVÝ PROSTUP KRYTINOU, 1 ks
3	STÁVAJÍCÍ ODTAH PLYNOVÉHO KOTLE - BEZE ZMĚNY, NOVÝ PROSTUP KRYTINOU, CELKEM 4 ks
4	STÁVAJÍCÍ ODVĚTRÁNÍ KANALIZACE - BEZE ZMĚNY, NOVÝ PROSTUP KRYTINOU, CELKEM 5 ks
5	NOVĚ PROVEDENÉ LEMOVÁNÍ A HORNÍ OPLECHOVÁNÍ STÁVAJÍCÍ DĚLÍCÍ STĚNY K SOUSEDNÍMU OBJEKTU, HLINÍKOVÝ ELOXOVANÝ PLECH TL. 0,6 mm, RŠ 750 mm, DÉLKA 15,2 m
6	STÁVAJÍCÍ VYZDĚNÝ KOMÍN ROZMĚRŮ cca 450x1050 mm, 10 ks, NOVÉ LEMOVÁNÍ VČETNĚ NAPOJENÍ NA KRYTINU, HLINÍKOVÝ ELOXOVANÝ PLECH TL. 0,6 mm, RŠ 750 mm, CELKOVÁ DÉLKA 36,1 m
7	STÁVAJÍCÍ PODOKAPNÍ ŽLABY - BEZE ZMĚNY
8	STÁVAJÍCÍ DEŠŤOVÉ SVODY - BEZE ZMĚNY
9	NOVÉ HROMOSVODY UMÍSTĚNÉ NA MÍSTĚ STÁVAJÍCÍCH - CELKEM 3 KS
10	NOVÉ ZEMNÍČÍ VEDENÍ OD HROMOSVODŮ DO ÚROVNĚ HLAVNÍ ŘÍMSY - ZDE NAPOJIT SVORKAMI NA STÁVAJÍCÍ VEDENÍ, CELKOVÁ DÉLKA 68 m
11	STÁVAJÍCÍ STŘEŠNÍ KRYTINA Z BETONOVÝCH TAŠEK BESK EXTRA, DEMONTÁŽ A ZPĚTNÁ MONTÁŽ
12	STÁVAJÍCÍ HŘEBENÁČE BESK EXTRA, DEMONTÁŽ A ZPĚTNÁ MONTÁŽ VČETNĚ, OSAZENÍ NA NOVÉ VĚTRACÍ PÁSY
13	STÁVAJÍCÍ STŘEŠNÍ OKNO 660x1000 mm: VÝMĚNA ZA NOVÝ VÝROBEK ODPOVÍDAJÍCÍCH ROZMĚRŮ, VČETNĚ NAPOJENÍ NA KRYTINU, NAPOJENÍ NA TEPELNOU IZOLACI A NAPOJENÍ NA INTERIÉR
14	STÁVAJÍCÍ STŘEŠNÍ OKNO 940x1400 mm: VÝMĚNA ZA NOVÝ VÝROBEK ODPOVÍDAJÍCÍCH ROZMĚRŮ, VČETNĚ NAPOJENÍ NA KRYTINU, NAPOJENÍ NA TEPELNOU IZOLACI A NAPOJENÍ NA INTERIÉR
16	STÁVAJÍCÍ STOUPACÍ PLOŠINA, DEMONTÁŽ A ZPĚTNÁ MONTÁŽ (2 ks)
17	NOVÉ OPLECHOVÁNÍ OKAPU V NÁVAZNOSTI NA NOVÉ ROZMĚŘENÍ KLADENÍ STŘEŠNÍCH TAŠEK, HLINÍKOVÝ ELOXOVANÝ PLECH TL. 0,6 mm, R.Š. 750 mm, DÉLKA 89 m

PLOCHA STŘECHY

POPIS	PLOCHA (m2)
BETONOVÁ TAŠKOVÁ KRYTINA	514,00 m²


VYPRACOVAL		MARTIN PLESCHINGER		Martin Pleschinger Boženy Němcové 441, 473 01 Nový Bor autorizace ČKAIT 0501101 tel: 730923860 e-mail: martin@pleschinger.com	
ZODPOVĚDNÝ PROJEKTANT		MARTIN PLESCHINGER			
INVESTOR	Město Česká Lípa, Náměstí T. G. Masaryka 1, 470 01 Česká Lípa				
MÍSTO STAVBY	Československé armády 881/40 a 888/48, Česká Lípa k.ú. Česká Lípa, p. č. 2881, 2888			DATUM	05/2019
<b>PŘELOŽENÍ STŘEŠNÍ KRYTINY VÝMĚNA NAVAZUJÍCÍCH PRVKŮ</b>				STUPEŇ PD	PD PRO UDRŽ. PRÁCE
				MĚŘÍTKO	1 : 100
				ZAKÁZKA	14/2019
				FORMÁT	
<b>PŮDORYS STŘECHY</b>				ČÍSLO KOPIE	ČÍSLO VÝKRESU
					<b>D1.1b1</b>

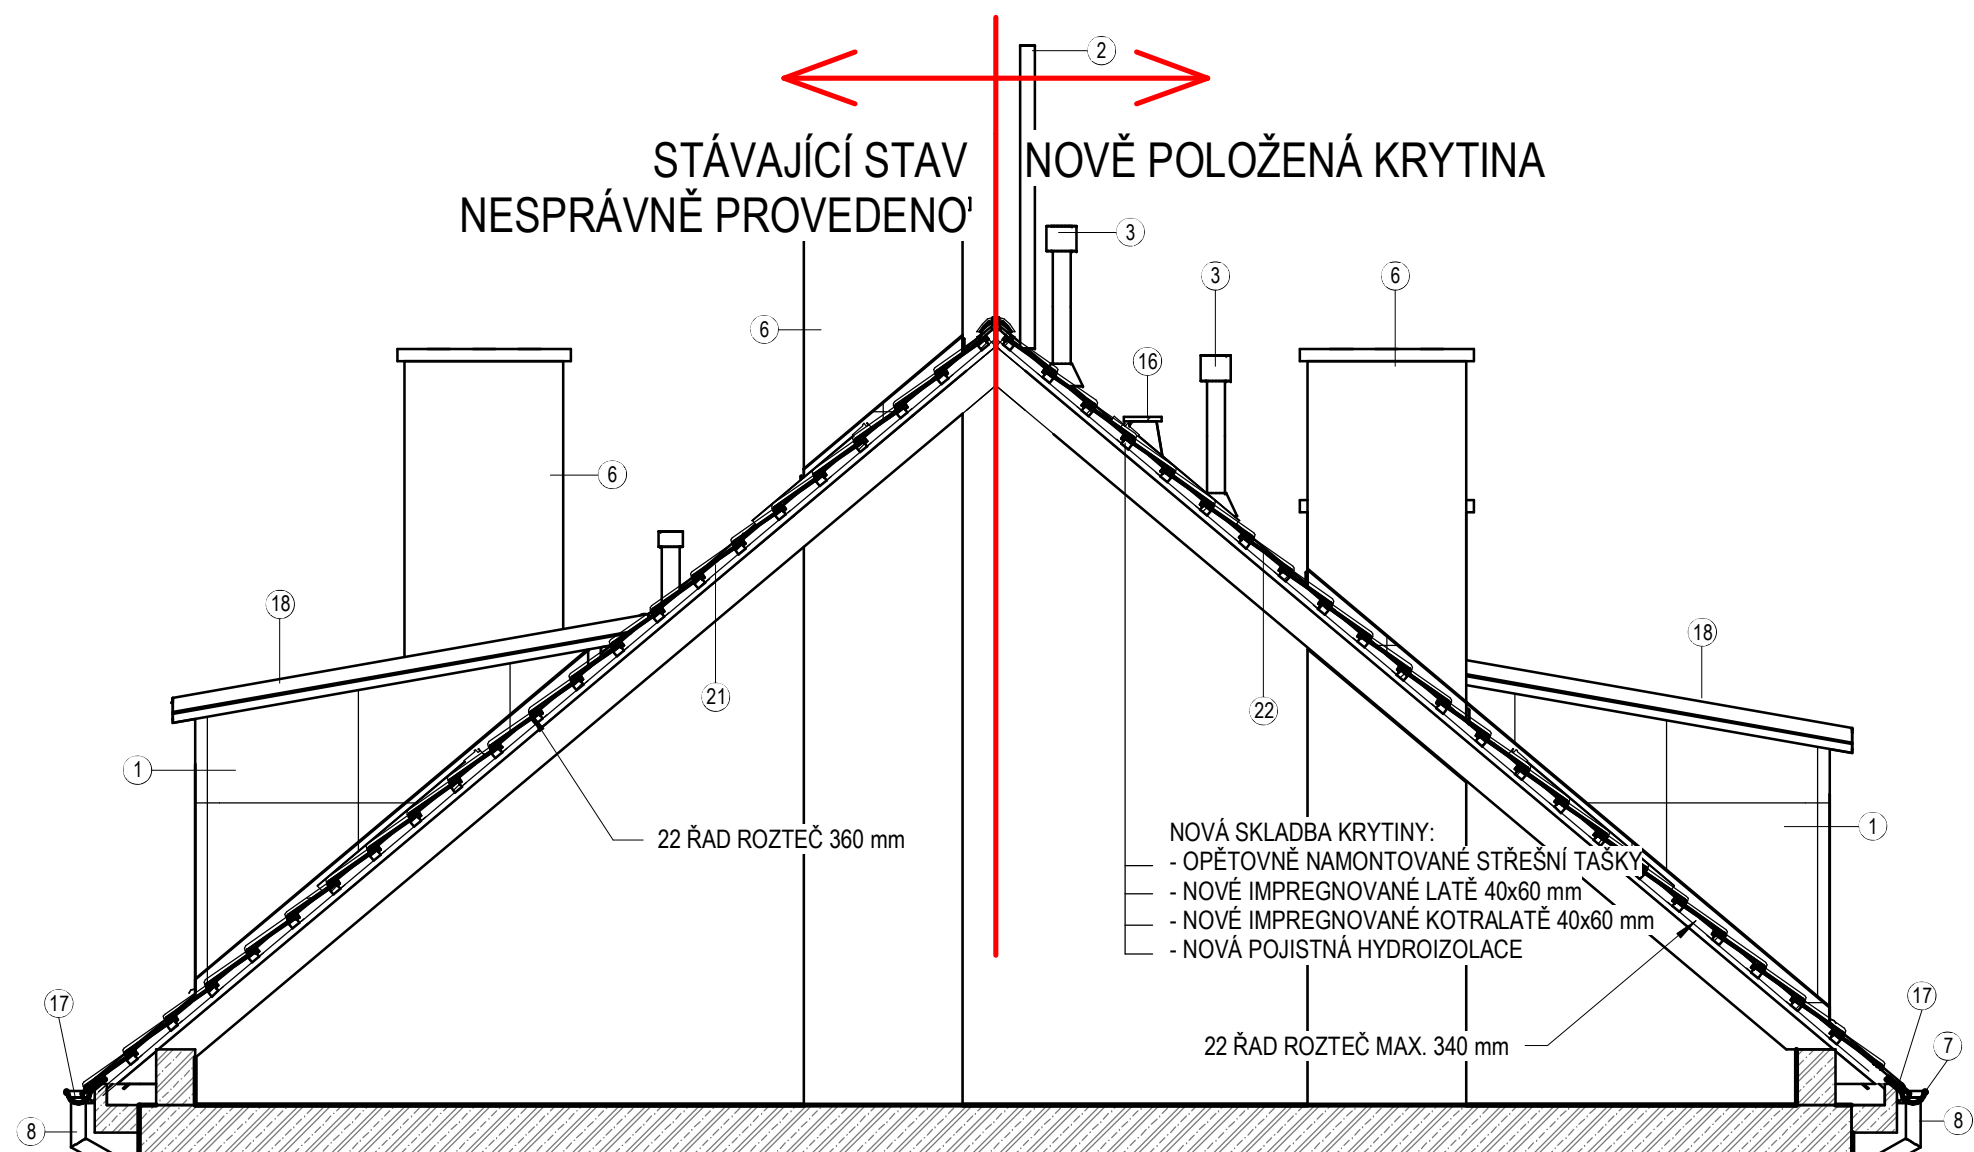

LEGENDA

1	STÁVAJÍCÍ KOMPLETNĚ OPLECHOVANÉ VIKÝŘE, VČETNĚ NAPOJENÍ NA KRYTINU - BEZE ZMĚNY
2	STÁVAJÍCÍ ANTÉNNÍ STOŽÁR - BEZE ZMĚNY, NOVÝ PROSTUP KRYTINOU, 1 ks
3	STÁVAJÍCÍ ODTAH PLYNOVÉHO KOTLE - BEZE ZMĚNY, NOVÝ PROSTUP KRYTINOU, CELKEM 4 ks
6	STÁVAJÍCÍ VYZDĚNÝ KOMÍN ROZMĚRŮ cca 450x1050 mm, 10 ks, NOVÉ LEMOVÁNÍ VČETNĚ NAPOJENÍ NA KRYTINU, HLINÍKOVÝ ELOXOVANÝ PLECH TL. 0,6 mm, RŠ 750 MM, CELKOVÁ DÉLKA 36,1 m
7	STÁVAJÍCÍ PODOKAPNÍ ŽLABY - BEZE ZMĚNY
8	STÁVAJÍCÍ DEŠŤOVÉ SVODY - BEZE ZMĚNY
16	STÁVAJÍCÍ STOUPACÍ PLOŠINA, DEMONTÁŽ A ZPĚTNÁ MONTÁŽ (2 ks)
17	NOVÉ OPLECHOVÁNÍ OKAPU V NÁVAZNOSTI NA NOVÉ ROZMĚŘENÍ KLADENÍ STŘEŠNÍCH TAŠEK, HLINÍKOVÝ ELOXOVANÝ PLECH TL. 0,6 mm, R.Š. 750 mm, DÉLKA 89 m
18	LEMOVÁNÍ STŘECHY VIKÝŘŮ
21	STÁVAJÍCÍ NESPRÁVNĚ POLOŽENÁ KRYTINA S ROZTEČÍ LATÍ 350-360 mm
22	NYNĚJŠÍ SPRÁVNĚ POLOŽENÁ KRYTINA S ROZTEČÍ LATÍ MAX. 340 mm

VYPRACOVAL	MARTIN PLESCHINGER	Martin Pleschinger Boženy Němcové 441, 473 01 Nový Bor autorizace ČKAIT 0501101 tel: 730923860 e-mail: martin@pleschinger.com	
ZODPOVĚDNÝ PROJEKTANT	MARTIN PLESCHINGER		
INVESTOR	Město Česká Lípa, Náměstí T. G. Masaryka 1, 470 01 Česká Lípa		
MÍSTO STAVBY	Československé armády 881/40 a 888/48, Česká Lípa k.ú. Česká Lípa, p. č. 2881, 2888	DATUM	05/2019
<b>PŘELOŽENÍ STŘEŠNÍ KRYTINY VÝMĚNA NAVAZUJÍCÍCH PRVKŮ</b>		STUPEŇ PD	PD PRO UDRŽ. PRÁCE
		MĚŘÍTKO	1 : 50
		ZAKÁZKA	14/2019
<b>SVISLÝ ŘEZ S1</b>		FORMÁT	
		ČÍSLO KOPIE	ČÍSLO VÝKRESU
			<b>D1.1b2</b>

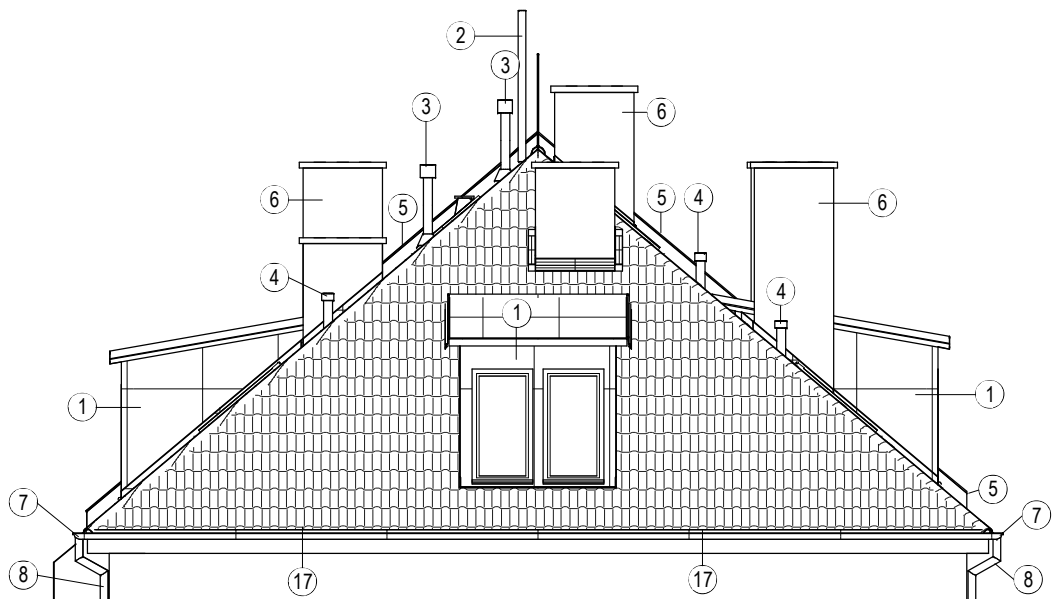

LEGENDA

1	STÁVAJÍCÍ KOMPLETNĚ OPLECHOVANÉ VIKÝŘE, VČETNĚ NAPOJENÍ NA KRYTINU - BEZE ZMĚNY
2	STÁVAJÍCÍ ANTÉNNÍ STOŽÁR - BEZE ZMĚNY, NOVÝ PROSTUP KRYTINOU, 1 ks
3	STÁVAJÍCÍ ODTAH PLYNOVÉHO KOTLE - BEZE ZMĚNY, NOVÝ PROSTUP KRYTINOU, CELKEM 4 ks
4	STÁVAJÍCÍ ODVĚTRÁNÍ KANALIZACE - BEZE ZMĚNY, NOVÝ PROSTUP KRYTINOU, CELKEM 5 ks
5	NOVĚ PROVEDENÉ LEMOVÁNÍ A HORNÍ OPLECHOVÁNÍ STÁVAJÍCÍ DĚLÍCÍ STĚNY K SOUSEDNÍMU OBJEKTU, HLINÍKOVÝ ELOXOVANÝ PLECH TL. 0,6 mm, RŠ 750 mm, DÉLKA 15,2 m
6	STÁVAJÍCÍ VYZDĚNÝ KOMÍN ROZMĚRŮ cca 450x1050 mm, 10 ks, NOVÉ LEMOVÁNÍ VČETNĚ NAPOJENÍ NA KRYTINU, HLINÍKOVÝ ELOXOVANÝ PLECH TL. 0,6 mm, RŠ 750 MM, CELKOVÁ DÉLKA 36,1 m
7	STÁVAJÍCÍ PODOKAPNÍ ŽLABY - BEZE ZMĚNY
8	STÁVAJÍCÍ DEŠŤOVÉ SVODY - BEZE ZMĚNY
17	NOVÉ OPLECHOVÁNÍ OKAPU V NÁVAZNOSTI NA NOVÉ ROZMĚŘENÍ KLADENÍ STŘEŠNÍCH TAŠEK, HLINÍKOVÝ ELOXOVANÝ PLECH TL. 0,6 mm, R.Š. 750 mm, DÉLKA 89 m

VÝPIS OKEN

OZNAČENÍ	POPIS	Rozměry stavebního otvoru		POČET
		ŠÍŘKA	VÝŠKA	
13	DŘEVĚNÉ STŘEŠNÍ OKNO, KYVNÉ, SOUČINITEL PROSTUPU TEPLA CELÉHO VÝROBKU MAX. 1,2 W/m2.K, VČETNĚ PŘIPOJOVACÍCH PROFILŮ, VČETNĚ NAPOJENÍ NA STŘEŠNÍ KRYTINU	660	1000	12
14	DŘEVĚNÉ STŘEŠNÍ OKNO, KYVNÉ, SOUČINITEL PROSTUPU TEPLA CELÉHO VÝROBKU MAX. 1,2 W/m2.K, VČETNĚ PŘIPOJOVACÍCH PROFILŮ, VČETNĚ NAPOJENÍ NA STŘEŠNÍ KRYTINU	940	1400	22
15	STŘEŠNÍ VÝLEZ, PLNÝ NEBO NEPRŮSVITNÉ ZASKLENÍ	590	640	2
CELKEM: : 36				36

PLOCHA STŘECHY

POPIS	PLOCHA (m2)
BETONOVÁ TAŠKOVÁ KRYTINA	514,00 m²

LEMOVÁNÍ A OPLECHOVÁNÍ ATIKY

OZNAČENÍ	POPIS	DÉLKA (m)
5	NOVĚ PROVEDENÉ LEMOVÁNÍ A HORNÍ OPLECHOVÁNÍ STÁVAJÍCÍ DĚLÍCÍ STĚNY K SOUSEDNÍMU OBJEKTU, HLINÍKOVÝ ELOXOVANÝ PLECH TL. 0,6 mm, RŠ 750 mm	15,20

LEMOVÁNÍ KOMÍNŮ

OZNAČENÍ	POPIS	DÉLKA (m)
6	NOVÉ LEMOVÁNÍ KOMÍNŮ VČETNĚ NAPOJENÍ NA KRYTINU, HLINÍKOVÝ ELOXOVANÝ PLECH TL. 0,6 mm, RŠ 750 MM	36,10

HŘEBENY

OZNAČENÍ	POPIS	DÉLKA (m)
12	STÁVAJÍCÍ HŘEBENÁČE BESK EXTRA, DEMONTÁŽ A ZPĚTNÁ MONTÁŽ VČETNĚ, OSAZENÍ NA NOVÉ VĚTRACÍ PÁSY	52,02


OPLECHOVÁNÍ OKAPU STŘECHY

OZNAČENÍ	POPIS	DÉLKA (m)
17	NOVÉ OPLECHOVÁNÍ OKAPU V NÁVAZNOSTI NA NOVÉ ROZMĚŘENÍ KLADENÍ STŘEŠNÍCH TAŠEK, HLINÍKOVÝ ELOXOVANÝ PLECH TL. 0,6 mm, R.Š. 330 mm	88,67


VYPRACOVAL	MARTIN PLESCHINGER	Martin Pleschinger Boženy Němcové 441, 473 01 Nový Bor autorizace ČKAIT 0501101 tel: 730923860 e-mail: martin@pleschinger.com	
ZODPOVĚDNÝ PROJEKTANT	MARTIN PLESCHINGER		
INVESTOR	Město Česká Lípa, Náměstí T. G. Masaryka 1, 470 01 Česká Lípa		
MÍSTO STAVBY	Československé armády 881/40 a 888/48, Česká Lípa k.ú. Česká Lípa, p. č. 2881, 2888	DATUM	05/2019
PŘELOŽENÍ STŘEŠNÍ KRYTINY VÝMĚNA NAVAZUJÍCÍCH PRVKŮ		STUPEŇ PD	PD PRO UDRŽ. PRÁCE
		MĚŘÍTKO	1 : 100
		ZAKÁZKA	14/2019
POHLED SEVERNÍ, VÝPIS PRVKŮ		FORMÁT	
		ČÍSLO KOPIE	ČÍSLO VÝKRESU <b>D1.1b3</b>



POHLED VÝCHODNÍ ZE DVORA

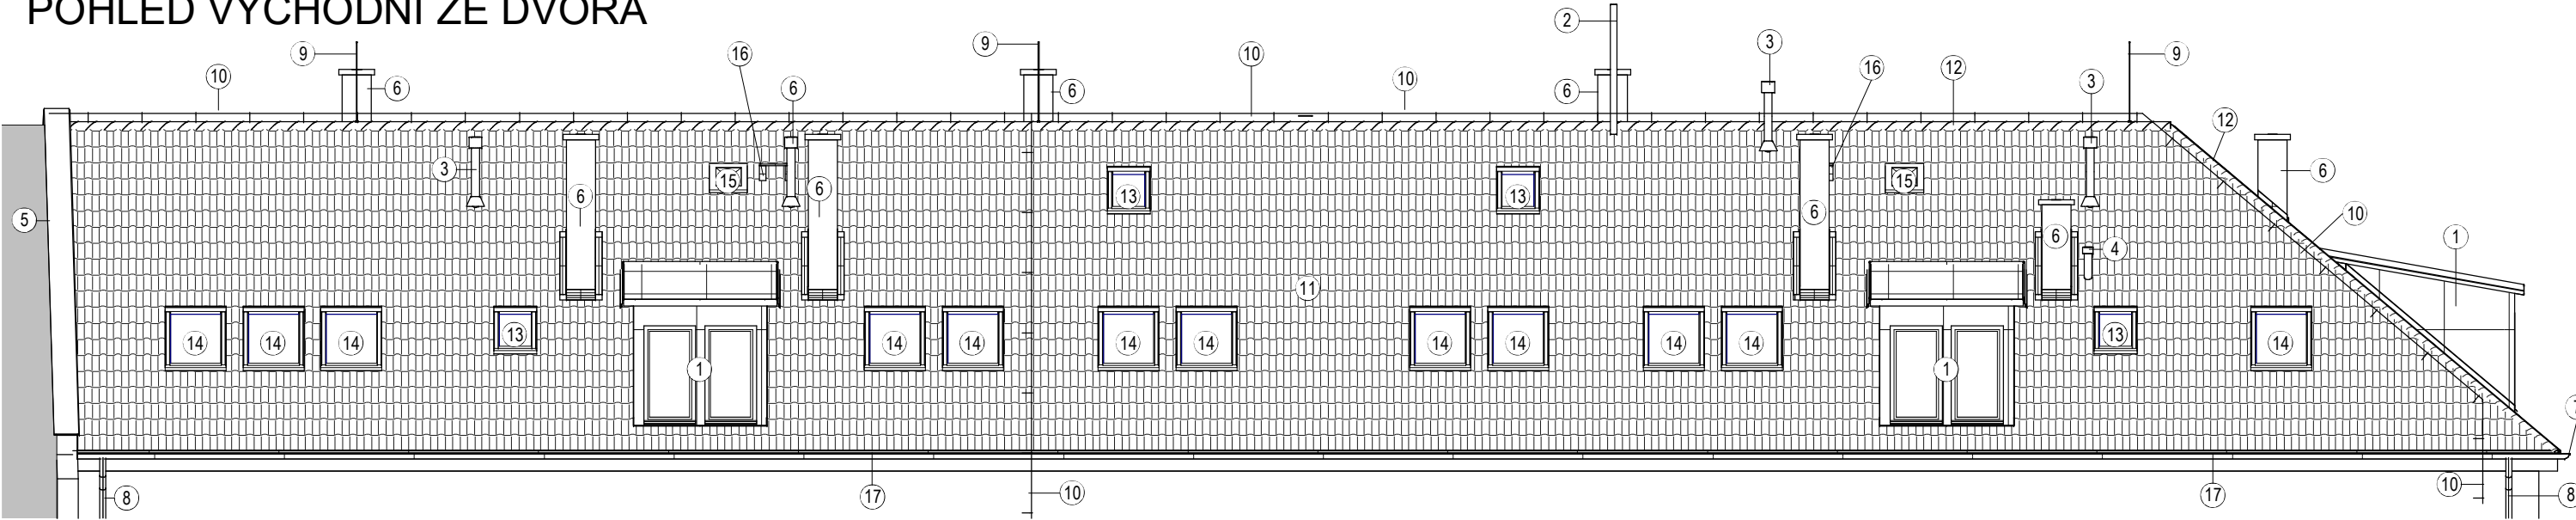

POHLED ZÁPADNÍ Z ULICE

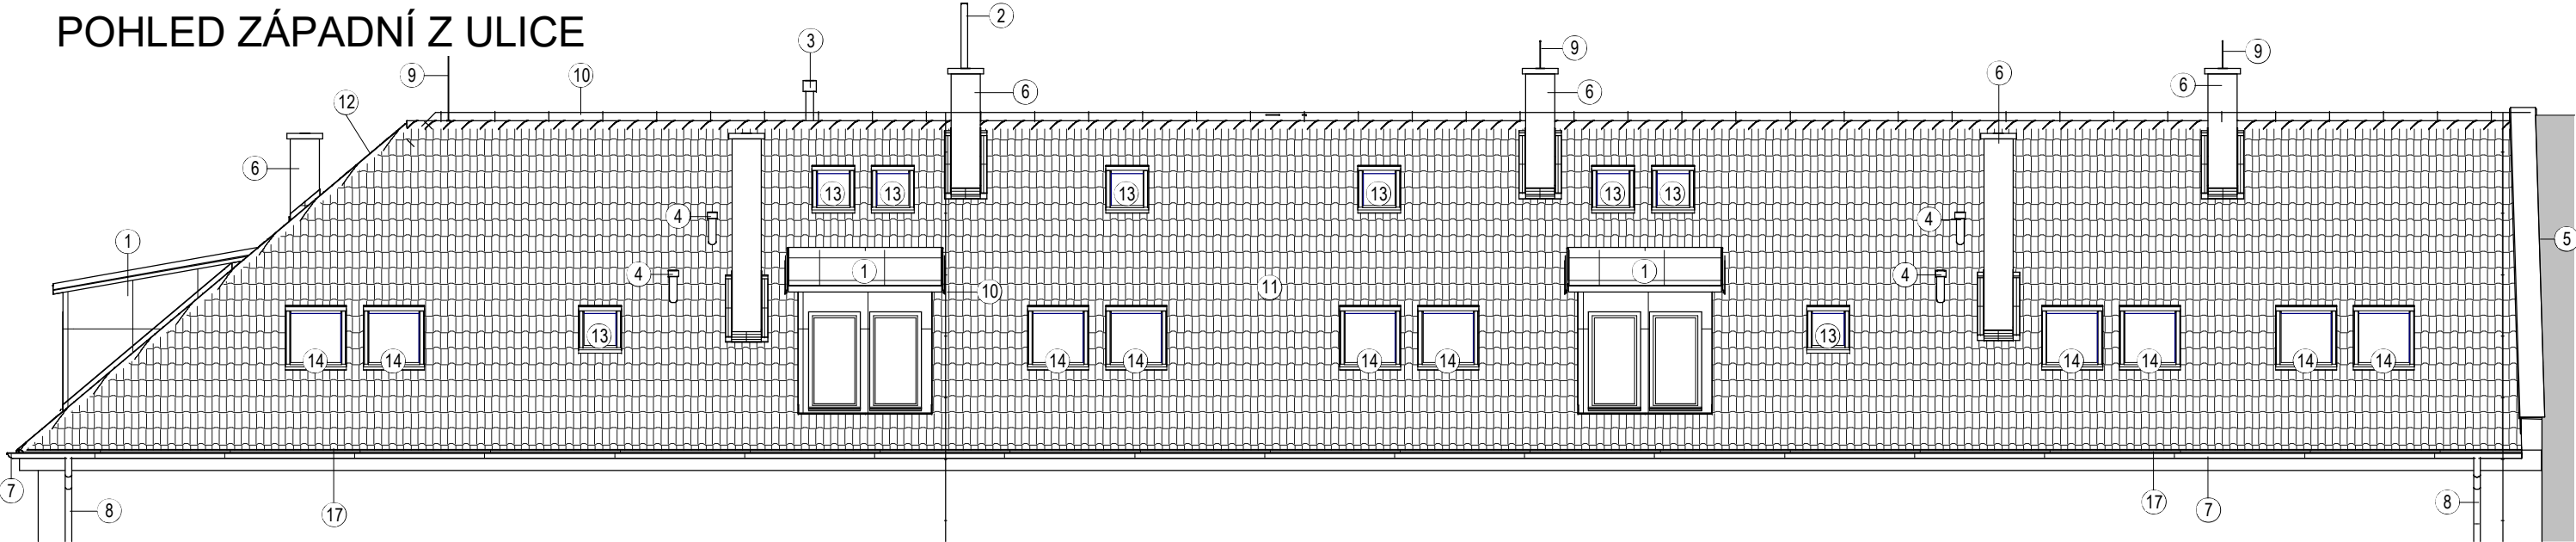

LEGENDA

1	STÁVAJÍCÍ KOMPLETNĚ OPLECHOVANÉ VIKÝŘE, VČETNĚ NAPOJENÍ NA KRYTINU - BEZE ZMĚNY
2	STÁVAJÍCÍ ANTÉNNÍ STOŽÁR - BEZE ZMĚNY, NOVÝ PROSTUP KRYTINOU, 1 ks
3	STÁVAJÍCÍ ODTAH PLYNOVÉHO KOTLE - BEZE ZMĚNY, NOVÝ PROSTUP KRYTINOU, CELKEM 4 ks
4	STÁVAJÍCÍ ODVĚTRÁNÍ KANALIZACE - BEZE ZMĚNY, NOVÝ PROSTUP KRYTINOU, CELKEM 5 ks
5	NOVĚ PROVEDENÉ LEMOVÁNÍ A HORNÍ OPLECHOVÁNÍ STÁVAJÍCÍ DĚLÍCÍ STĚNY K SOUSEDNÍMU OBJEKTU, HLINÍKOVÝ ELOXOVANÝ PLECH TL. 0,6 mm, RŠ 750 mm, DÉLKA 15,2 m
6	STÁVAJÍCÍ VYZDĚNÝ KOMÍN ROZMĚRŮ cca 450x1050 mm, 10 ks, NOVĚ LEMOVÁNÍ VČETNĚ NAPOJENÍ NA KRYTINU, HLINÍKOVÝ ELOXOVANÝ PLECH TL. 0,6 mm, RŠ 750 MM, CELKOVÁ DÉLKA 36,1 m
7	STÁVAJÍCÍ PODOKAPNÍ ŽLABY - BEZE ZMĚNY
8	STÁVAJÍCÍ DEŠŤOVÉ SVODY - BEZE ZMĚNY
9	NOVÉ HROMOSVODY UMÍSTĚNÉ NA MÍSTĚ STÁVAJÍCÍCH - CELKEM 3 KS
10	NOVÉ ZEMNÍČÍ VEDENÍ OD HROMOSVODŮ DO ÚROVNĚ HLAVNÍ ŘÍMSY - ZDE NAPOJIT SVORKAMI NA STÁVAJÍCÍ VEDENÍ, CELKOVÁ DÉLKA 68 m
11	STÁVAJÍCÍ STŘEŠNÍ KRYTINA Z BETONOVÝCH TAŠEK BESK EXTRA, DEMONTÁŽ A ZPĚTNÁ MONTÁŽ
12	STÁVAJÍCÍ HŘEBENÁČE BESK EXTRA, DEMONTÁŽ A ZPĚTNÁ MONTÁŽ VČETNĚ, OSAZENÍ NA NOVÉ VĚTRACÍ PÁSY
13	STÁVAJÍCÍ STŘEŠNÍ OKNO 660x1000 mm: VÝMĚNA ZA NOVÝ VÝROBEK ODPOVÍDAJÍCÍCH ROZMĚRŮ, VČETNĚ NAPOJENÍ NA KRYTINU, NAPOJENÍ NA TEPELNOU IZOLACI A NAPOJENÍ NA INTERIÉR
14	STÁVAJÍCÍ STŘEŠNÍ OKNO 940x1400 mm: VÝMĚNA ZA NOVÝ VÝROBEK ODPOVÍDAJÍCÍCH ROZMĚRŮ, VČETNĚ NAPOJENÍ NA KRYTINU, NAPOJENÍ NA TEPELNOU IZOLACI A NAPOJENÍ NA INTERIÉR
15	STÁVAJÍCÍ STŘEŠNÍ VÝLEZ: VÝMĚNA ZA NOVÝ VÝROBEK ODPOVÍDAJÍCÍCH ROZMĚRŮ, VČETNĚ NAPOJENÍ NA KRYTINU
16	STÁVAJÍCÍ STOUPACÍ PLOŠINA, DEMONTÁŽ A ZPĚTNÁ MONTÁŽ (2 ks)
17	NOVÉ OPLECHOVÁNÍ OKAPU V NÁVAZNOSTI NA NOVÉ ROZMĚŘENÍ KLADENÍ STŘEŠNÍCH TAŠEK, HLINÍKOVÝ ELOXOVANÝ PLECH TL. 0,6 mm, R.Š. 750 mm, DÉLKA 89 m

VYPRACOVAL	MARTIN PLESCHINGER	Martin Pleschinger Boženy Němcové 441, 473 01 Nový Bor autorizace ČKAIT 0501101 tel: 730923860 e-mail: martin@pleschinger.com	
ZODPOVĚDNÝ PROJEKTANT	MARTIN PLESCHINGER		
INVESTOR	Město Česká Lípa, Náměstí T. G. Masaryka 1, 470 01 Česká Lípa		
MÍSTO STAVBY	Československé armády 881/40 a 888/48, Česká Lípa k.ú. Česká Lípa, p. č. 2881, 2888	DATUM	05/2019
PŘELOŽENÍ STŘEŠNÍ KRYTINY VÝMĚNA NAVAZUJÍCÍCH PRVKŮ		STUPEŇ PD	PD PRO UDRŽ. PRÁCE
		MĚŘÍTKO	1 : 100
		ZAKÁZKA	14/2019
POHLED ZÁPADNÍ, VÝCHODNÍ		FORMÁT	
		ČÍSLO KOPIE	ČÍSLO VÝKRESU
			D1.1b4