


SO 01 L - PŮDORYSY LEVÁ ČÁST CELKEM 2x SOCIÁLNÍ ZÁZEMÍ (1x 1.NP, 1x 2.NP)

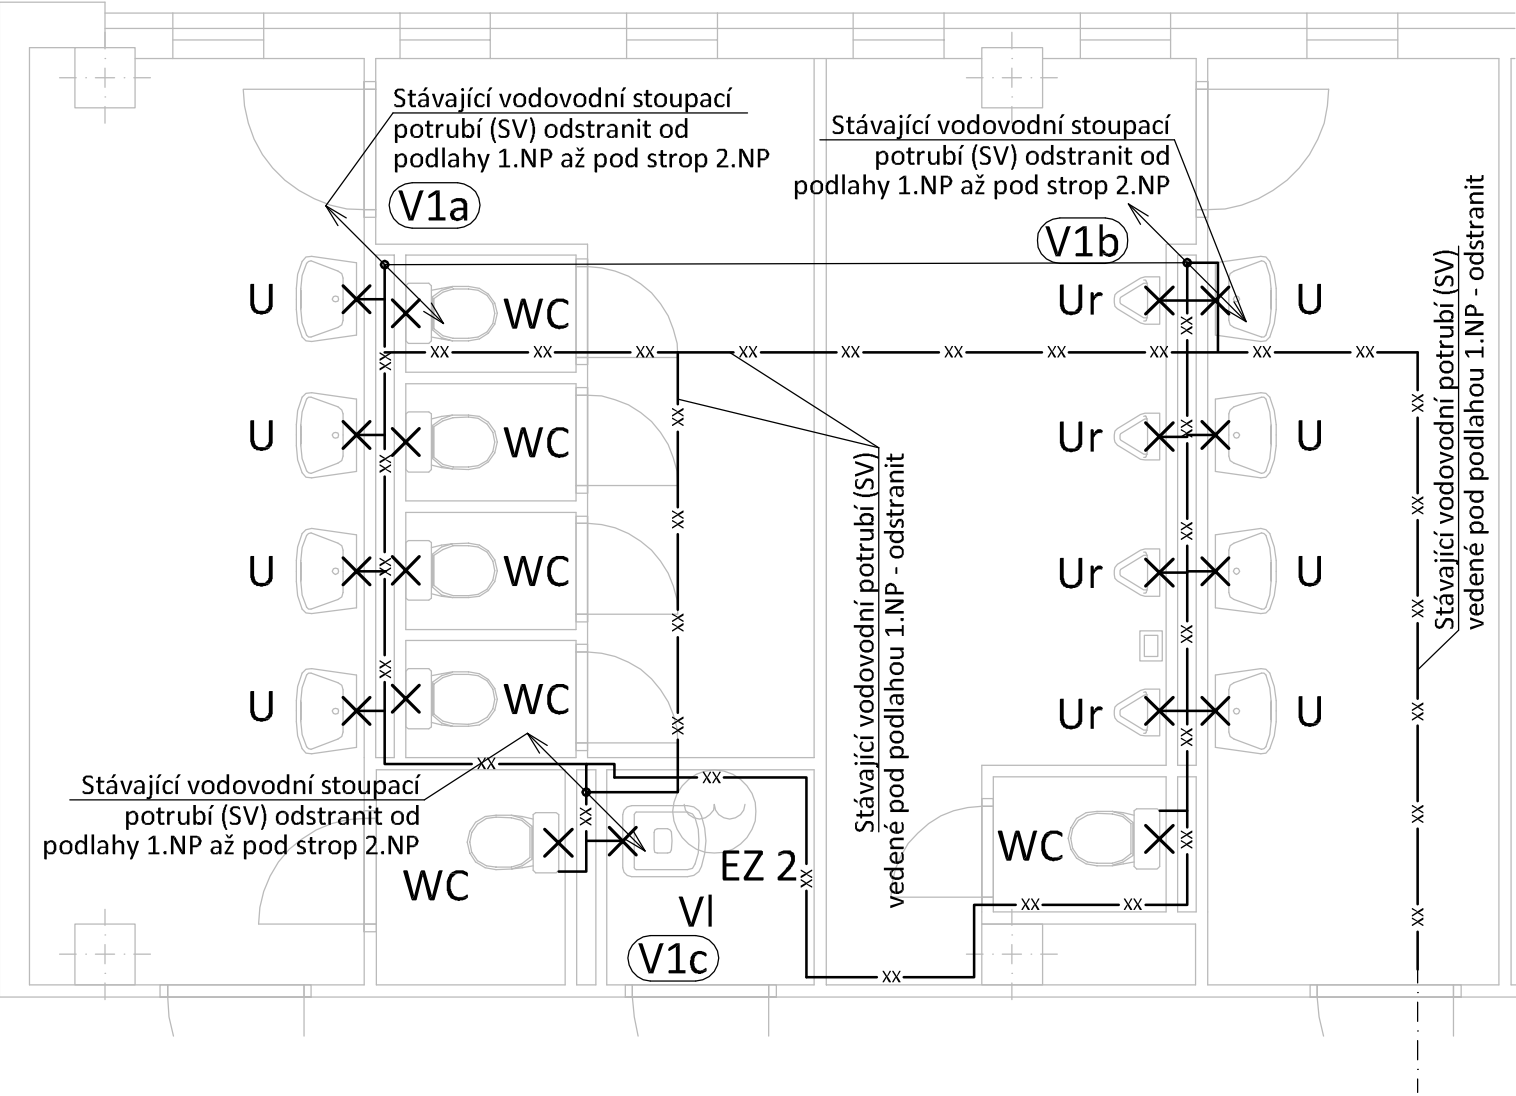


LEGENDA PRVKŮ VNITŘNÍHO VODOVODU

---	Stávající potrubí studené vody (SV) - ocel/plast.
---	Stávající potrubí teplé vody (TV) - ocel/plast.
---	Stávající potrubí cirkulační potrubí (Cir) - ocel/plast.
P	Stávající potrubí požární vody (Po) - ocel/plast.
XX	Demontované stávající potrubí studené vody (SV) a teplé vody (TV) - ocel/plast. včetně ekologické likvidace.
X	Demontovaná zařízení včetně rozvodů a ekologické likvidace
U	Stávající nástěnná umyvadlová baterie - odstranit vč. armatur a potrubí.
WC	Stávající rohový nástěnný ventil pro WC + splachovací nádržka - odstranit vč. armatur a potrubí.
VI	Stávající nástěnná baterie - odstranit vč. armatur a potrubí.
Ur	Stávající nástěnný ventil pro urinál - odstranit vč. armatur a potrubí.
EZ 1	Stávající nástěnný zásobník TV (Stiebel Eltron DHA 15) - odstranit vč. armatur a potrubí.
EZ 2	Stávající nástěnný zásobník TV (Tatramat EO 151) - odstranit vč. armatur a potrubí.

POZNÁMKY:

- Veškeré demontované zařízení bude ekologicky zlikvidováno.
- Veškeré stávající rozvody vodovodu (vč. vodovodu pod podlahou, v podhledech, atd.), bude odstraněno dle projektové dokumentace a ekologicky zlikvidováno.
- Veškeré stávající zařízení a potrubí ZTI, které není v novém stavu použité bude demontováno vč. závěsů.
- Veškeré stávající zařízení a potrubí ZTI, které není funkční (nutno prověřit funkčnost), bude demontováno bez náhrady, včetně závěsů.
- Pozor! Při návrhu projektant vycházel ze skutečností, které bylo možné zjistit vizuální prohlídkou na stavbě v době, zpracování této dokumentace. Pokud dojde při zahájení stavby ke zjištění jiných skutečností, než je předpokládáno bude muset být návrh v rámci stavby přiměřeně upraven dle nově zjištěných skutečností - předpoklad změna dimenze a materiálu stávajících potrubí.
- Jednotlivé profese nutno koordinovat v rámci stavby.

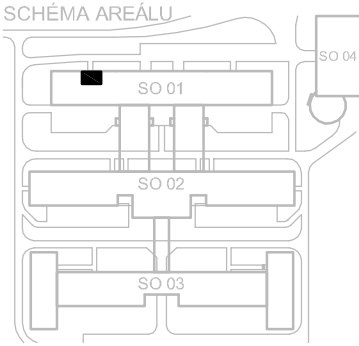

Investor:	Město Česká Lípa T. G. Masaryka 1/1, 470 01 Česká Lípa 1 IČ: 002 60 428; DIČ: CZ 002 60 428		
Generální projektant:	Design 4 - projekty staveb, s.r.o. sídlo společnosti: Sokolská 1183, 460 01 Liberec korespondenční adresa - provozovna: Trávnice 902, 511 01 Turnov		
Projektant části PD:	Design 4 - projekty staveb, s.r.o. sídlo společnosti: Sokolská 1183, 460 01 Liberec korespondenční adresa - provozovna: Trávnice 902, 511 01 Turnov		
Místo stavby:	28. října č. p. 2733, 470 01 Česká Lípa, okres Česká Lípa		
Kraj:	Liberecký kraj	Datum: leden 2018	
Stupeň dokumentace:	Dokumentace pro provedení stavby - DPS	Číslo zakázky: 1732	
HIP:	Ing. Miroslav Fejfar	Autorizace:	Paré č.:
Projektant:	Bc. Tomáš Linek		
Odpovědný projektant:	Ing. Jindřich Lechovský	Číslo dokumentu:	Měřítko:
Název stavby:	Stavební úpravy stávajících WC v objektu ZŠ 28. října, Česká Lípa		
Stavební objekt:	SO 01 L - Sociální zázemí levá část		
Část dokumentace:	D.1.4.1 Zdravotně technické instalace	02	1:50
Název dokumentu :	Demontáže - Vodovod Půdorys 1.NP a 2.NP		