

- POTRUBÍ STV 8°C

POTRUBÍ TV 35°C


POTRUBÍ CIRKULACE 30°C

POTRUBÍ STV 8°C


POTRUBÍ TV 55°C

POTRUBÍ CIRKULACE 45°C

POTRUBÍ POŽÁRNÍHO VODOVODU
- VODOVODNÍ POTRUBÍ BUDE VEDENO V POD STROPEM 1.PP, PŘÍPADNĚ VE ZDI
- POTRUBÍ VODY BUDE PROVEDENO Z POTRUBÍ PP, PN 16.
- POTRUBÍ POŽÁRNÍHO VODOVODU BUDE Z UHLÍKOVÉ OCELI.
- POTRUBÍ BUDE ZAIZOLOVÁNO TEPELNOU IZOLACÍ O TL. 9-13mm.
- JEDNOTLIVÉ ZAŘÍZOVACÍ PŘEDMĚTY BUDOU PŘIPOJENY POTRUBÍ Ø20.
- ROZVODY VEDENÉ POD STROPEM 1.pp BUDOU VEDENY V PLNÉM KABELOVÉM ŽLABU

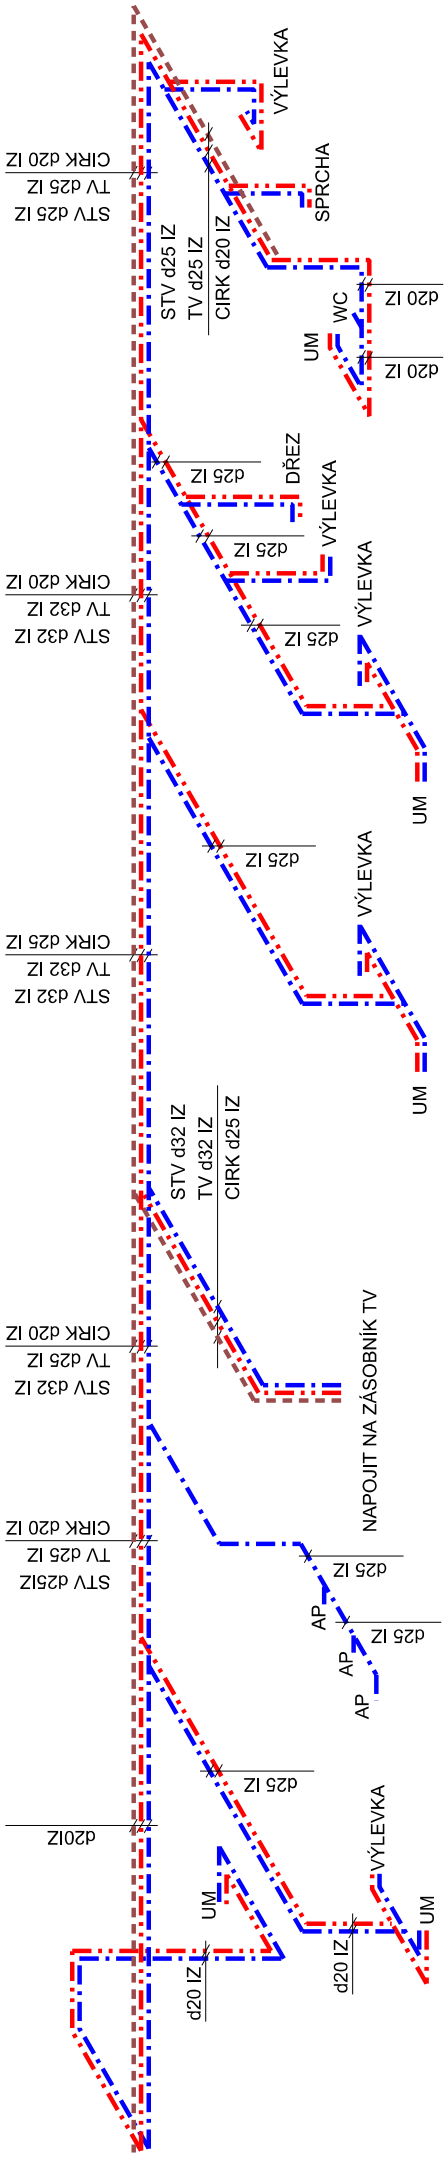

Č.REVIZE	DATUM REVIZE	POPIS REVIZE
001	2016-01	Výchozí vydání
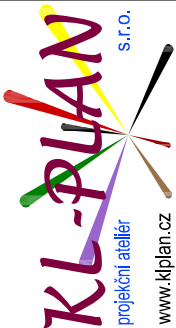
<div><div>KL-PLAN projekční atelier s.r.o.</div><div>www.klplan.cz klplan@seznam.cz tel. +420 777 821 078</div></div>	REKONSTRUKCE SOC. ZAŘÍZENÍ, VODOINSTALACÍ A KOTELNY MŠ ŠIKULKA, UL. MOSKEVSKÁ Č.P.2434, ČESKÁ LÍPA			
	D.1.4.1. Zdravotně technické instalace			
	SCHEMA VODOVODU - KUCHYNĚ A PERSONÁL			
	Investor	Město Česká Lípa, Náměstí T. G. M. č.p.1		PARÉ ČÍSLO:
		470 36 Česká Lípa		
		IČ 00260428, DIČ CZ00260428		
	Místo stavby	Česká Lípa		
	Kraj	Liberecký		
	Číslo zakázky	1-2016/LK-DPS		
	Měřítka	-		ČÍSLO VÝKRESU: <b>D.1.4.1.7</b>
Účel PD	Dokumentace pro provádění stavby			