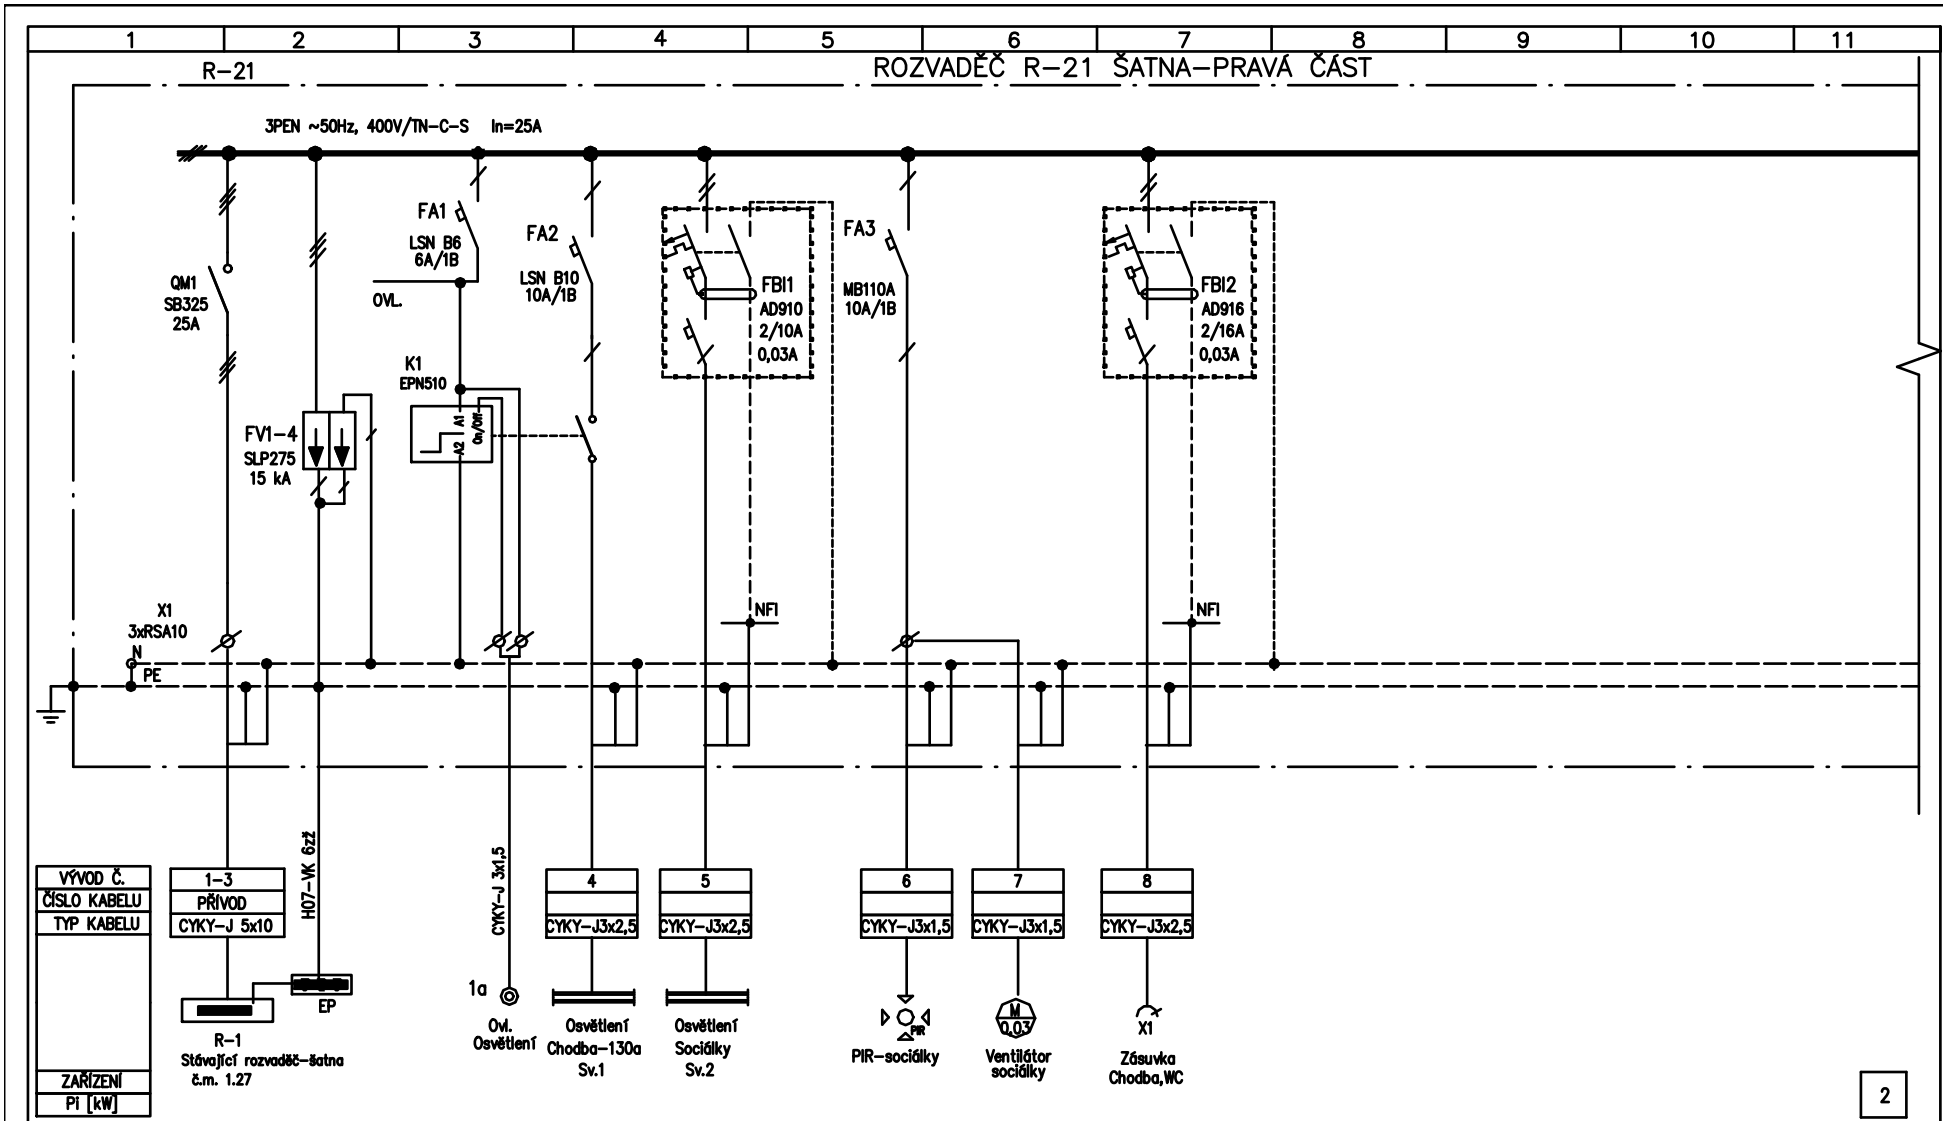

Dokumentace pro provedení stavby

Číslo listu	Celkem listů	Název:
		Rozvaděč R-21 Jednopólové schéma

LIST Č.: 2 LISTŮ: 2	Č.REVIZE 001	ROZVADĚČ R-21-1.N.P. JEDNOPÓL. SCHÉMA	HIP: ING LIBOR KUBÁT
D.1.4.4. Silnoproudá elektrotechnika a elektrotechnické komunikace	Datum 04/16 Vyprac. J.GROLMUS	REKONSTRUKCE SOC.ZAŘÍZENÍ,VODOINSTALACÍ A KOTELNY MŠ ŠIKULKA, UL. MOSKEVSKÁ Č.P.2434, ČESKÁ LÍPA Investor: Město Česká Lípa, Náměstí T.G.M č.p.1	ZAK. ČÍSLO: 1-2016/LK-DPS ARCHIVNÍ ČÍSLO: **D.1.4.4-E8**