
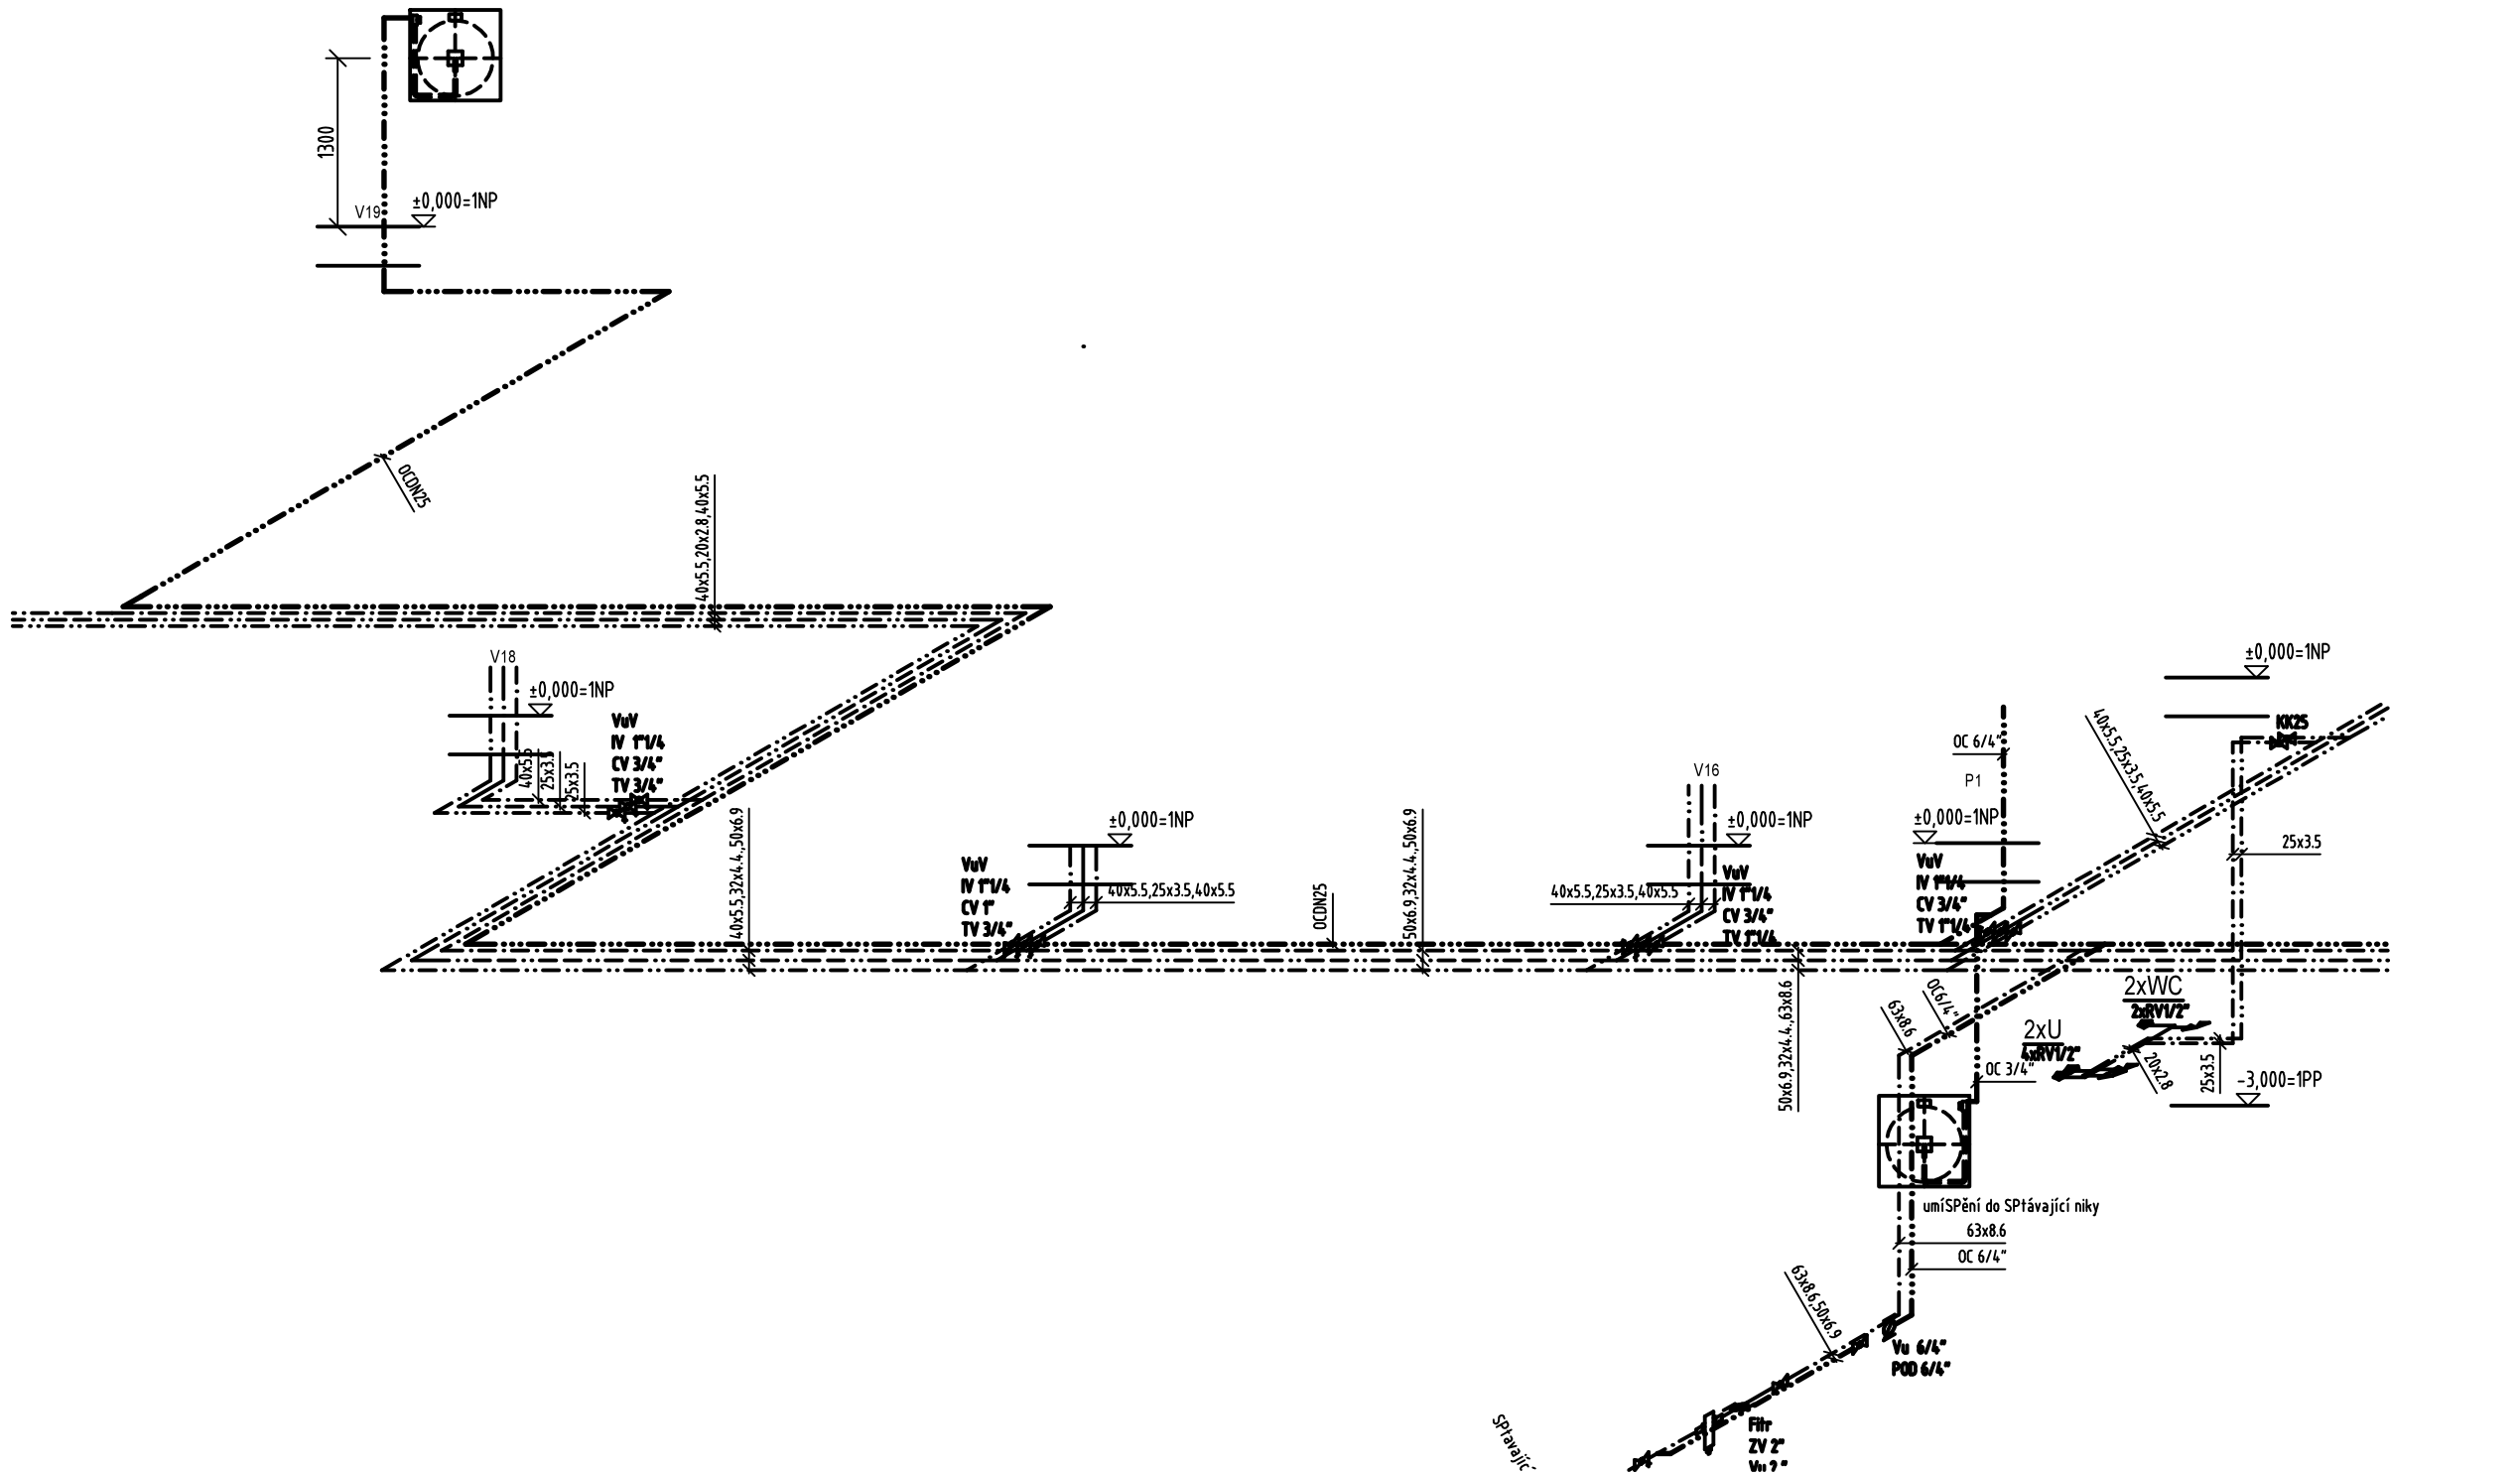
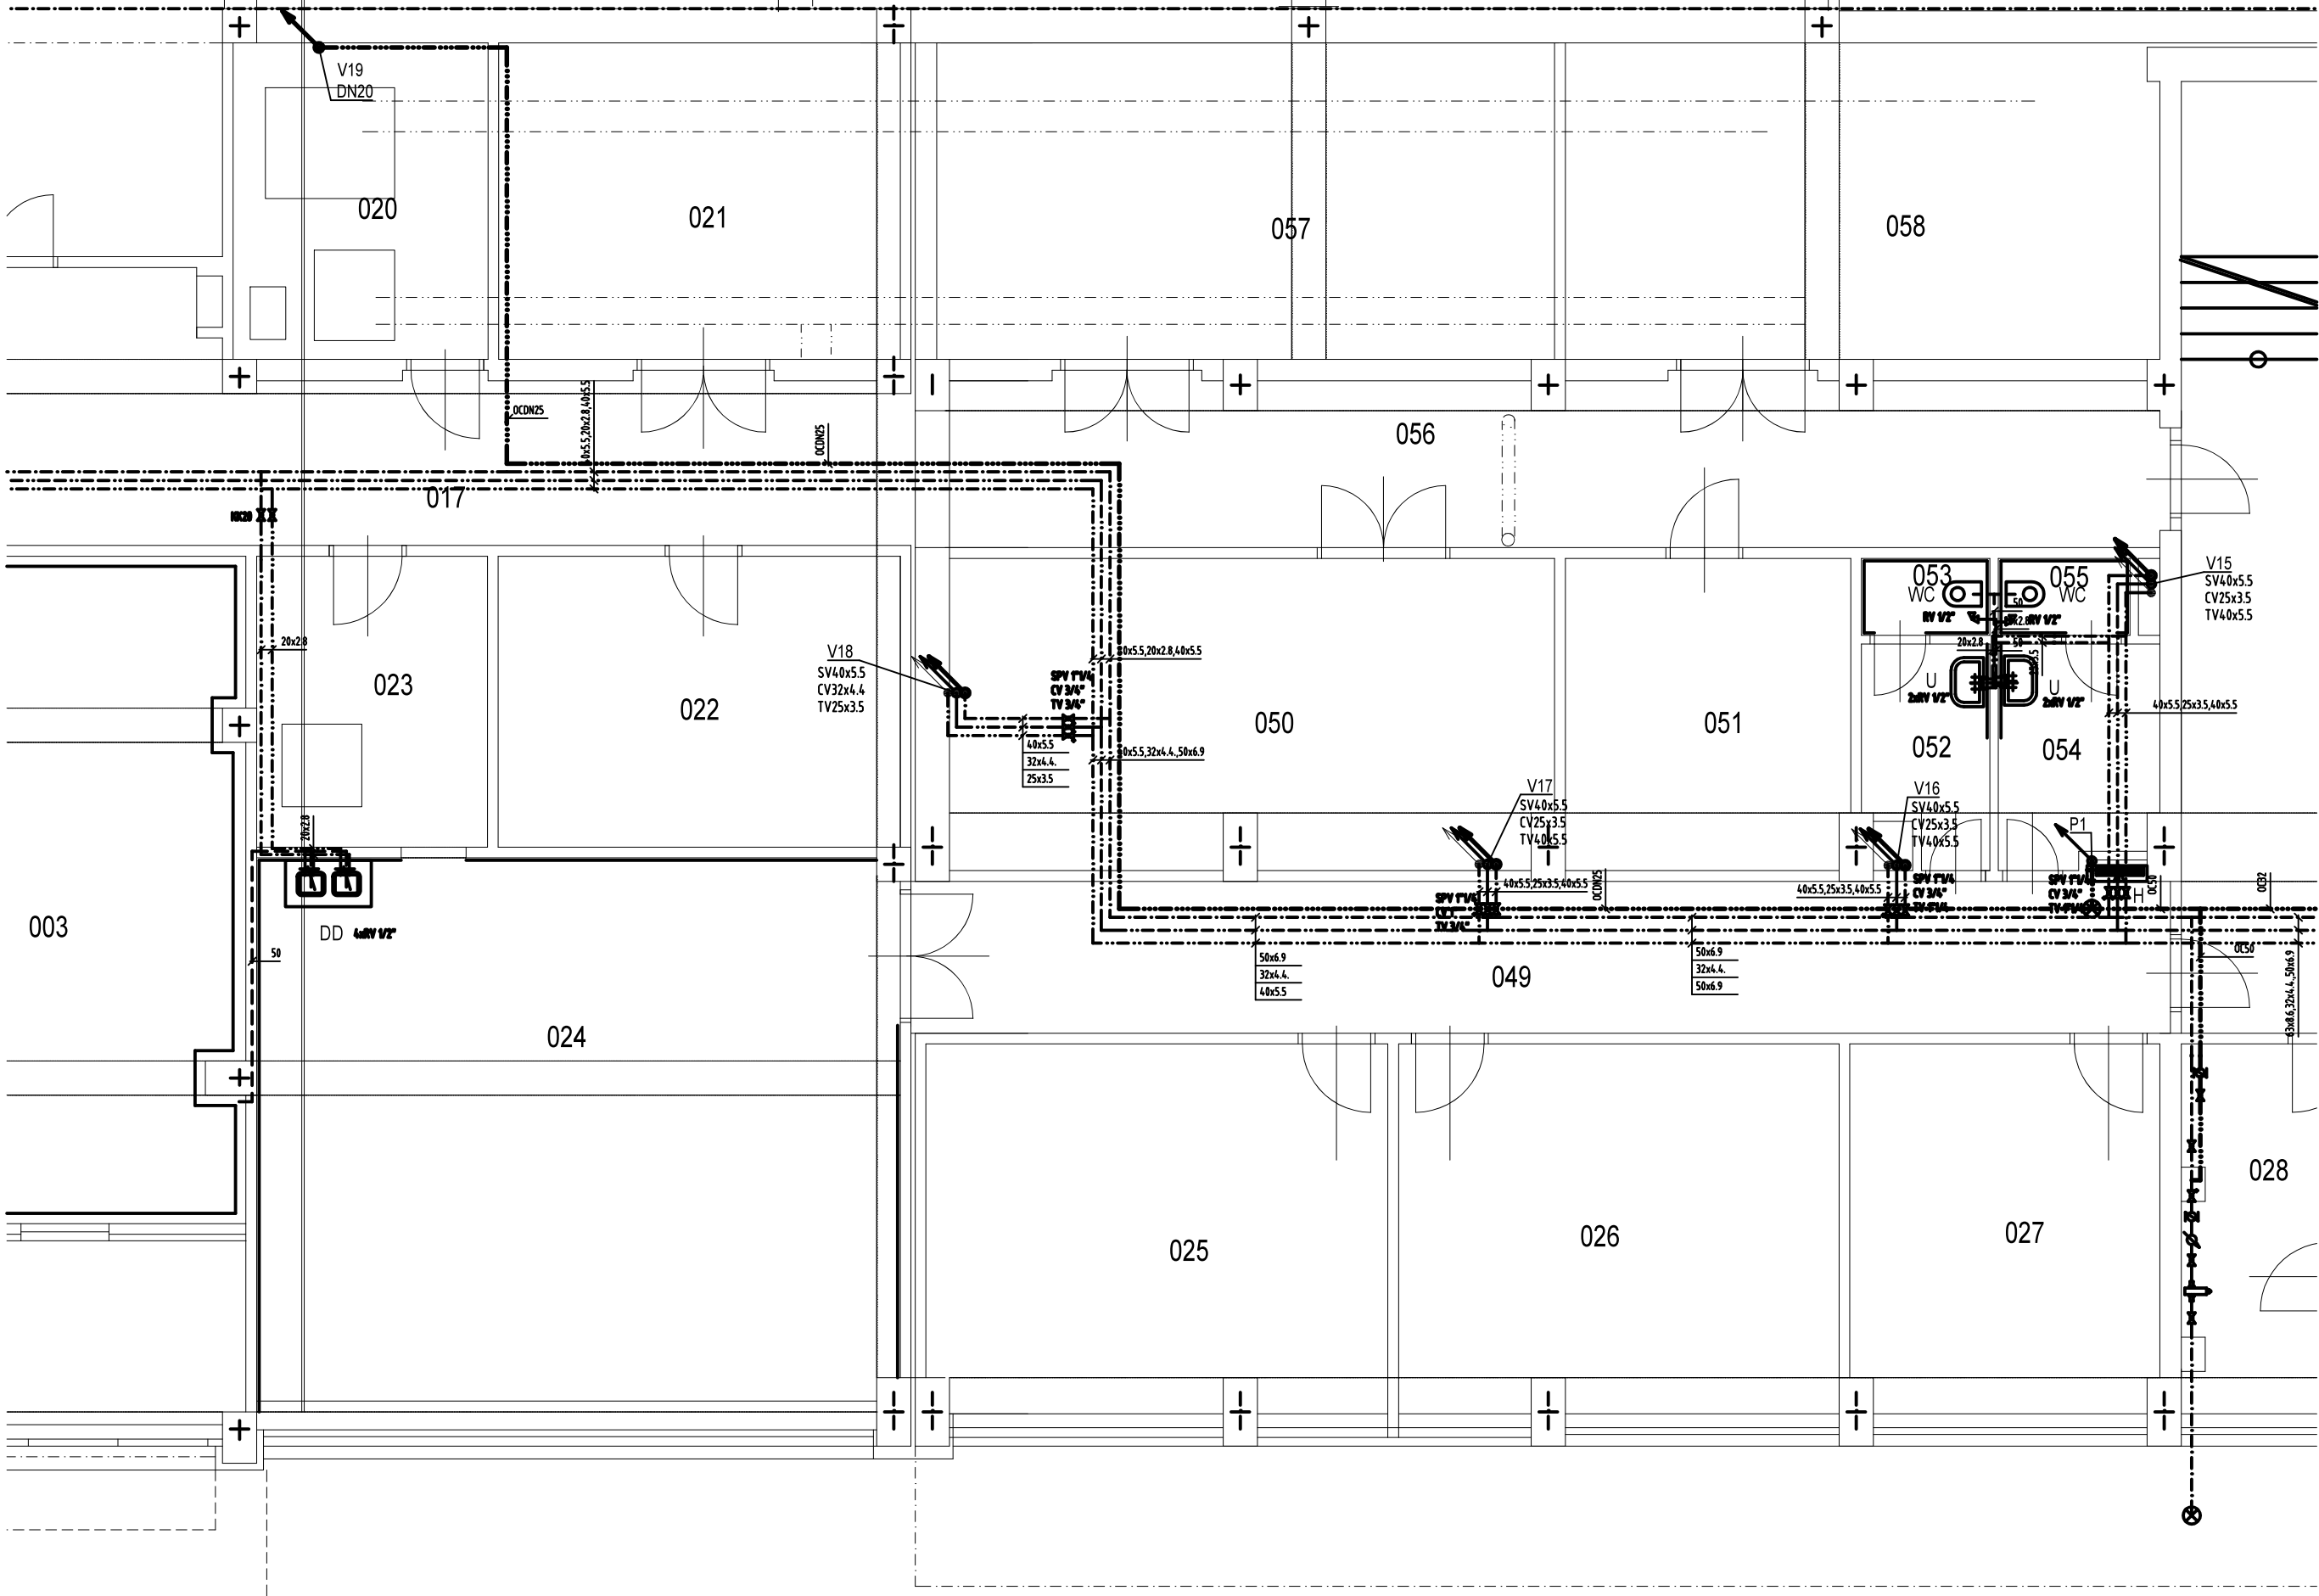


PŮDORYS 1PP

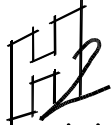

Vedoucí projektu	Zodpov. projektant	vypracoval	 Ing. Hana Hermová tel:604 531 808 h.hermova@gmail.com Ladova 192, 460 14 Liberec XVII IČO: 88504816	
Ing.Hana Hermová	Ing. H. Hermová	Ing. H. Hermová		
Investor : Město Česká Lípa Náměstí T. G. M. č.p. 1, 470 36 Česká Lípa				
Stavební úpravy ZTI v budově ZUŠ Česká Lípa Arbesova 411/2			Datum	02/2020
			Stupeň	DPS
			Zak.č.	008/2018
Výkres			Měříto výkresu	1:50
D1.4.1 -Zdravotně technické instalace			Č.výkresu	Paré
Půdorys 1.PP- doplnění požárního vodovodu			01	