

Podélný profil: ZP M 1:1000/100  
Rozsah: km 0,00000 - km 0,02390

KRAJ:  
KATASTRÁLNÍ ÚZEMÍ:

Liberecký
Česká Lípa

KÓTY NIVELETY:


KÓTY TERÉNU:

SROVNÁVACÍ ROVINA

STANIČENÍ

SMĚROVÉ POMĚRY:

VZDÁLENOST PŘ. ŘEZŮ

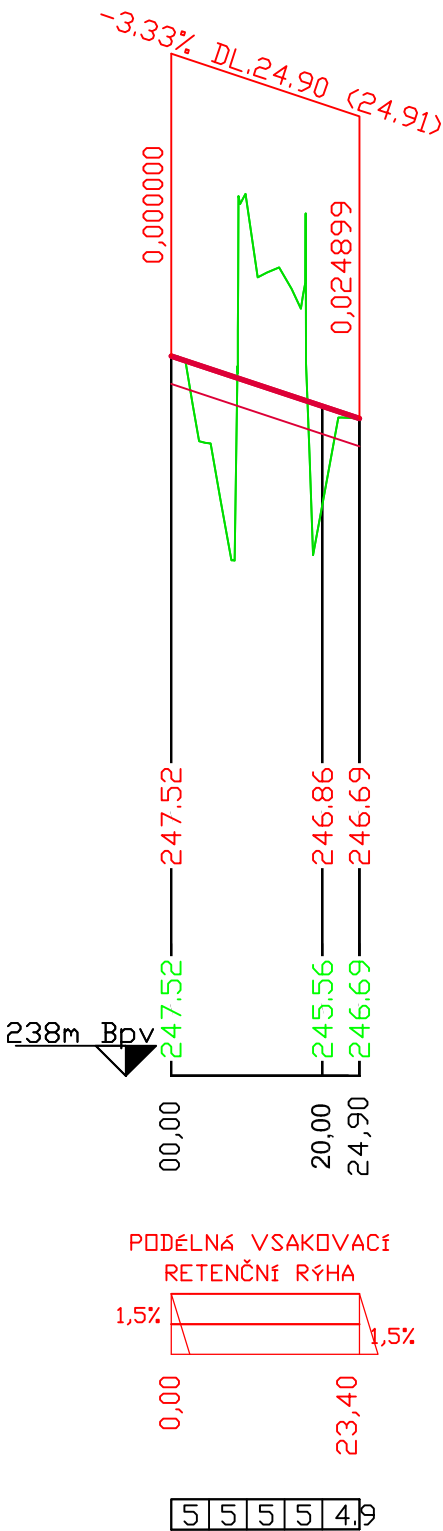

SO 101 CHODNÍK  
DOKUMENTACE PRO SPOLEČNÉ POVOLENÍ STAVBY  
VÝŠKOVÝ SYSTÉM: Bpv

Ing.Martina HŘEBŘINOVÁ  
PROJEKCE, IČO 738 42 346

zodpovědný projektant:	Ing.M.Hřebřinová	
vypracoval:		
objednatel: Město Česká Lípa, náměstí T.G.Masaryka, 470 01 Česká Lípa, IČO 00260428		
akce:  DEMOLICE PODCHODU NA AN, ČESKÁ LÍPA - CHODNÍK	čísł.zak.:	1939
	stupeň:	DUR/DSP
	datum:	10/2019
	měřítko:	1:1000/100
příloha:  PODÉLNÝ PROFIL	čísł.výkr.	čísł.soupr.
	D. - 1.3	