



PŮDORYS 2.PATRA

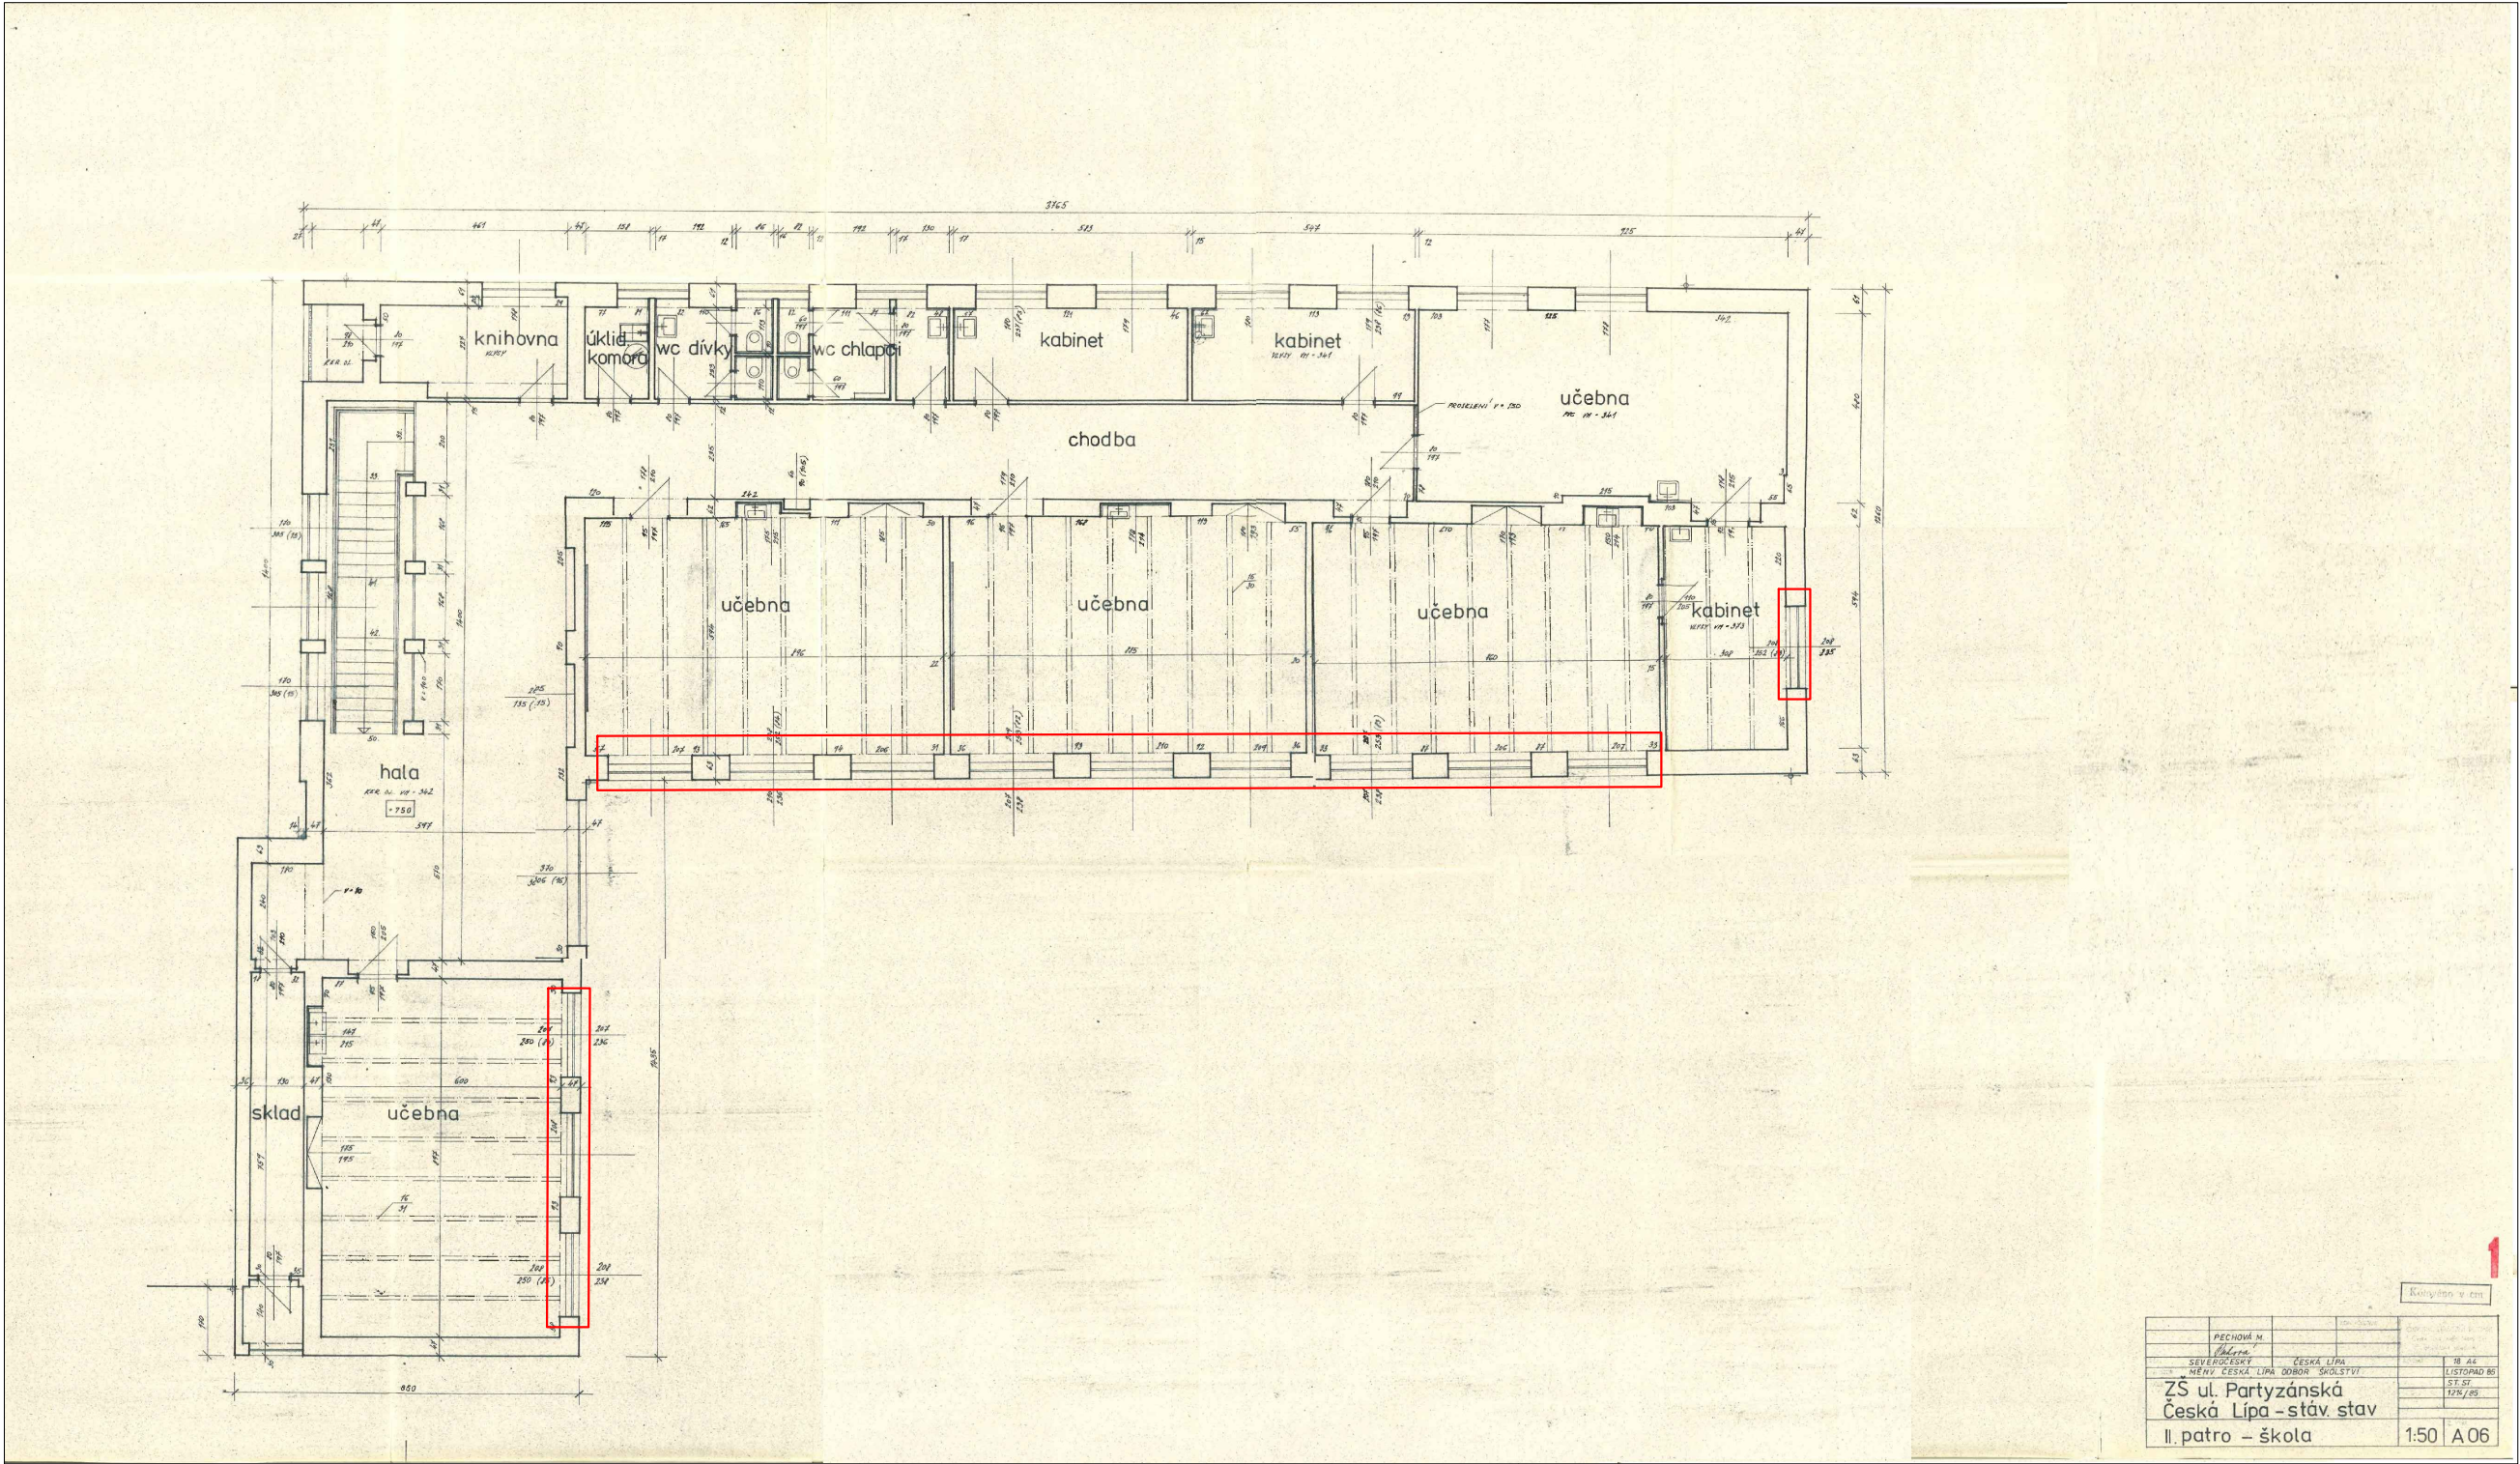

DOTČENÁ OKNA:

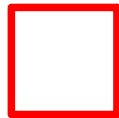

W 2

ZODPOVĚDNÝ PROJEKTANT: Petr Kubiš, Smetanova 107, 471 14 Kamenický Šenov		Původní dokumentace - Půdorys 2.patra	
VYPRACOVAL: Petr Kubiš		STUPEŇ DOKUMENTACE:	PROVEDENÍ STAVBY
INVESTOR: Město Česká Lípa Náměstí T.G. Masaryka 1, 470 01 Česká Lípa		KATASTRÁLNÍ ÚZEMÍ: Česká Lípa	PARCELNÍ ČÍSLO: 3605
AKCE: ZŠ Partyzánská - výměna oken v části hlavní budovy		ořísk razítka	MĚŘÍTKO: -----
			ČÍSLO VÝKRESU: D05
			DATUM: 3/2020
			paré