


PŮDORYS PŘÍZEMÍ

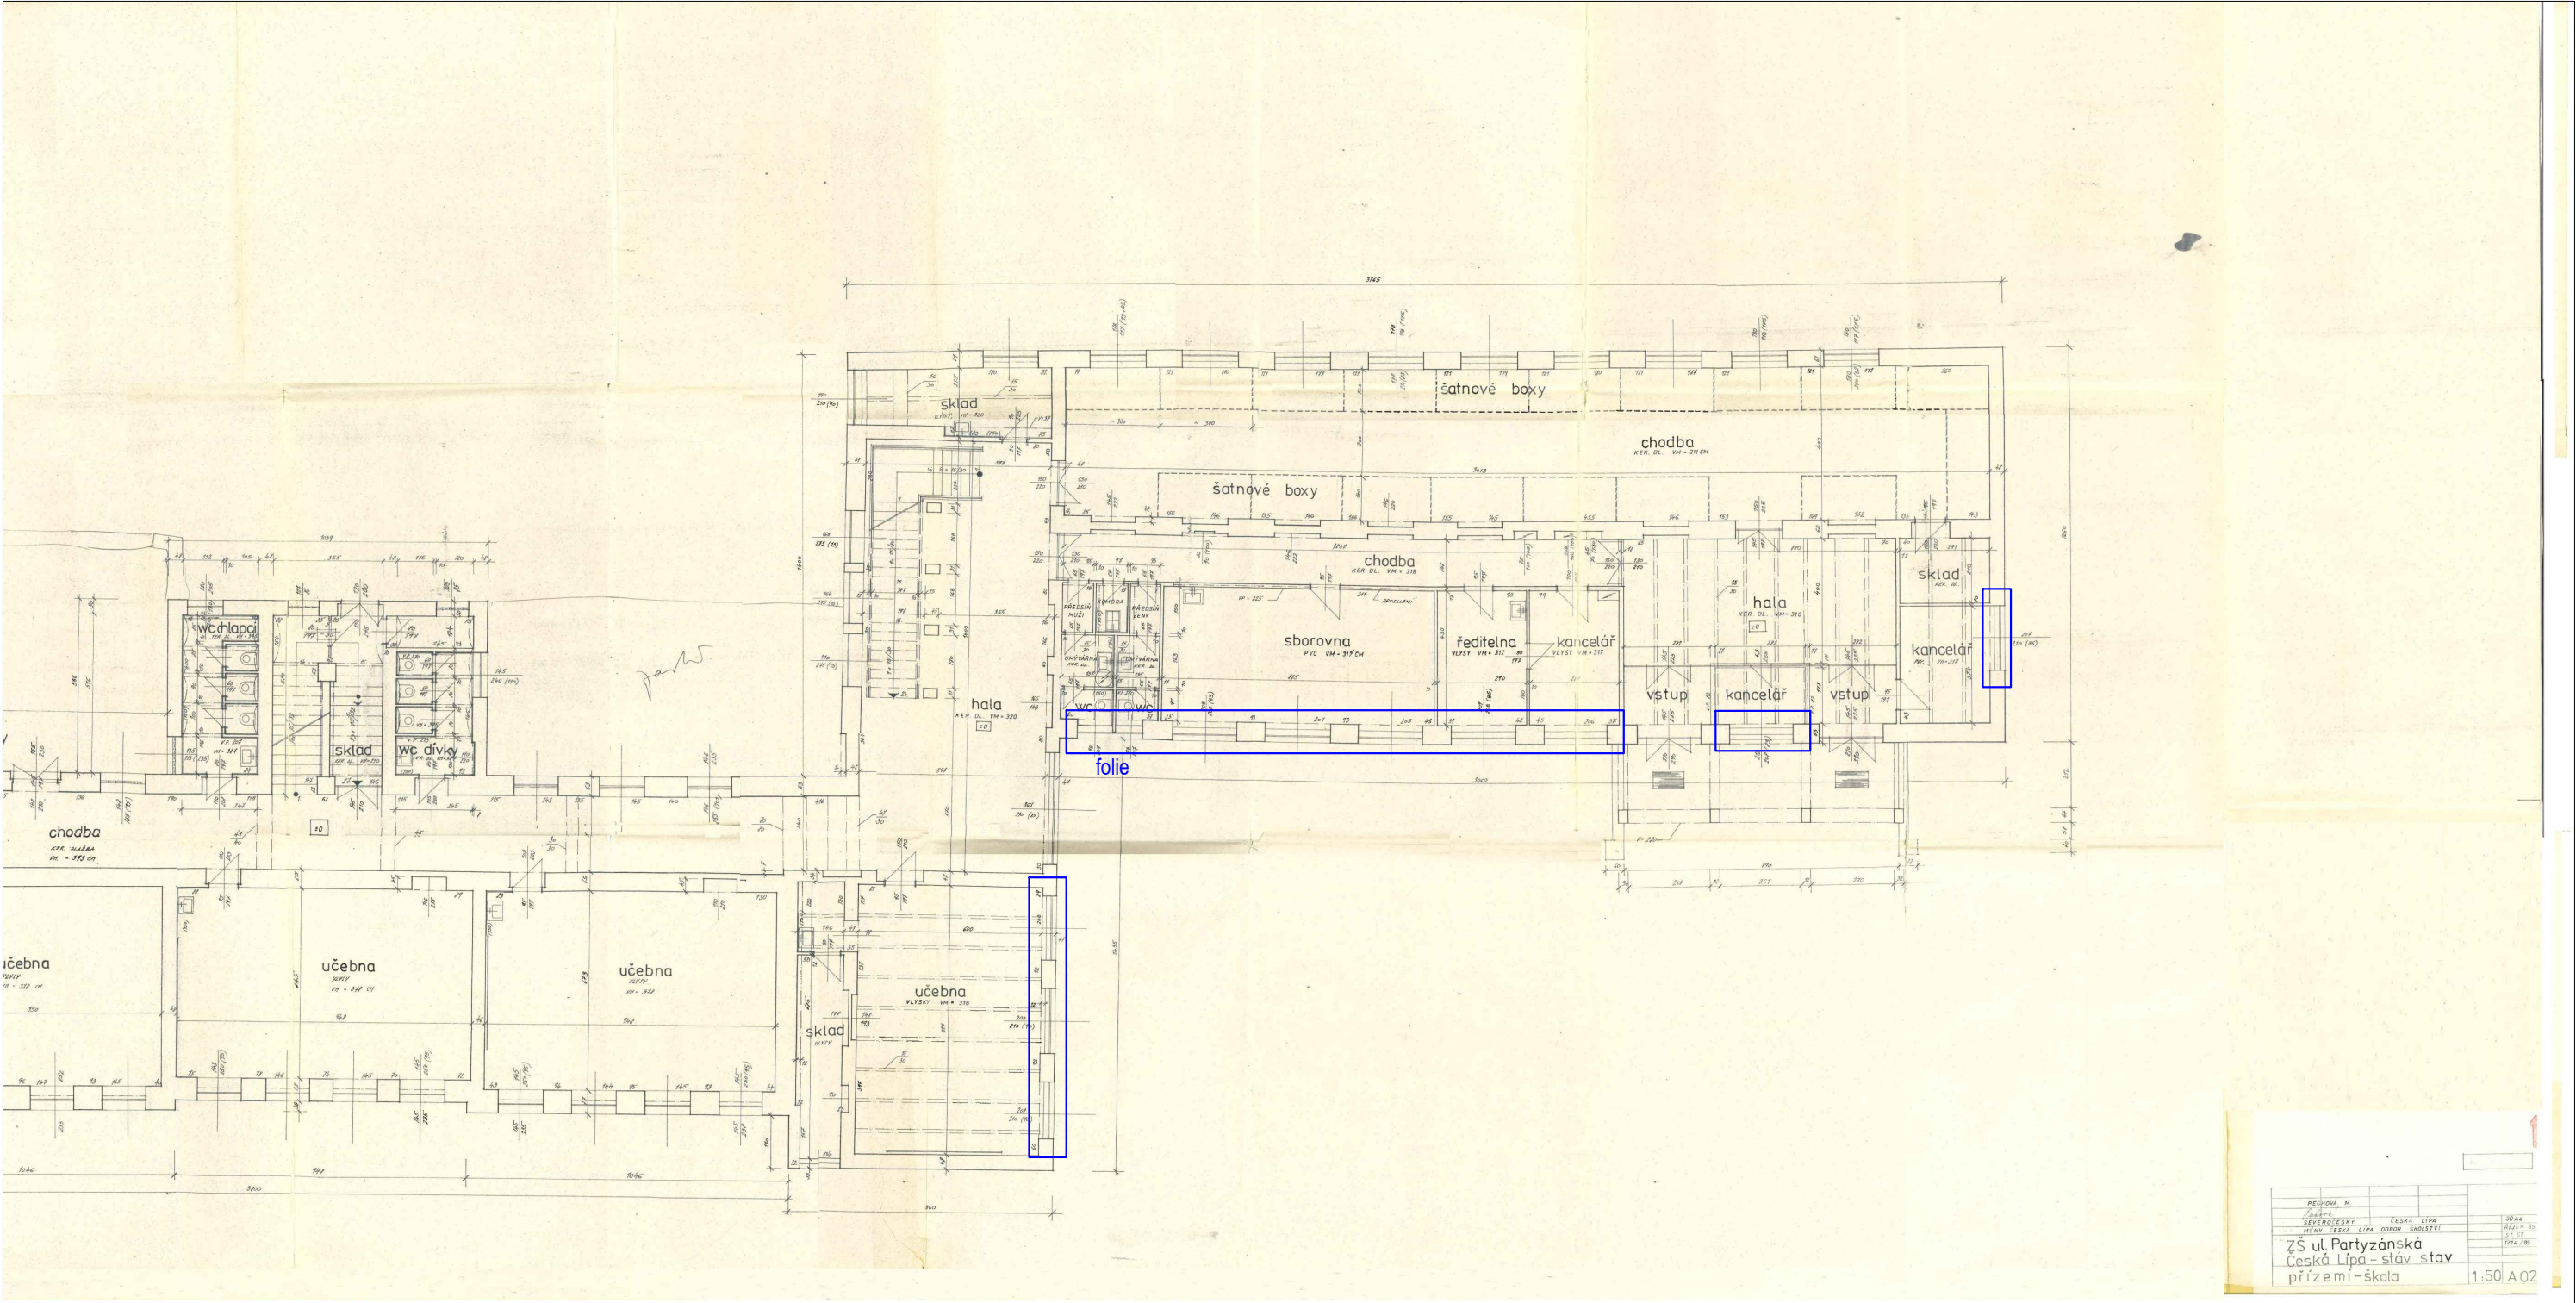

DOTČENÁ OKNA:



W 1

ZODPOVĚDNÝ PROJEKTANT: Petr Kubiš, Smetanova 107, 471 14 Kamenický Šenov		Původní dokumentace - Půdorys přízemí	
VYPRACOVAL: Petr Kubiš			
INVESTOR:  Město Česká Lípa Náměstí T.G. Masaryka 1, 470 01 Česká Lípa		STUPEŇ DOKUMENTACE:	PROVEDENÍ STAVBY
		KATASTRÁLNÍ ÚZEMÍ: ČESKÁ LÍPA	PARCELNÍ ČÍSLO: 3605
AKCE: <b>ZŠ Partyzánská - výměna oken v části hlavní budovy</b>		otisk razítka	MĚŘÍTKO: ----
			ČÍSLO VÝKRESU: D03
			DATUM: 3/2020
			paré