



STROPNÍ KONSTRUKCE NAD 1.NP - SEKCE C, M 1 : 50

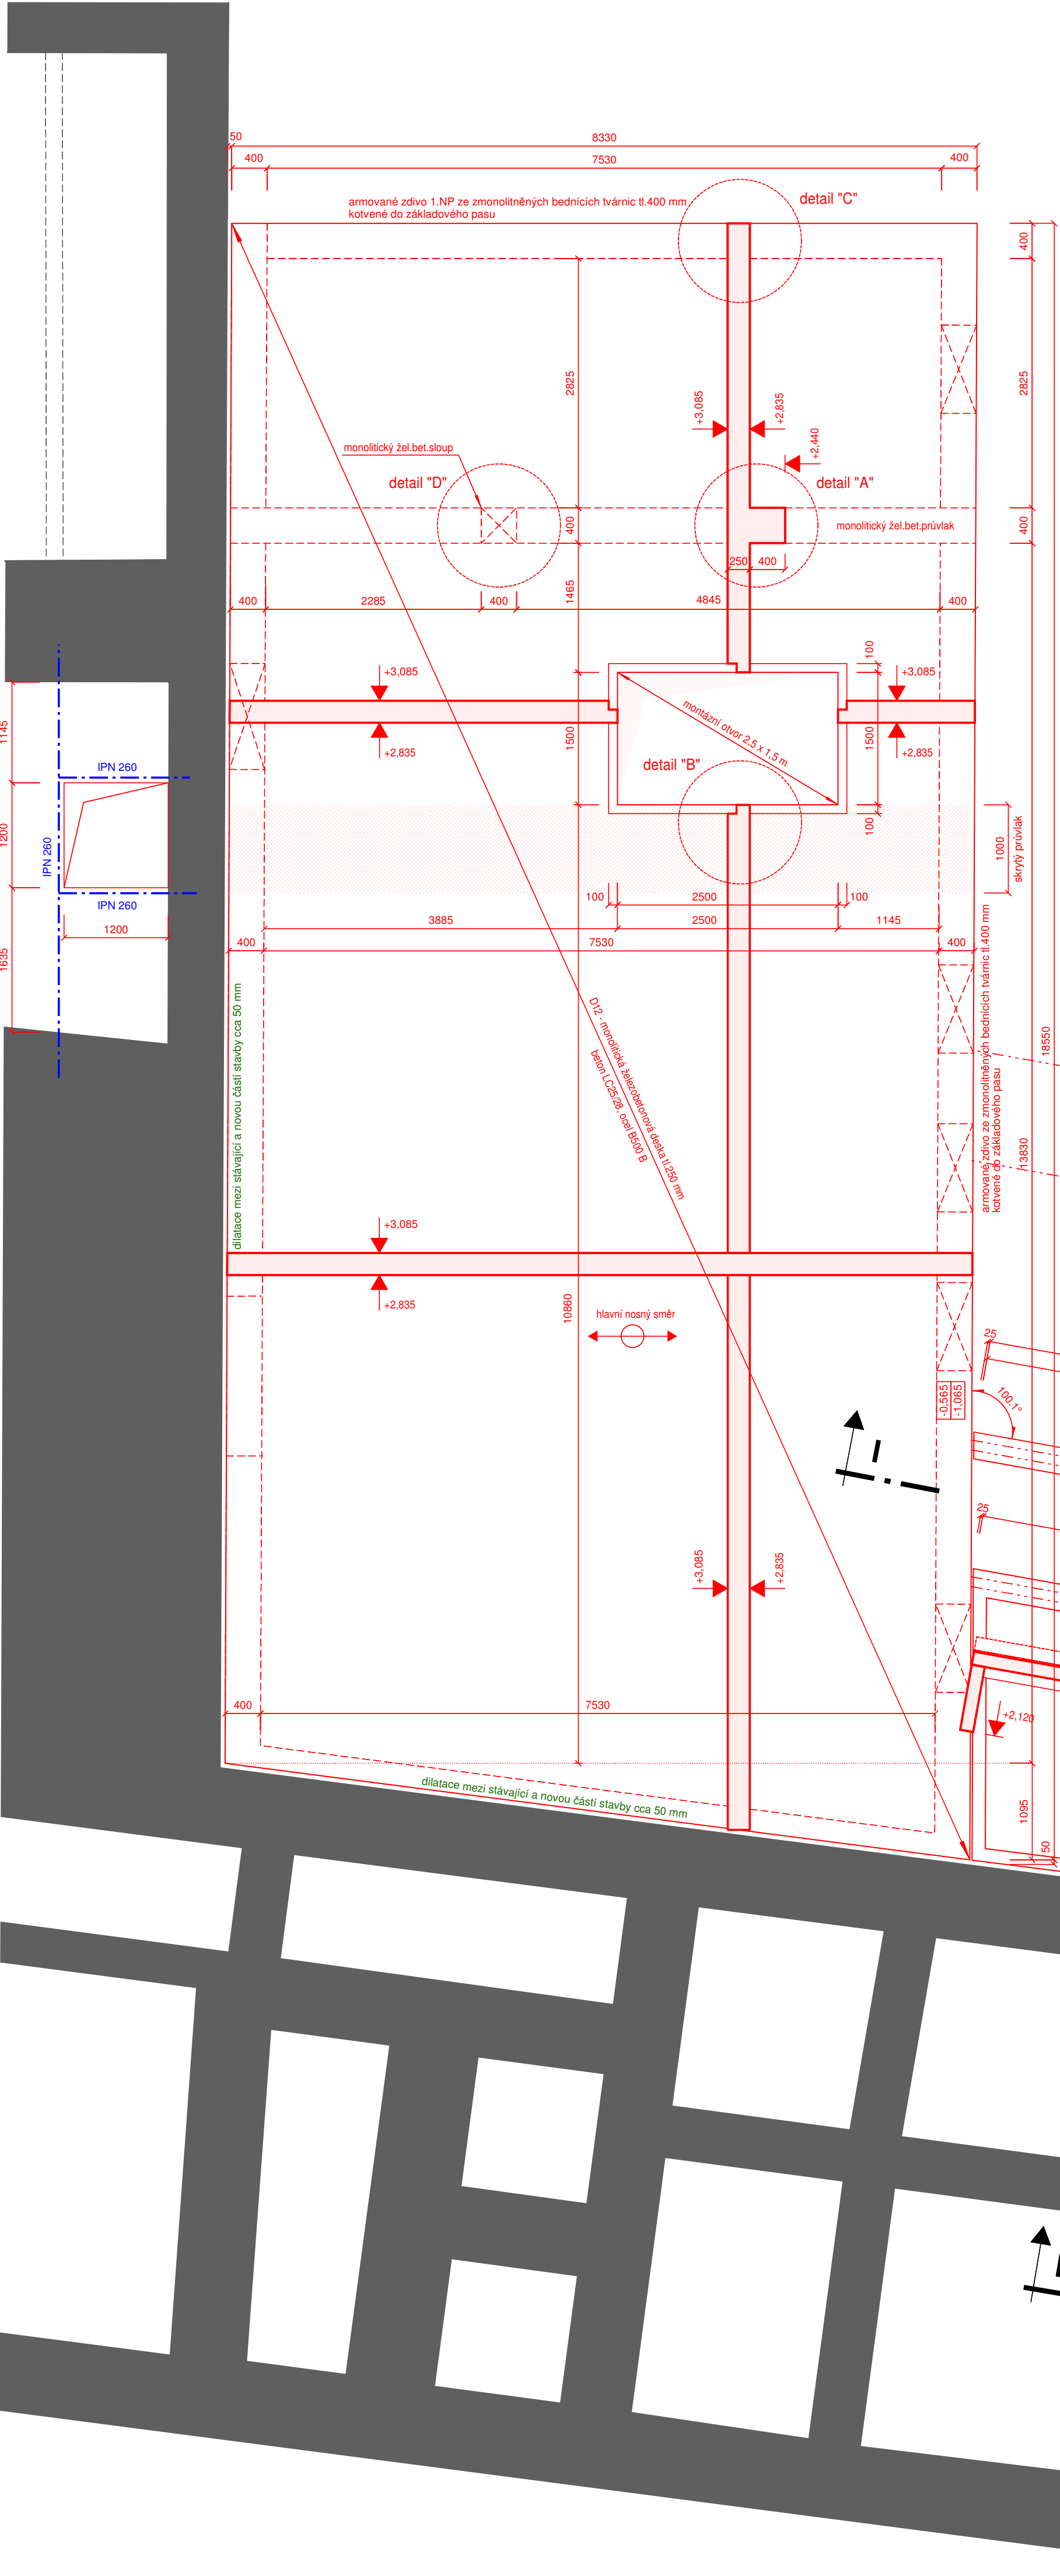


MONOLITICKÁ ŽEL.BET.STĚNA VSTUPU DO 1.NP, M 1 : 50

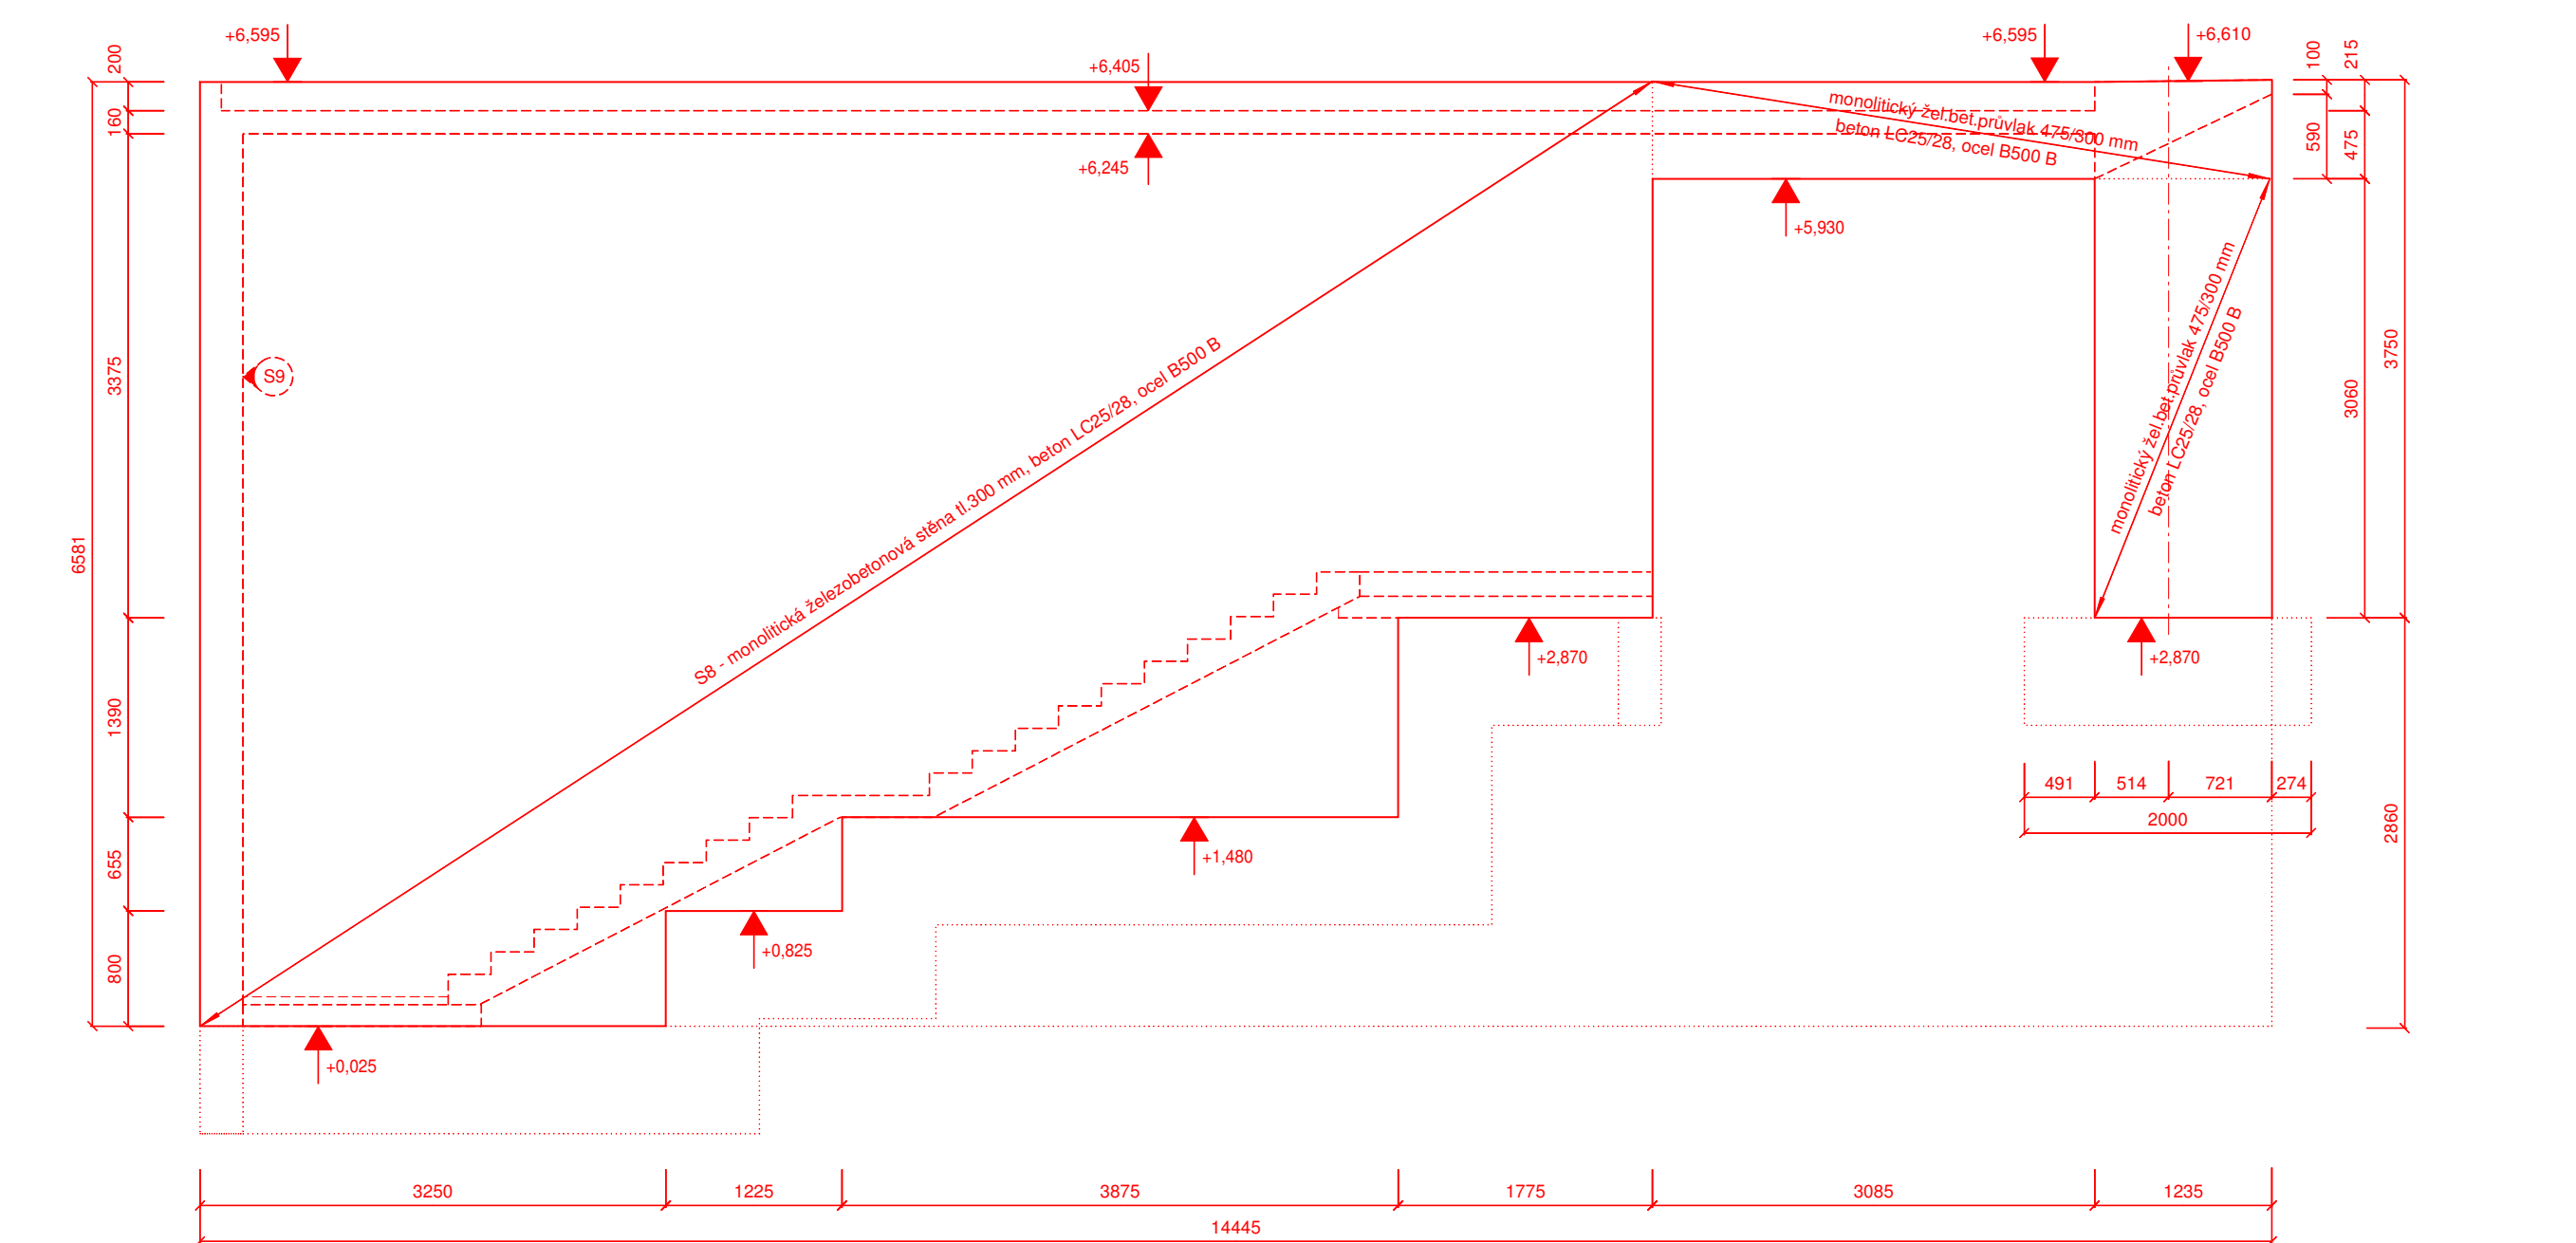


VÝZTUŽ STROPNÍ KONSTRUKCE NAD 1.NP - SEKCE C, M 1 : 100

VÝZTUŽ PŘI SPODNÍM POVRCHU DESKY (cm²/m) VÝZTUŽ PŘI HORNÍM POVRCHU DESKY (cm²/m)

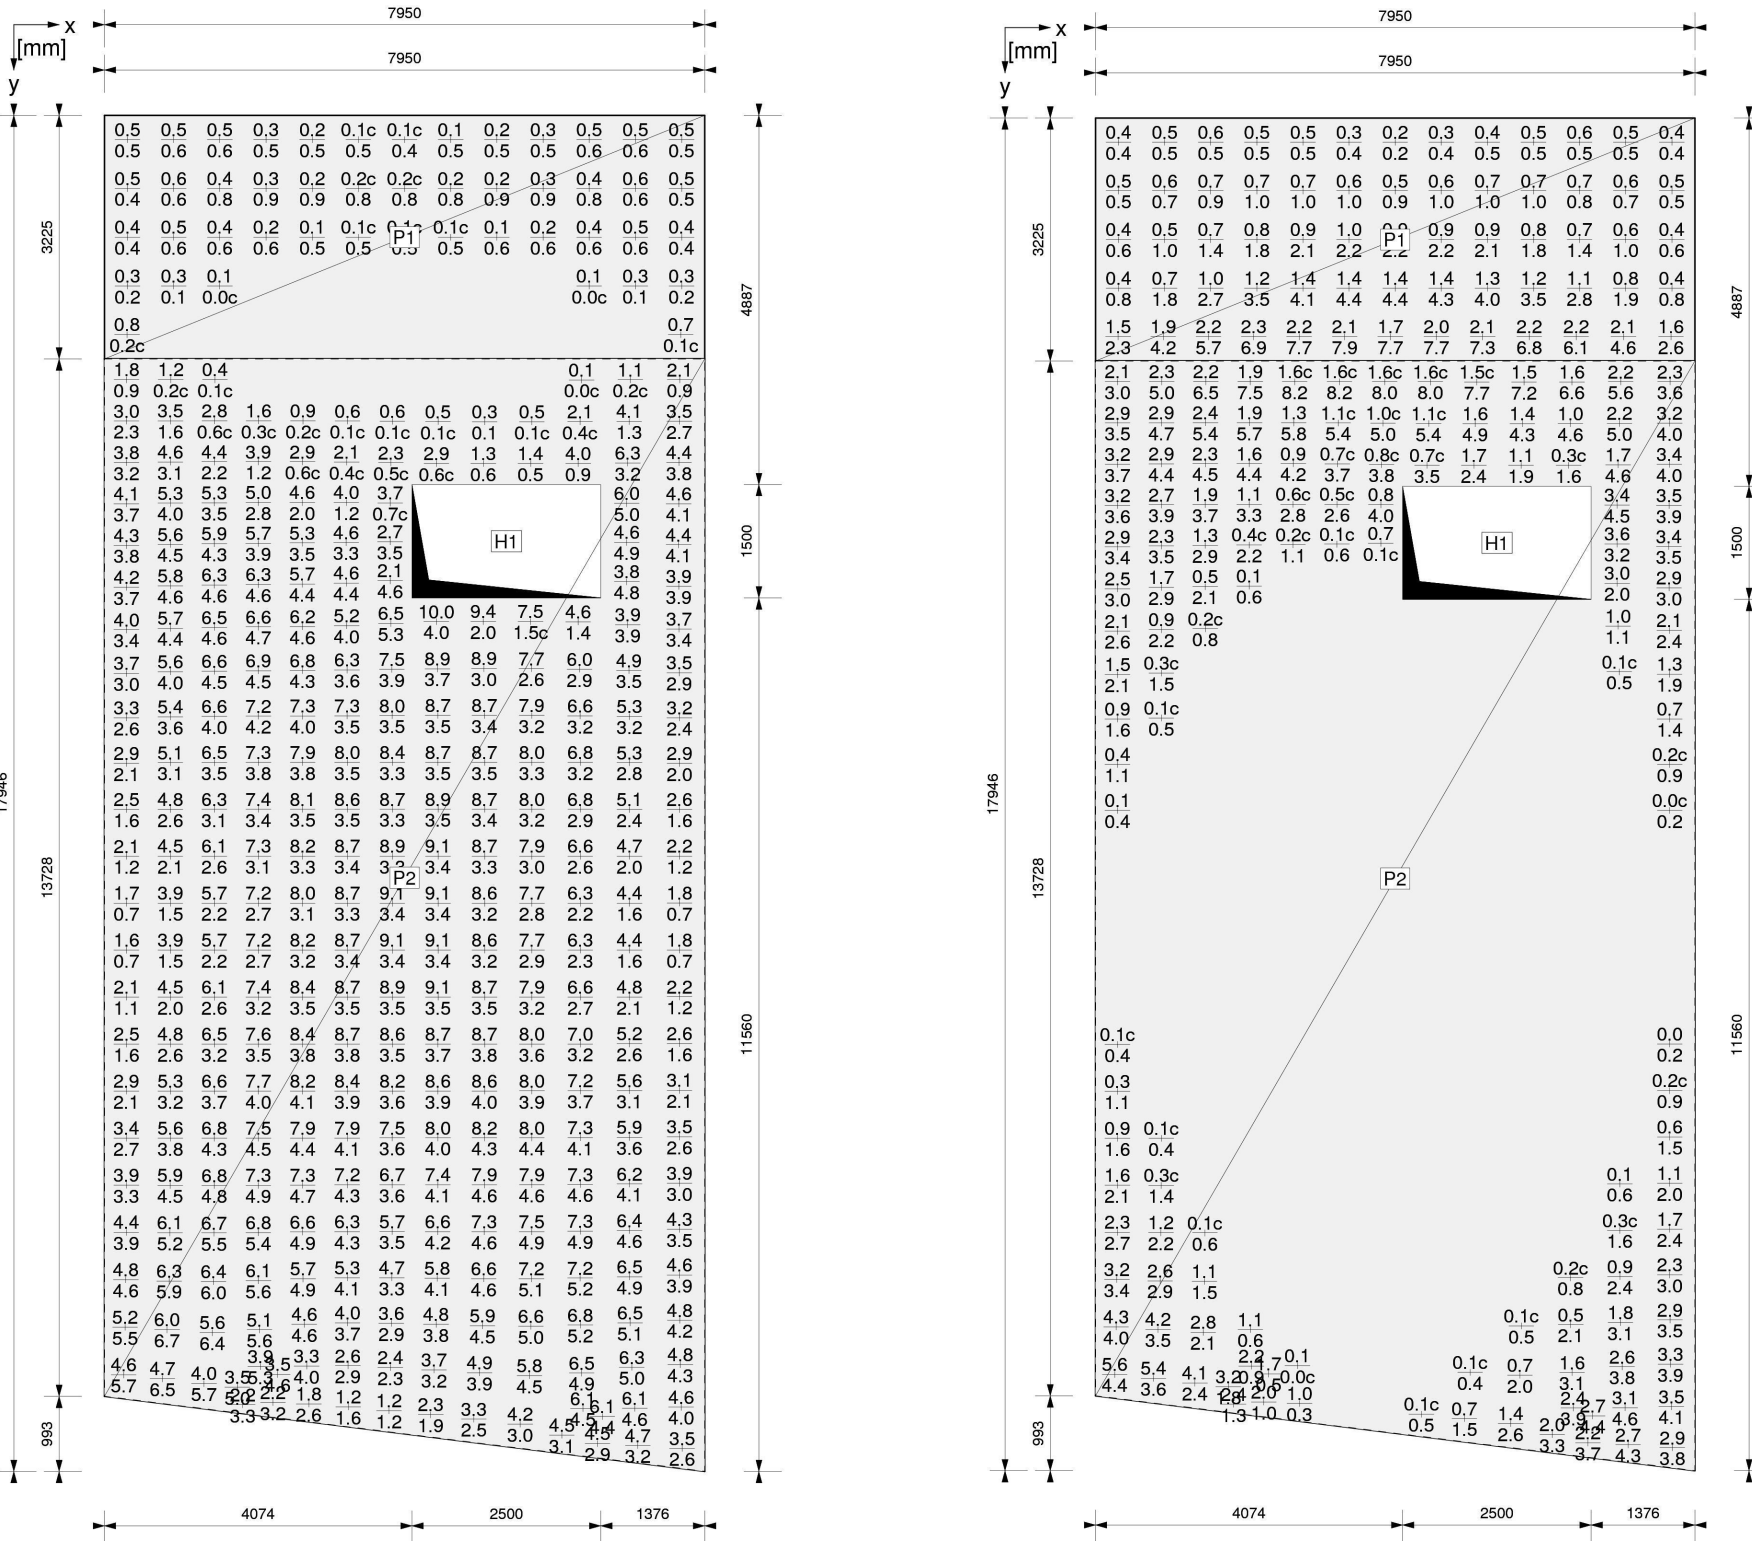


DETAILY, M 1 : 25


DETAIL "A" - PRŮVLAK

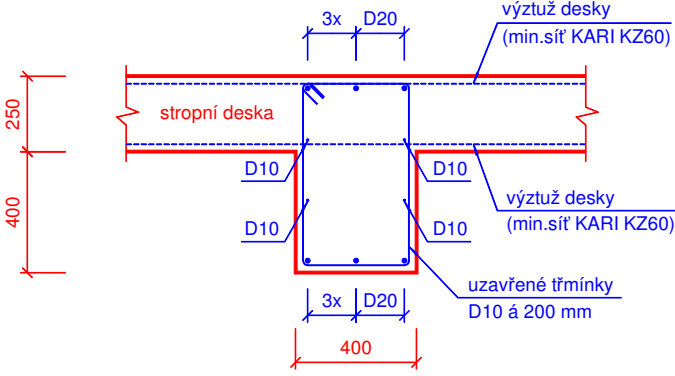


DETAIL "B" - OKRAJE MONT.OTVORU

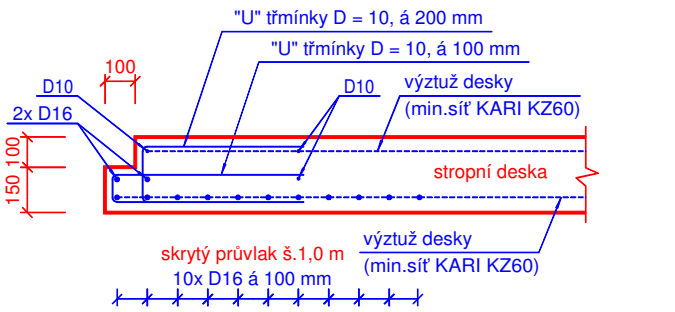

DETAIL "C" - "ZTRACENÝ" POZEDNÍ VĚNEC

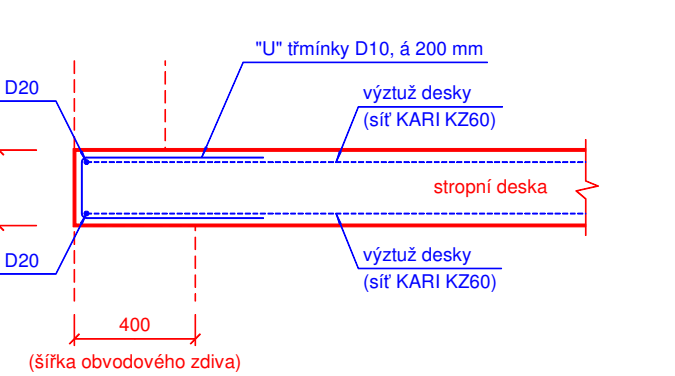


DETAIL "D" - PRŮŘEZ RÁMOVÉ STOJKY

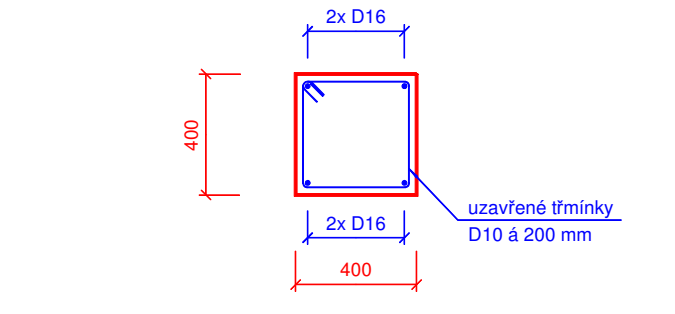

VÝPIS MATERIÁLŮ A HMOT :

beton LC25/28 D1,6/XC1/S4	60,7 mc
ocel 10505 (R, BST), krytí 30 mm	185,0 kg/mc (cca 11.250 kg)
stývkování výztuže přesahem na kotvení délky	340,0 kg (cca 8,00 m)
konstrukční ocel S235 (IPN 260)	

Poznámka : Výkresová dokumentace není dokumentací výrobní a nenahrazuje armovací výkresy, které budou zpracovány dodavatelem konstrukce v souladu s jeho možnostmi a přiloženými diagramy nýtových průřezů výztuže. Zpracovatel návrhu předpokládá výztužení ocelí KARI KZ 60 při obou povrchích stropní desky a jejich doplnění o potřebnou přílož. Bednění stropní desky bude provedeno s nadvýšením cca 50 mm uprostřed rozpětí. Smykové síly u vnitřních nárožích podpor a pilířů budou vykryty smykovými listami (odhad cca 16 ks).

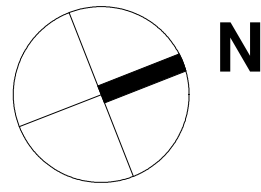

±0,000 = 263,17 m.n.m. Bpv		
INVESTOR: MĚSTO ČESKÁ LÍPA, náměstí T. G. Masaryka č.1, 470 36 Česká Lípa	AUTORIZAČNÍ RAZÍTKO:	
AKCE: REKONSTRUKCE JIRÁSKOVA DIVADLA V ČESKÉ LÍPĚ Panská 219, Česká Lípa		
STUPEŇ: DOKUMENTACE PRO PROVEDENÍ STAVBY		
ČÁST: D.1.2 - STAVEBNĚ-KONSTRUKČNÍ ŘEŠENÍ SO 01 a SO 02	GENERÁLNÍ PROJEKTANT: Adam Rujbr Architects Srlabská 22, 612 00 Brno - Královské Pole Tel.: 545 216 938, Fax: 545 216 937, GSM: 603 283 041 Hofejšího nábřeží 19, 150 00 Praha 5 Tel.: 251 511 333, GSM: 603 799 403	
ODPOVĚDNÝ PROJEKTANT: Ing.VLASTIMIL ČEGAN	ODPOVĚDNÝ PROJEKTANT: Ing. arch. ADAM RUJBR	
VYPRACOVAL: Ing.VLASTIMIL ČEGAN	ARCHITEKT: Ing. arch. ADAM RUJBR	
KONTROLOVAL: Ing.VLASTIMIL ČEGAN	HIP: Ing. MICHAL SURKA	
OBSAH VÝKRESU: STROPNÍ KONSTRUKCE NAD 1.NP - SEKCE "C"		
Č. ZAKÁZKY: DATUM: 02/2020	FORMÁT: MĚŘÍTKO: 1:50	Č. VÝKR.: D.1.2.b-04
SADA:		