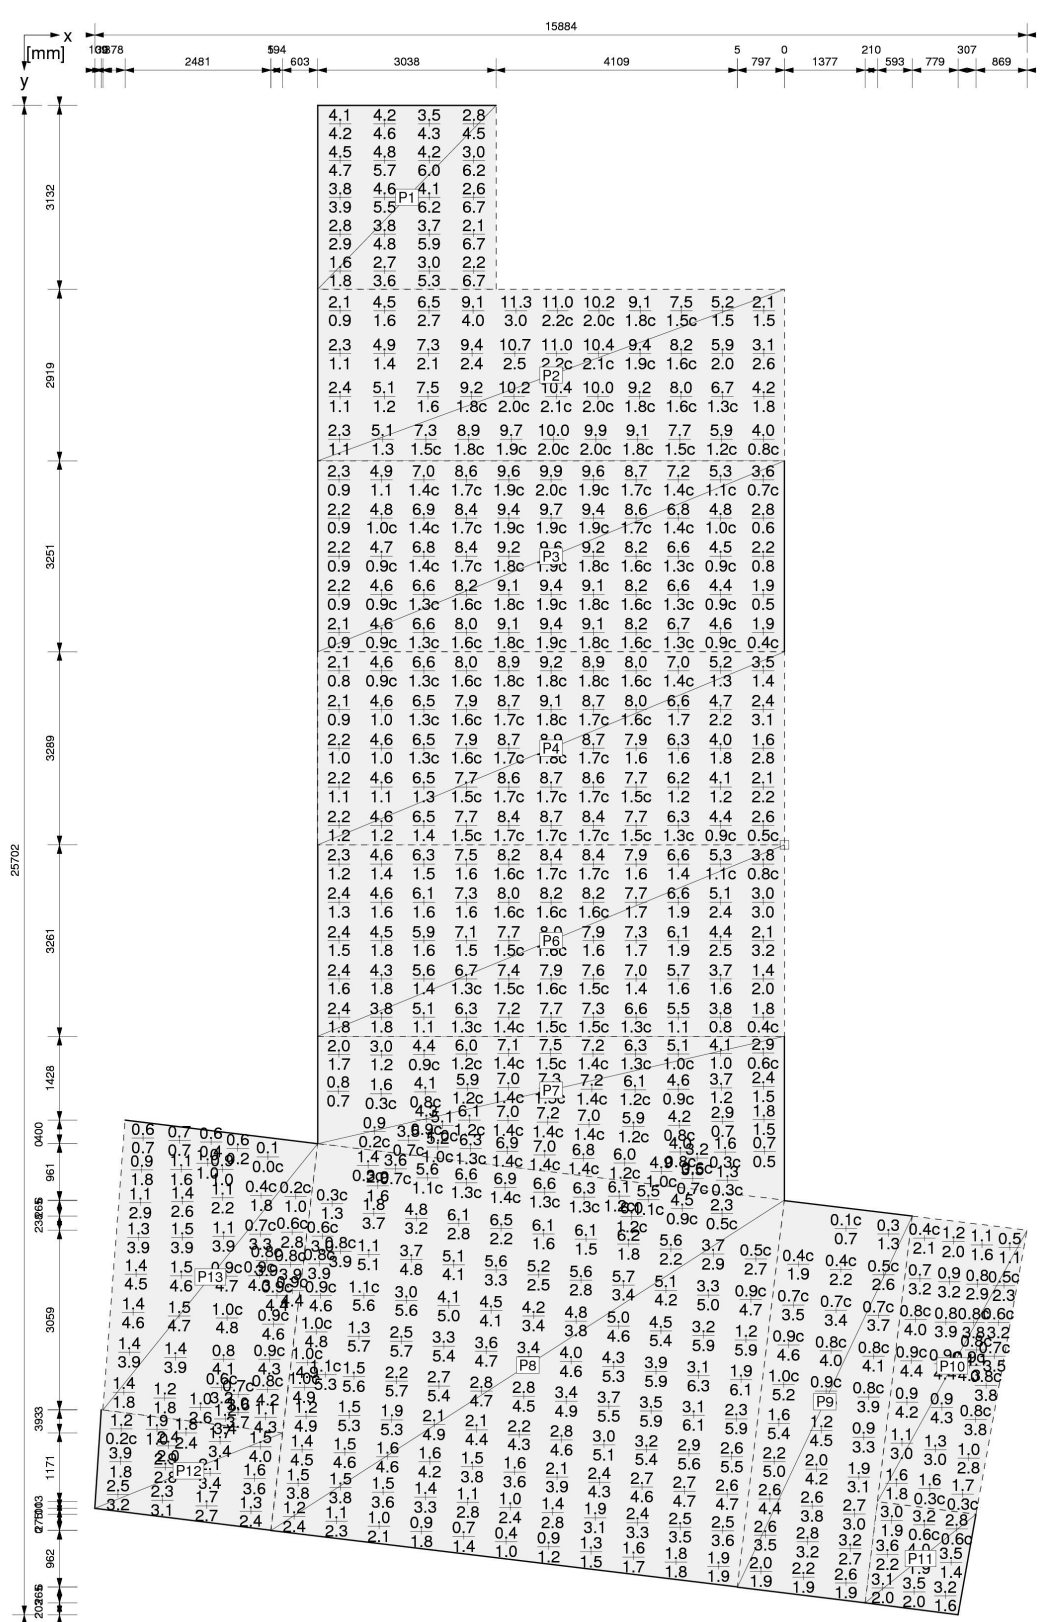


VÝZTUŽ PŘI SPODNÍM POVRCHU DESKY (cm²/m)


[illegible]

VÝPIS MATERIÁLŮ A HMOT :


beton LC25/28 D1,6/XC1/S4	62,1 mc
ocel 10505 (R, BSt), krytí 30 mm	175,0 kg/mc (cca 11.000 kg)
stykování výztuže přesahem na kotevní délky	

Poznámka : Výkresová dokumentace není dokumentací výrobní a nenahrazuje armovací výkresy, které budou zpracovány dodavatelem konstrukce v souladu s jeho možnostmi a přiloženými diagramy nutných průřezů výtvaru. Zpracovatel návrhu předložíval výtvarní silami KAPL K2 50 po spojném A K2 49 při herním výkresu stropní desky a jejich doplnění o potřebnou sílu. Bednění stropní desky bude provedeno s nadvýšením od 50 mm uprostřed rozpětí.


Smyčové síly v vnitřních nárožích podpor budou vykresly smyčkovými listami (odhad cca 20 ks).

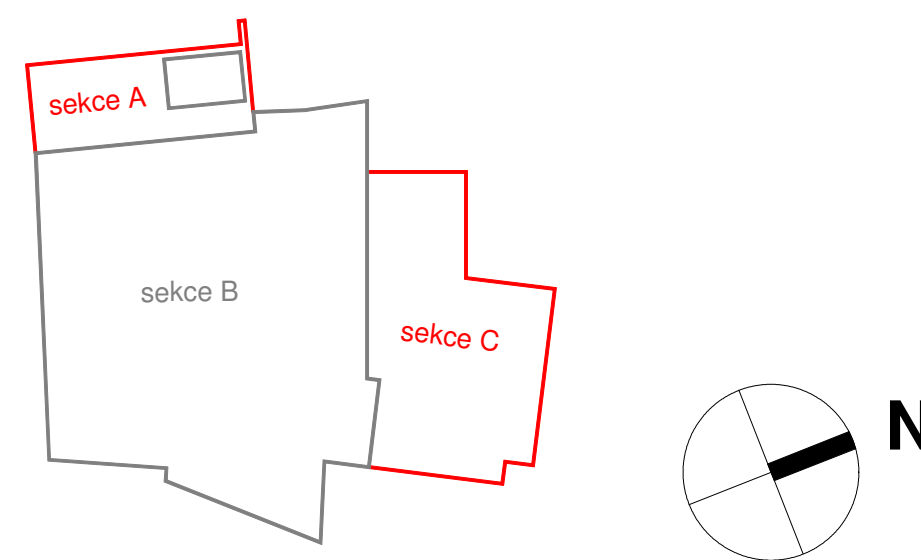


DETAIL "A" - PRŮŘEZ PRŮVLAKU "Z"

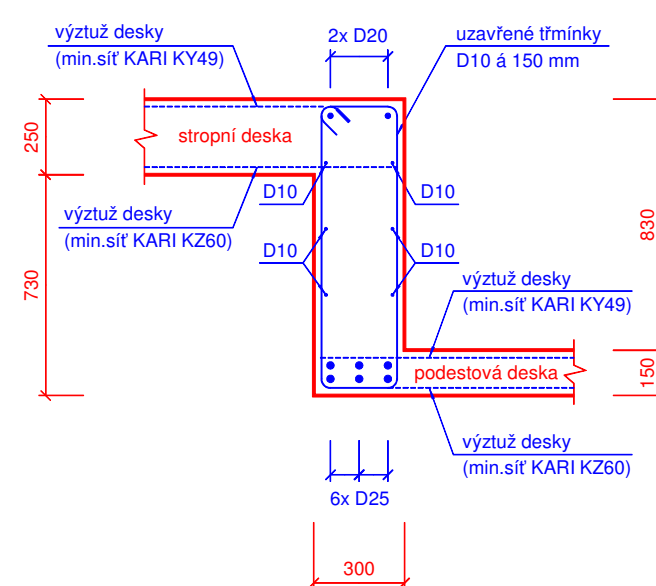

DETAIL "B" - PRŮŘEZ PRŮVLAKU "L"

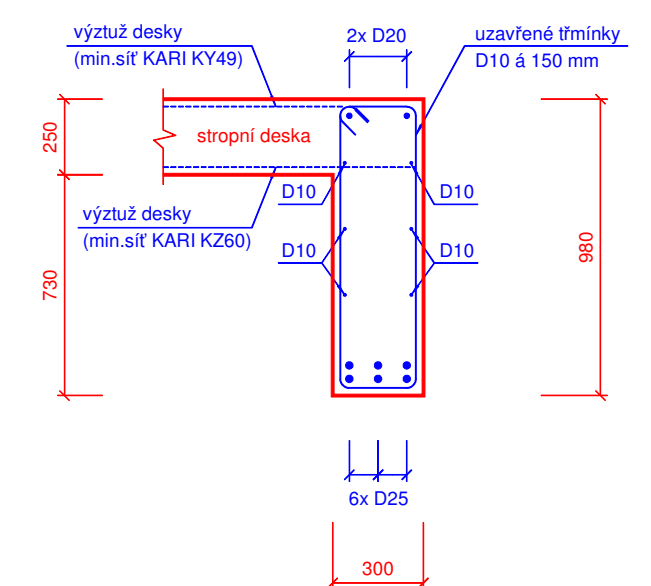

DETAIL "C" - "ZTRACENÝ" POZEDNÍ VĚNEC

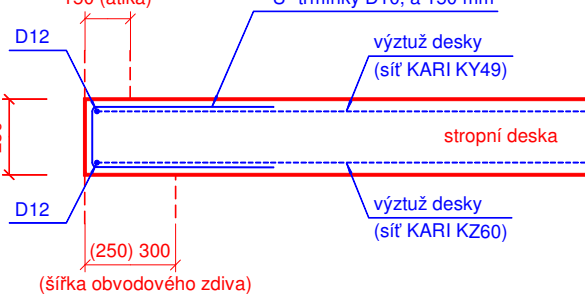

250

300

2x D12

2x D12

v rozích přeložit úhelníky 1,0 x 1,0 m z výztuže D12

úzávěsné třmínky D10 až 300 mm

0,00 = 263,17 m.n.m. Bpv									
INVESTOR: MĚSTO ČESKÁ LÍPA, náměstí T. G. Masaryka č.1, 470 36 Česká Lípa		AUTORIZAČNÍ ZÁSTVITEL:							
AKCE: REKONSTRUKCE JÍRÁSKOVA DIVADLA V ČESKÉ LÍPĚ Panská 219, Česká Lípa									
STUPEN:									
DOKUMENTACE PRO PROVEDENÍ STAVBY									
ČÁST: D.1.2 - STAVEBNĚ-KONSTRUKČNÍ ŘEŠENÍ SO 01 a SO 02		GENERÁLNÍ PROJEKTANT:  Adam Rujbr Architects Srbáská 22, 612 00 Brno - Královské Pole Tel: 545 216 938, Fax: 545 216 937, GSM: 603 283 041 Hofejšího nádraží 19, 150 00 Praha 5 Tel: 251 511 333, GSM: 603 799 403							
ODPOVĚDNÝ PROJEKTANT: Ing.VLASTIMIL ČECHAN		ODPOVĚDNÝ PROJEKTANT: Ing. arch. ADAM RUJBR							
VYPRACOVAL: Ing.VLASTIMIL ČECHAN		ARCHITEKT: Ing. arch. ADAM RUJBR							
KONTROLOVAL: Ing.VLASTIMIL ČECHAN		HIP: Ing. MICHAL SURKA							
OBŠAH VÝKRESU: STROPNÍ KONSTRUKCE NAD 3.NP - SEKCE "C"		Č. ZAKÁZKY: <table><tr><td>DATUM: 02/2020</td><td>FORMÁT: 1:50</td><td>Č. VÝKR.:</td></tr><tr><td></td><td>MĚŘÍTKO:</td><td>D.1.2.b-07</td></tr></table>		DATUM: 02/2020	FORMÁT: 1:50	Č. VÝKR.:		MĚŘÍTKO:	D.1.2.b-07
DATUM: 02/2020	FORMÁT: 1:50	Č. VÝKR.:							
	MĚŘÍTKO:	D.1.2.b-07							
		SAHA:							