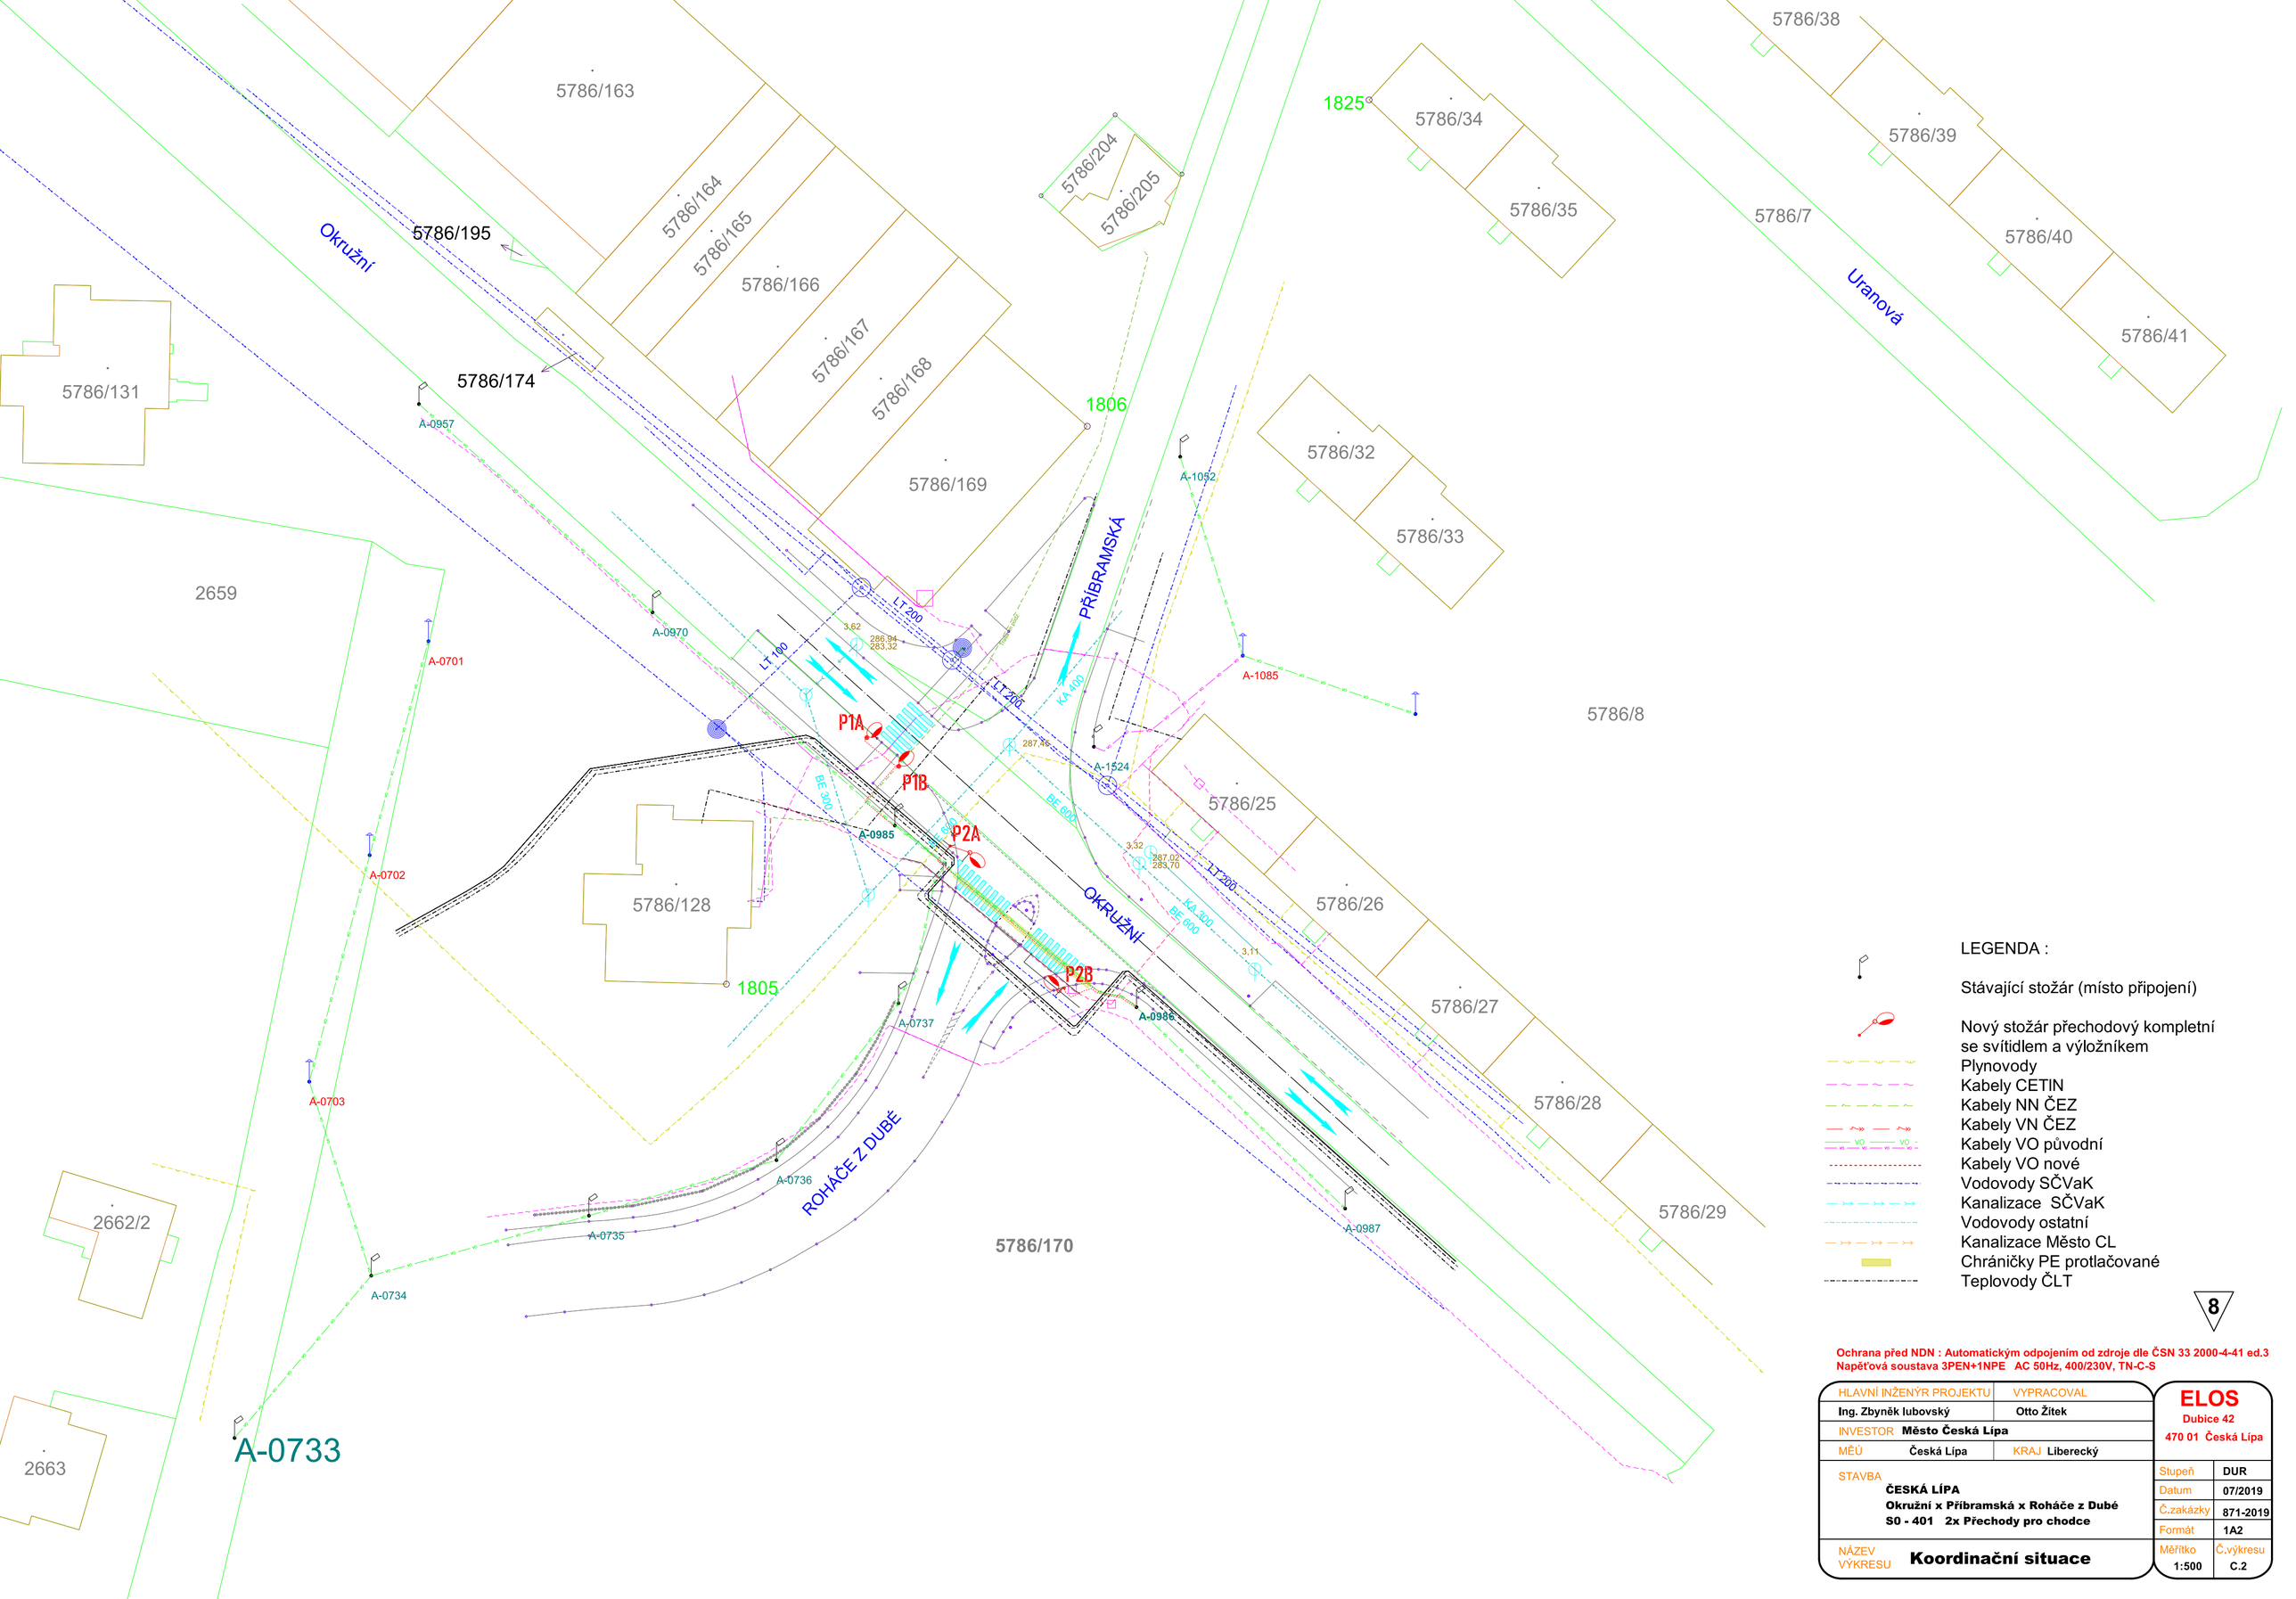

LEGENDA :

- Stávající stožár (místo připojení)
- Nový stožár přechodový kompletní se svítidlem a výložníkem
- Plynovody
- Kabely CETIN
- Kabely NN ČEZ
- Kabely VN ČEZ
- Kabely VO původní
- Kabely VO nové
- Vodovody SČVaK
- Kanalizace SČVaK
- Vodovody ostatní
- Kanalizace Město CL
- Chráničky PE protlačované
- Teplovody ČLT

8

Ochrana před NDN : Automatickým odpojením od zdroje dle ČSN 33 2000-4-41 ed.3
Napěťová soustava 3PEN+1NPE AC 50Hz, 400/230V, TN-C-S

HLAVNÍ INŽENÝR PROJEKTU	VYPRACOVAL
Ing. Zbyněk Iubovský	Otto Žítek
INVESTOR Město Česká Lípa	
MĚÚ Česká Lípa	KRAJ Liberecký
STAVBA ČESKÁ LÍPA Okružní x Příbramská x Roháče z Dubé S0 - 401 2x Přechody pro chodce	
NÁZEV VÝKRESU **Koordinační situace**	

ELOS
Dubice 42
470 01 Česká Lípa

Stupeň	DUR
Datum	07/2019
Č.zakázky	871-2019
Formát	1A2
Měřítko	1:500
Č.výkresu	C.2