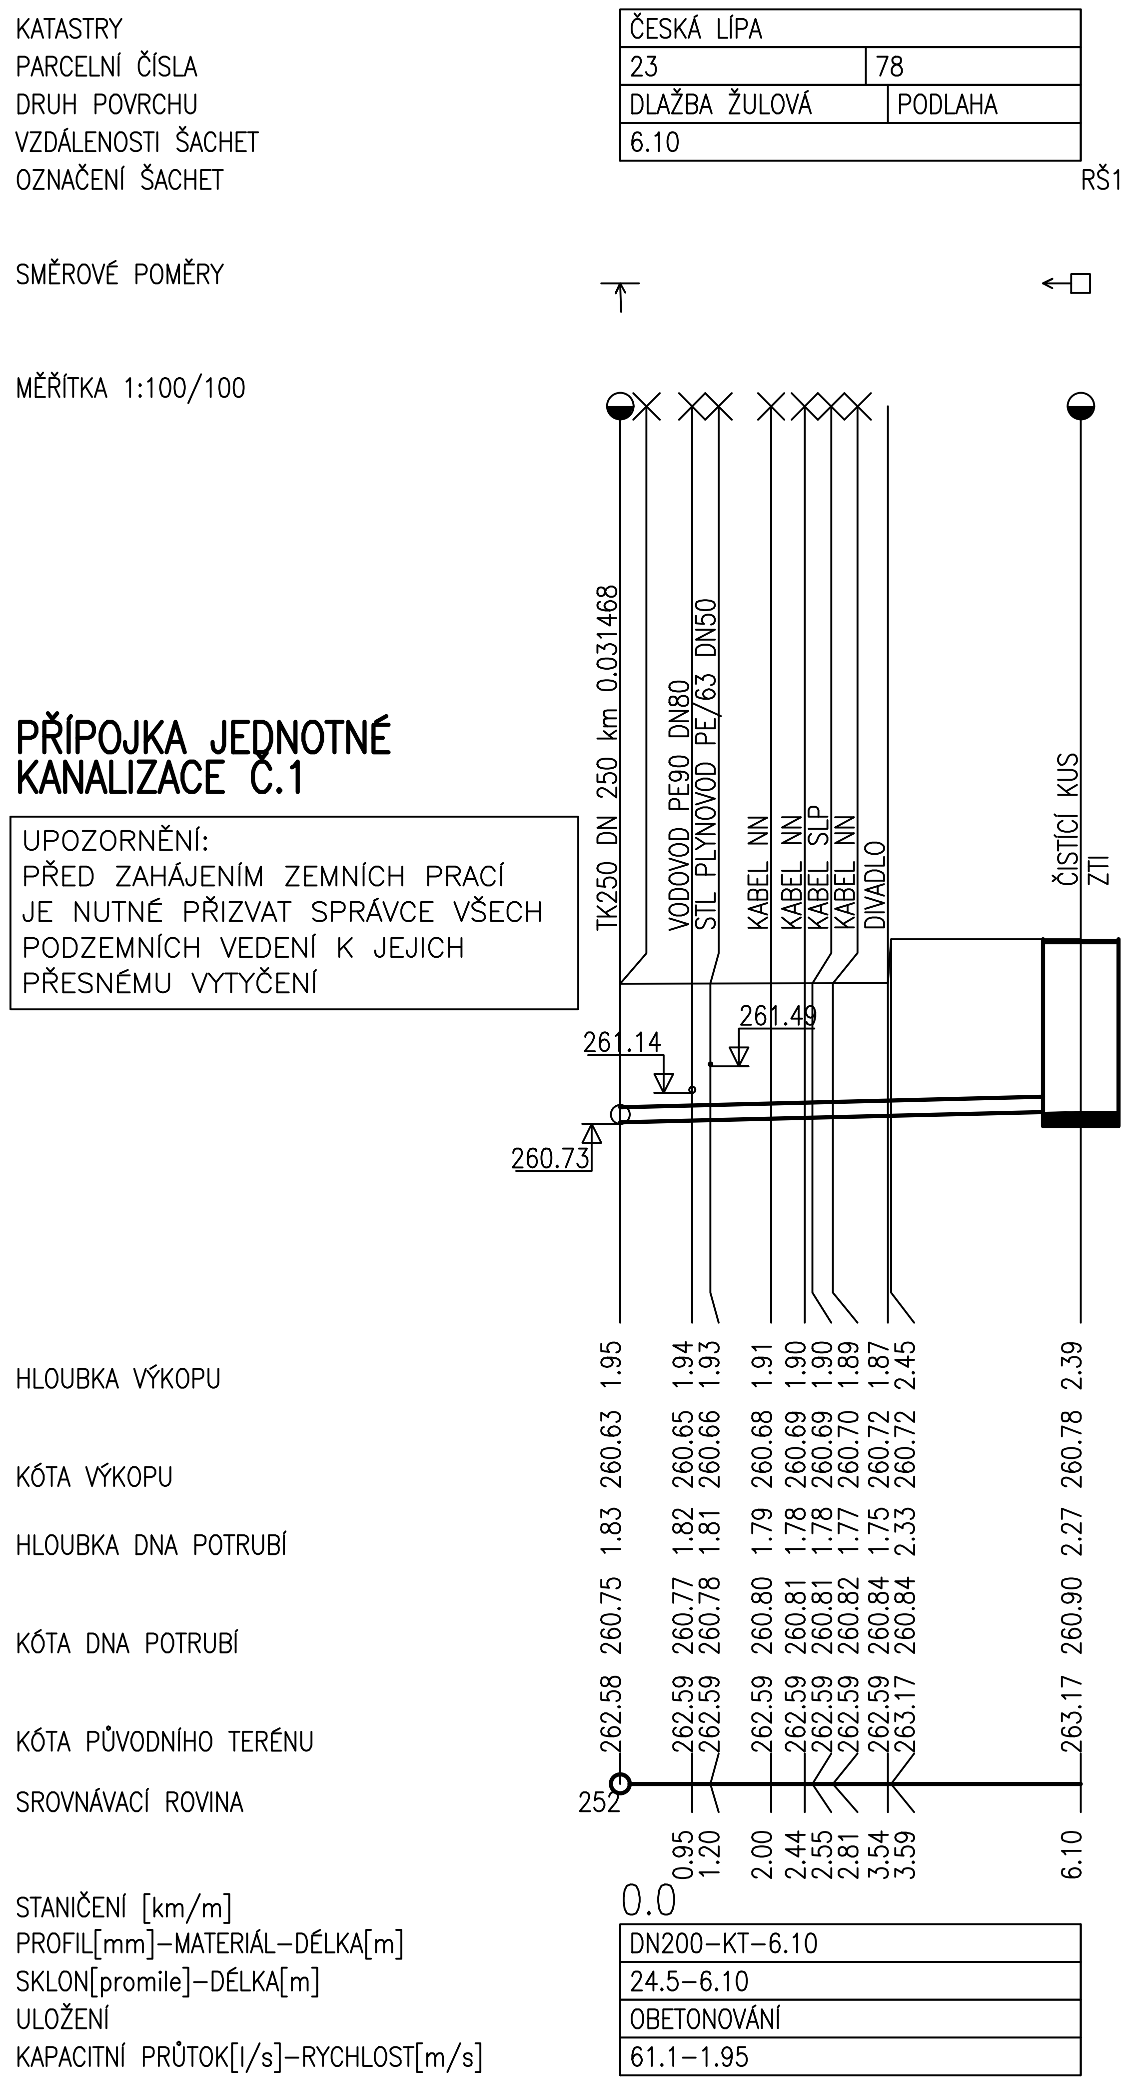

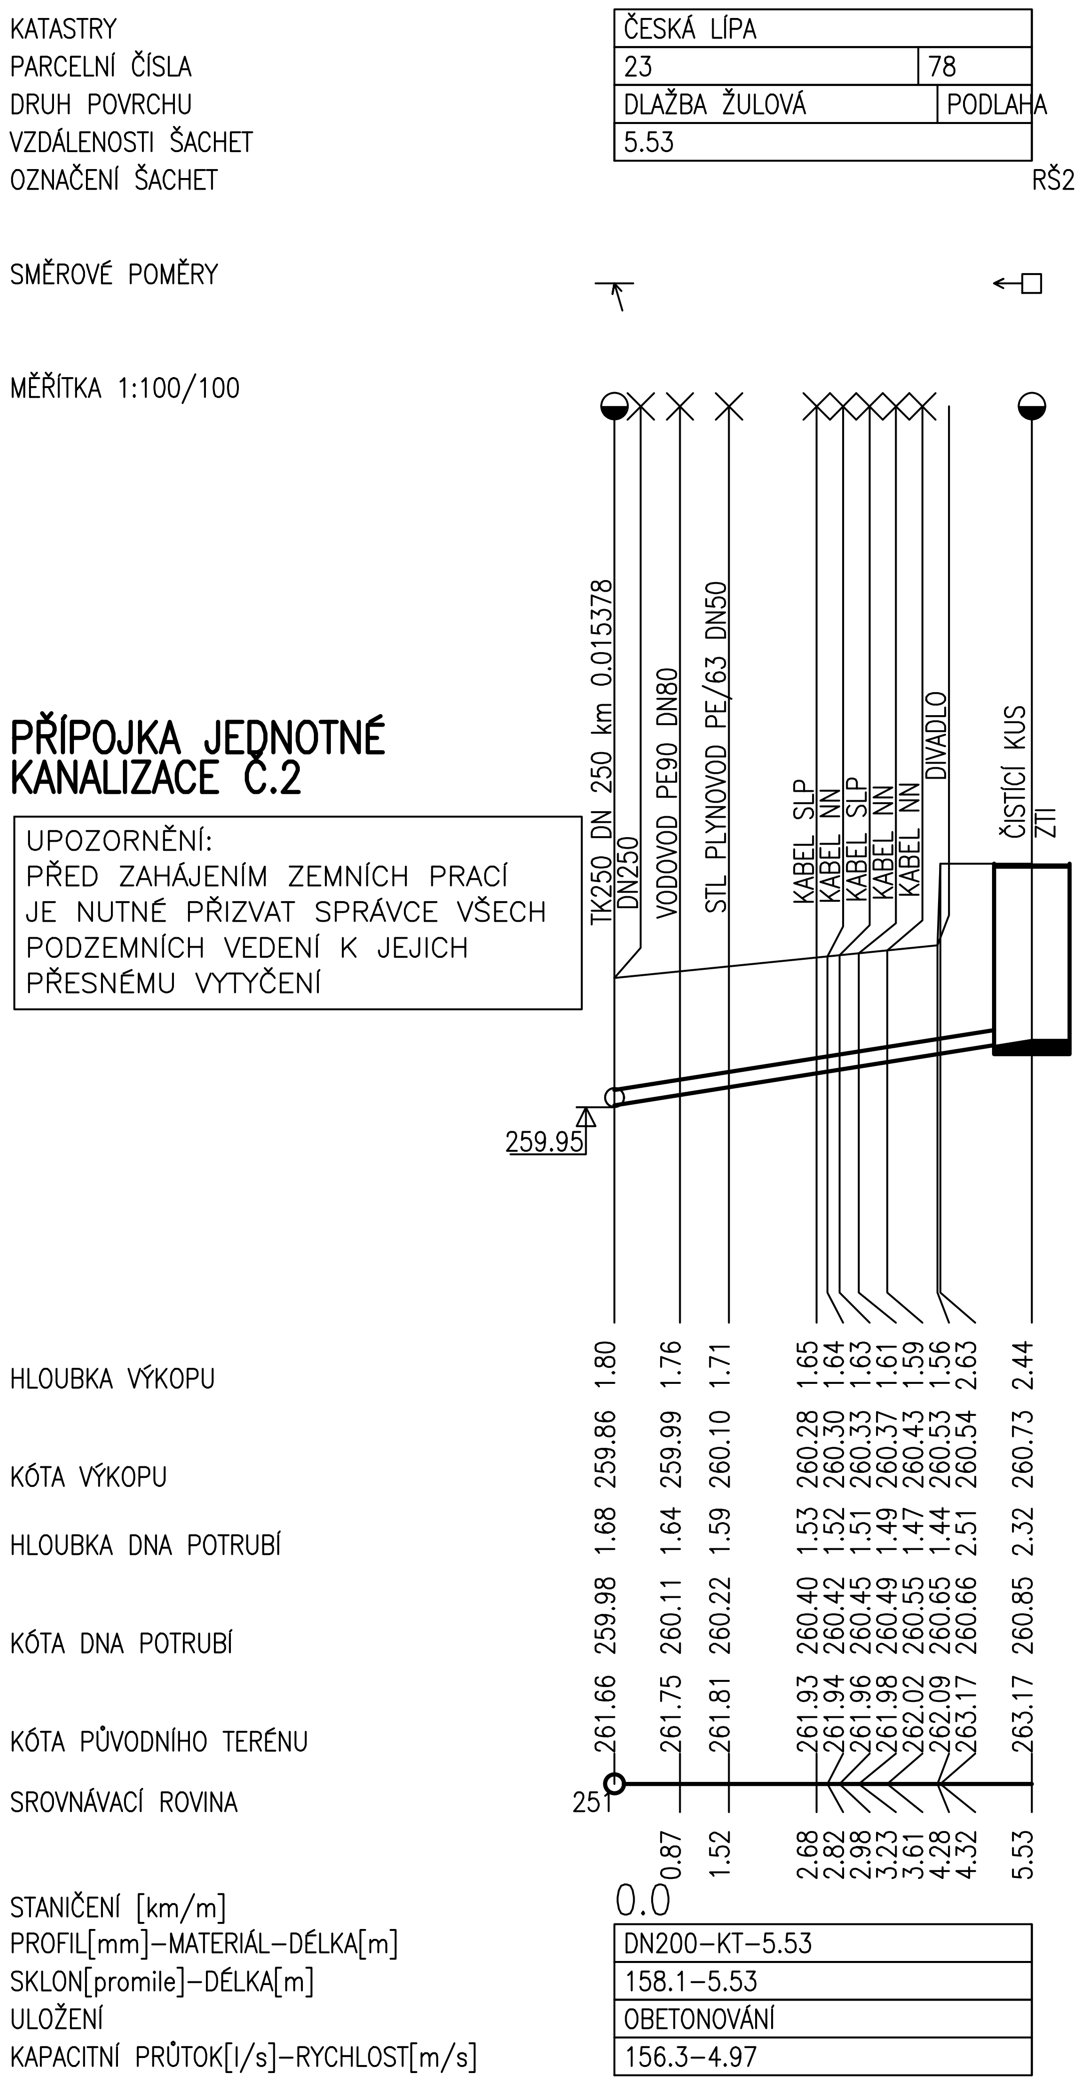

±0,000 = 263,17 m.n.m. Bpv

INVESTOR: MĚSTO ČESKÁ LÍPA, náměstí T. G. Masaryka č.1, 470 36 Česká Lípa	AUTORIZAČNÍ RAZÍTKO:
AKCE: **REKONSTRUKCE JIRÁSKOVA DIVADLA V ČESKÉ LÍPĚ** **Panská 219, 470 01 Česká Lípa**	
STUPEŇ: **DOKUMENTACE PRO PROVEDENÍ STAVBY**	
ČÁST: D.2.2. VENKOVNÍ ROZVOD KANALIZACE	GENERÁLNÍ PROJEKTANT: Adam Rujbr Architects Srbská 22, 612 00 Brno - Královo Pole Tel.: 545 216 938, Fax: 545 216 937, GSM: 603 283 041 Hořejší nábřeží 19, 150 00 Praha 5 Tel.: 251 511 333, GSM: 603 799 403
ODPOVĚDNÝ PROJEKTANT: Ing. Ladisla Pilař	HLAVNÍ PROJEKTANT: Ing. arch. Adam Rujbr
VYPRACOVAL: Ing. Ladisla Pilař	ARCHITEKT: Ing. arch. Adam Rujbr, Ing. Michal Surka, Ing. arch. Michaela Foltýnová, Ing. arch. Aleš Chlád
KONTROLOVAL: Ing. Hana Kolková	HIP: Ing. Michal Surka
OBSAH VÝKRESU: PODÉLNÉ PROFILY	Č. ZAKÁZKY: — SADA: — DATUM: 03/2020 — MĚŘÍTKO: 1:100/100 — Č. VÝKR.: D.2.2_201