


KATASTRY
PARCELNÍ ČÍSLA
DRUH POVRCHU
VZDAĽ. OBJEKTŮ A VRCHOL. BODŮ
OZNAČENÍ VRCHOLOVÝCH BODŮ

ČESKÁ LÍPA		
23	78	
DLAŽBA ŽULOVÁ	PODLAHA	
04127	0136	
ZU	OBLOUK KU	


MĚŘÍTKA 1:100/100

VODOVODNÍ PŘÍPOJKA

UPOZORNĚNÍ:
PŘED ZAHÁJENÍM ZEMNÍCH PRACÍ
JE NUTNÉ PŘÍZVAT SPRÁVCE VŠECH
PODZEMNÍCH VEDENÍ K JEJICH
PŘESNÉMU VYTÝČENÍ

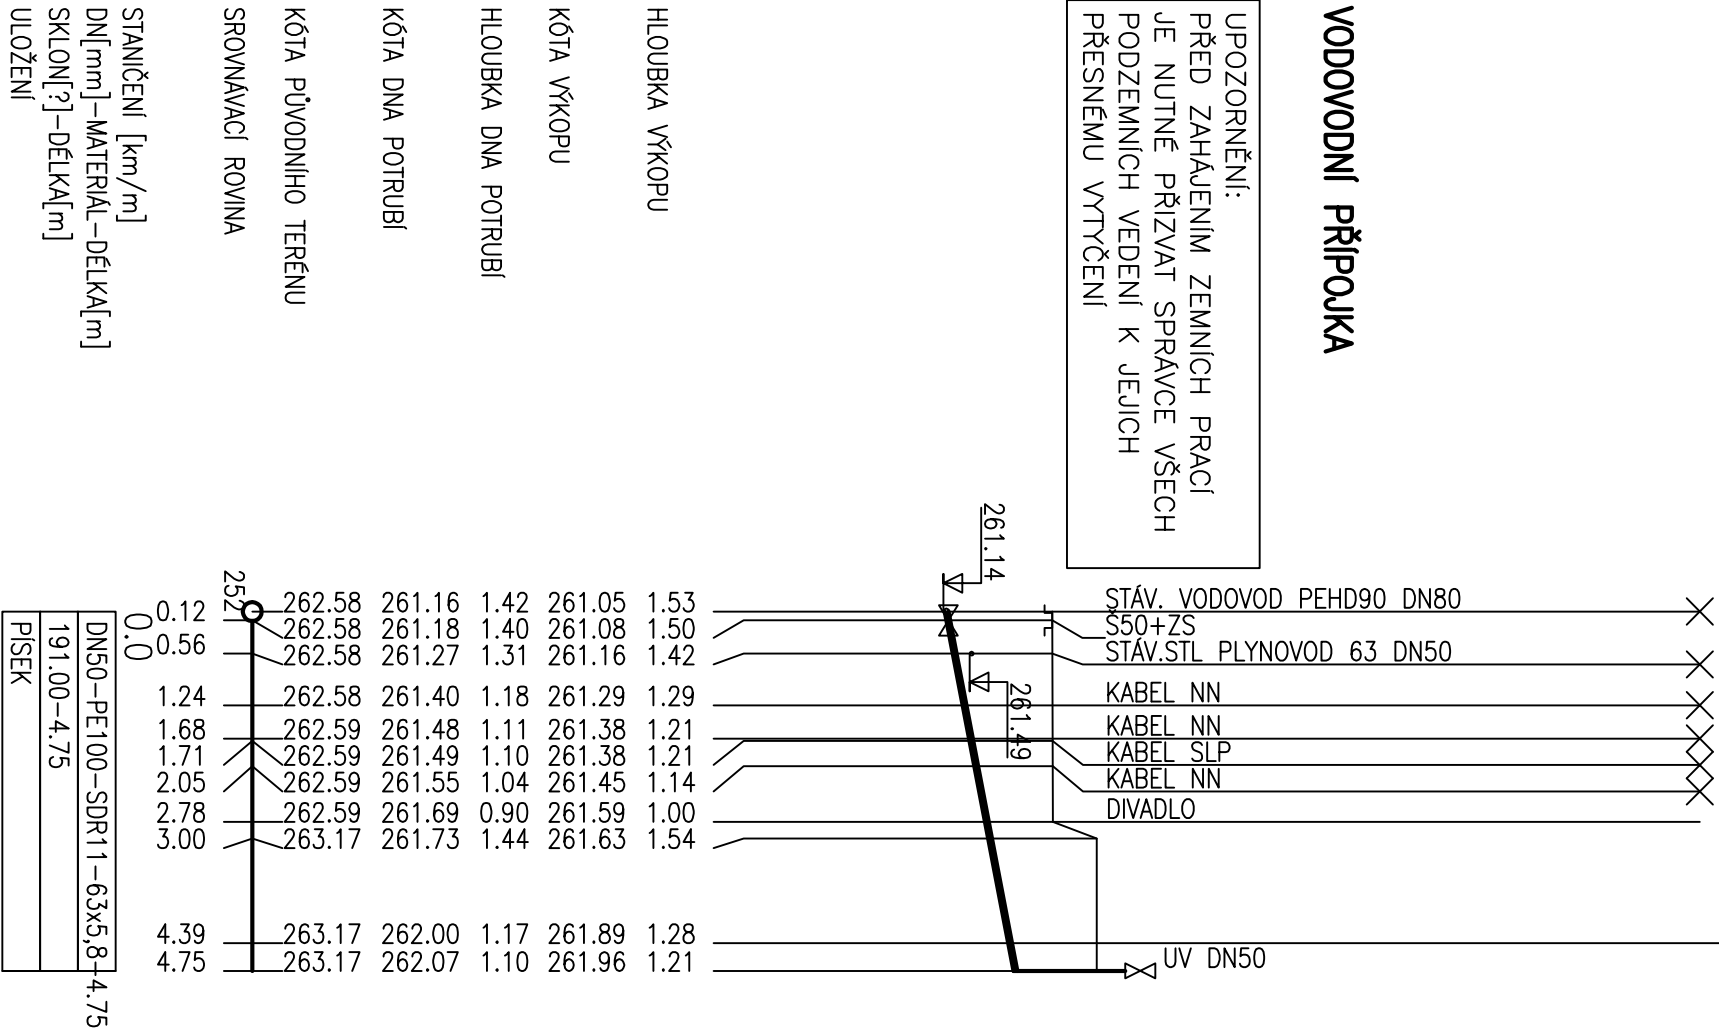

±0.000 = 263.17 m.n.m. Bpv

INVESTOR		AUTORIZAČNÍ RAZÍTKO:			
MĚSTO ČESKÁ LÍPA, náměstí T. G. Masaryka č.1, 470 36 Česká Lípa					
AKCE					
REKONSTRUKCE JIRÁSKOVA DIVADLA V ČESKÉ LÍPĚ Panská 219, 470 01 Česká Lípa					
STUPĚŇ					
DOKUMENTACE PRO PROVEDENÍ STAVBY					
ČÁST		GENERÁLNÍ PROJEKTANT			
		 Adam Rujbr Architects Srobská 22, 612 00 Brno - Králov Pole Tel.: 545 216 938, Fax: 545 216 937, GSM: 603 283 041 Holečí nábřeží 19, 150 00 Praha 5 Tel.: 251 511 333, GSM: 603 799 403			
D.2.6 VODOVODNÍ PŘÍPOJKA					
ODPOVĚDNÝ PROJEKTANT		Ing. Ladislav Pilař		HLAVNÍ PROJEKTANT	
Ing. Ladislav Pilař		ARCHITEKT		Ing. arch. Adam Rujbr	
VYPRACOVAL		Ing. Ladislav Pilař		Ing. arch. Adam Rujbr, Ing. Michal Surka	
Ing. Ladislav Pilař		Ing. arch. Michal Foltýnová, Ing. arch. Aláš Chlud			
KONTROLOVAL		Ing. Hana Kolářová		HIP	
Ing. Hana Kolářová		HIP		Ing. Michal Surka	
OBSAH VÝKRESU		Č. ZAKÁZKY:			
		DATUM		MĚŘÍTKO	
		03/2020		1:100/100	
				Č. VÝKR.	
				D.2.6_201	
				SADA	