


CHARAKTERISTICKÉ ŘEZY
M 1:50

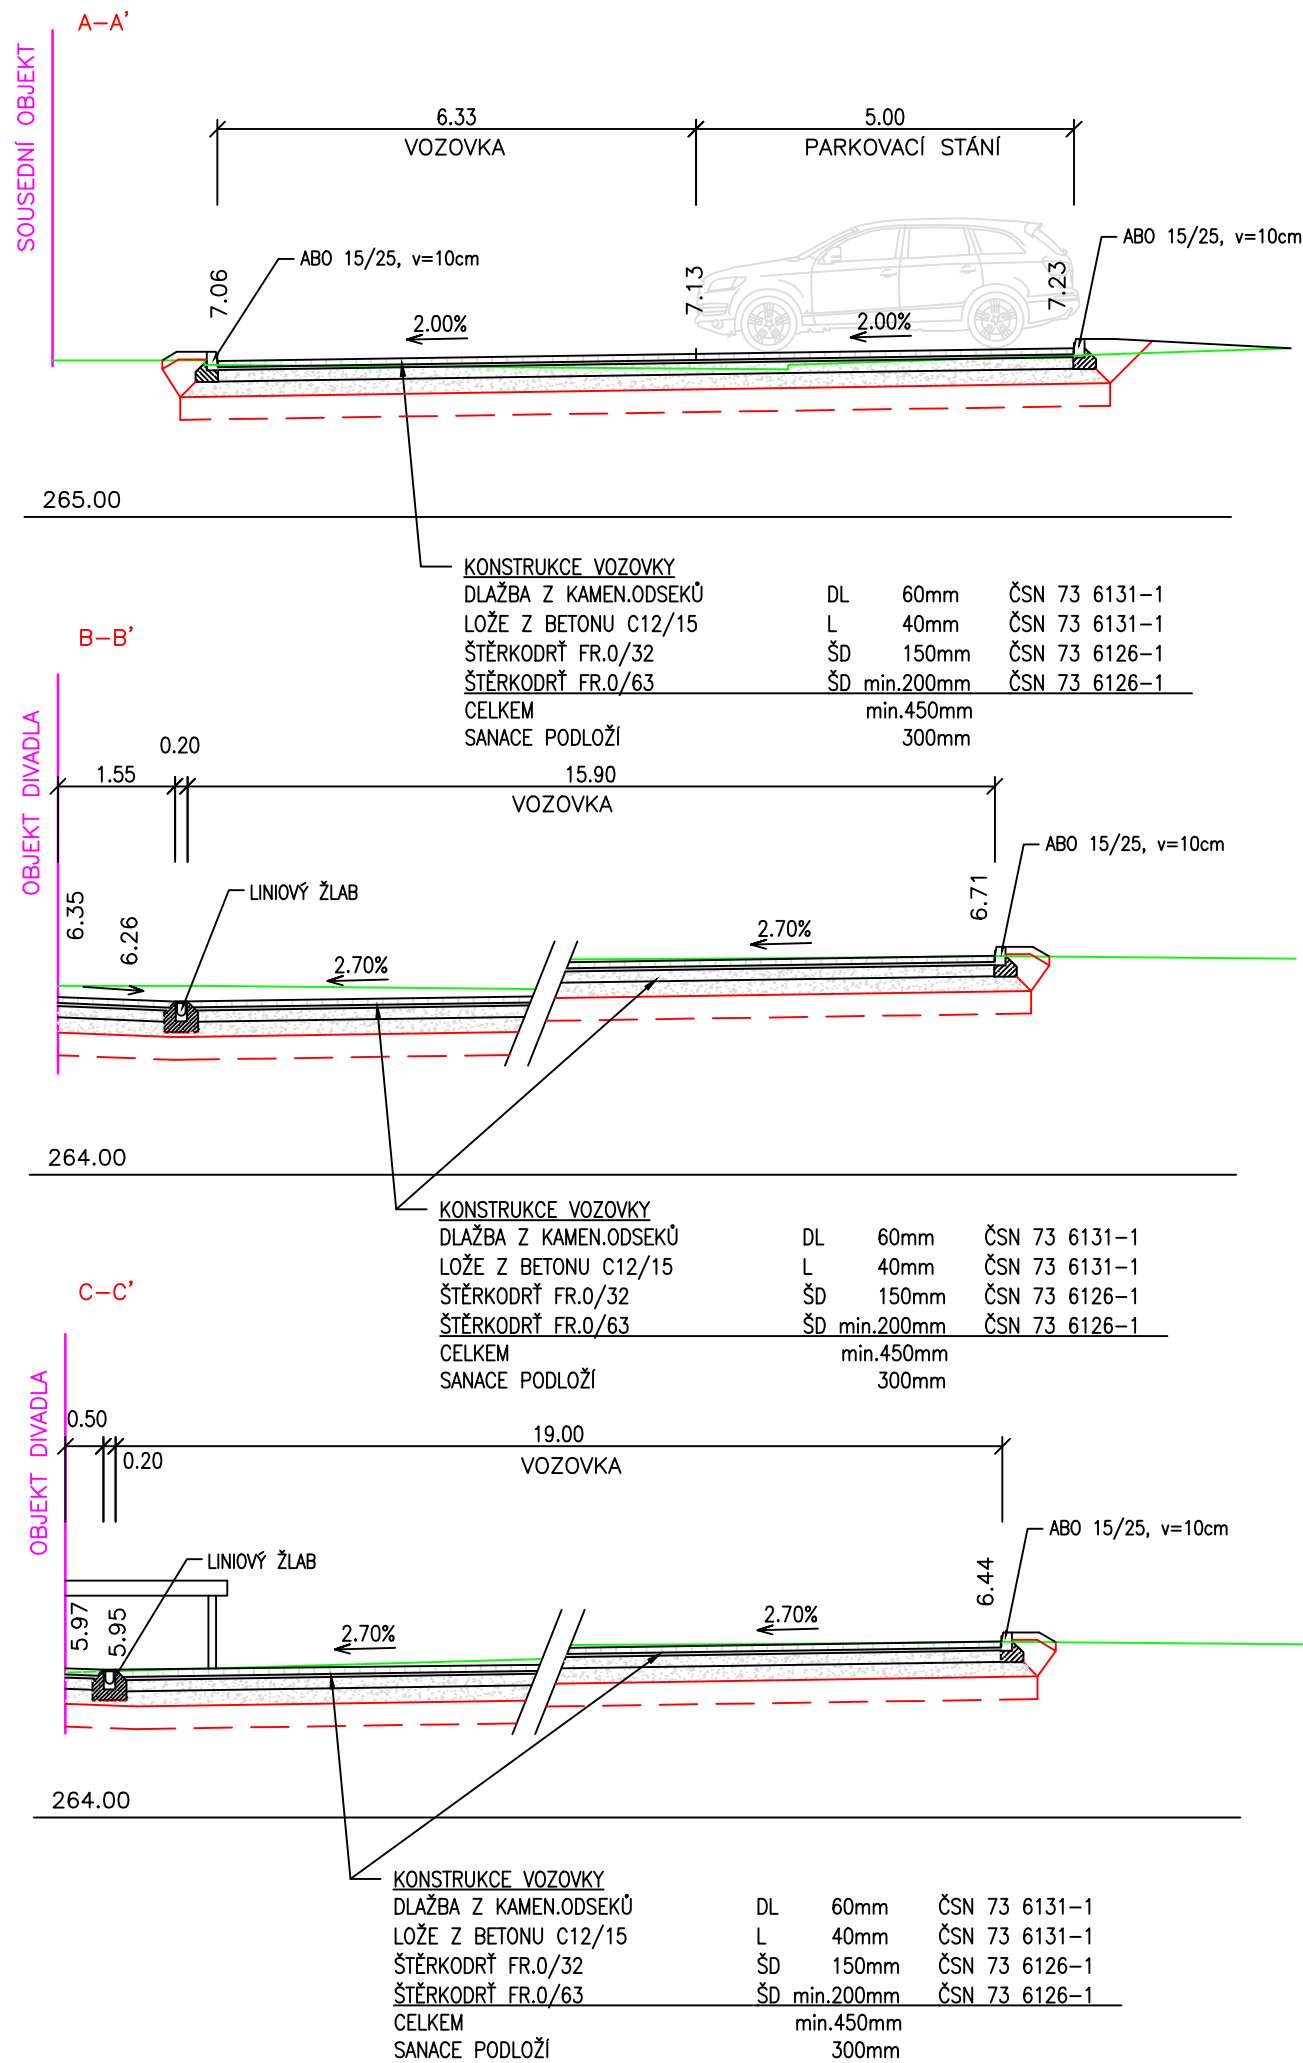

±0,000 = 263,17 m n. m. Bpv

INVESTOR		MĚSTO ČESKÁ LÍPA, náměstí T. G. Masaryka č.1, 470 36 Česká Lípa		AUTORIZAČNÍ RAŽÍTKO:	
AKCE		REKONSTRUKCE JIRÁSKOVA DIVADLA V ČESKÉ LÍPĚ Panská 219, 470 01 Česká Lípa			
STUPEŇ		DOKUMENTACE PRO PROVEDENÍ STAVBY			
ČÁST			GENERÁLNÍ PROJEKTANT		
D.2.1. IO 01 Komunikace a zpevněné plochy			<div> Adam Rujbr Architects</div> <div>Srbská 22, 612 00 Brno - Královo Pole Tel.: 545 216 938, Fax: 545 216 937, GSM: 603 283 041 Hořejší nábřeží 19, 150 00 Praha 5 Tel.: 251 511 333, GSM: 603 799 403</div>		
ODPOVĚDNÝ PROJEKTANT		Ing. Šárka Vrbová	HLAVNÍ PROJEKTANT		Ing. arch. Adam Rujbr
VYPRACOVAL		Ing. Petra Komendová	ARCHITEKT		Ing. arch. Adam Rujbr, Ing. Michal Surka Ing. arch. Michaela Foltýnová, Ing. arch. Aleš Chlád
KONTROLOVAL		Ing. Šárka Vrbová	HIP		Ing. Michal Surka
OBSAH VÝKRESU			Č. ZAKÁZKY:		
CHARAKTERISTICKÉ ŘEZY			DATUM		SADA
			03/2020		
			MĚŘÍTKO	Č. VÝKR.	
			1:100	03	