



DETAIL UKONČENÍ PŘÍPOJKY PLYNU

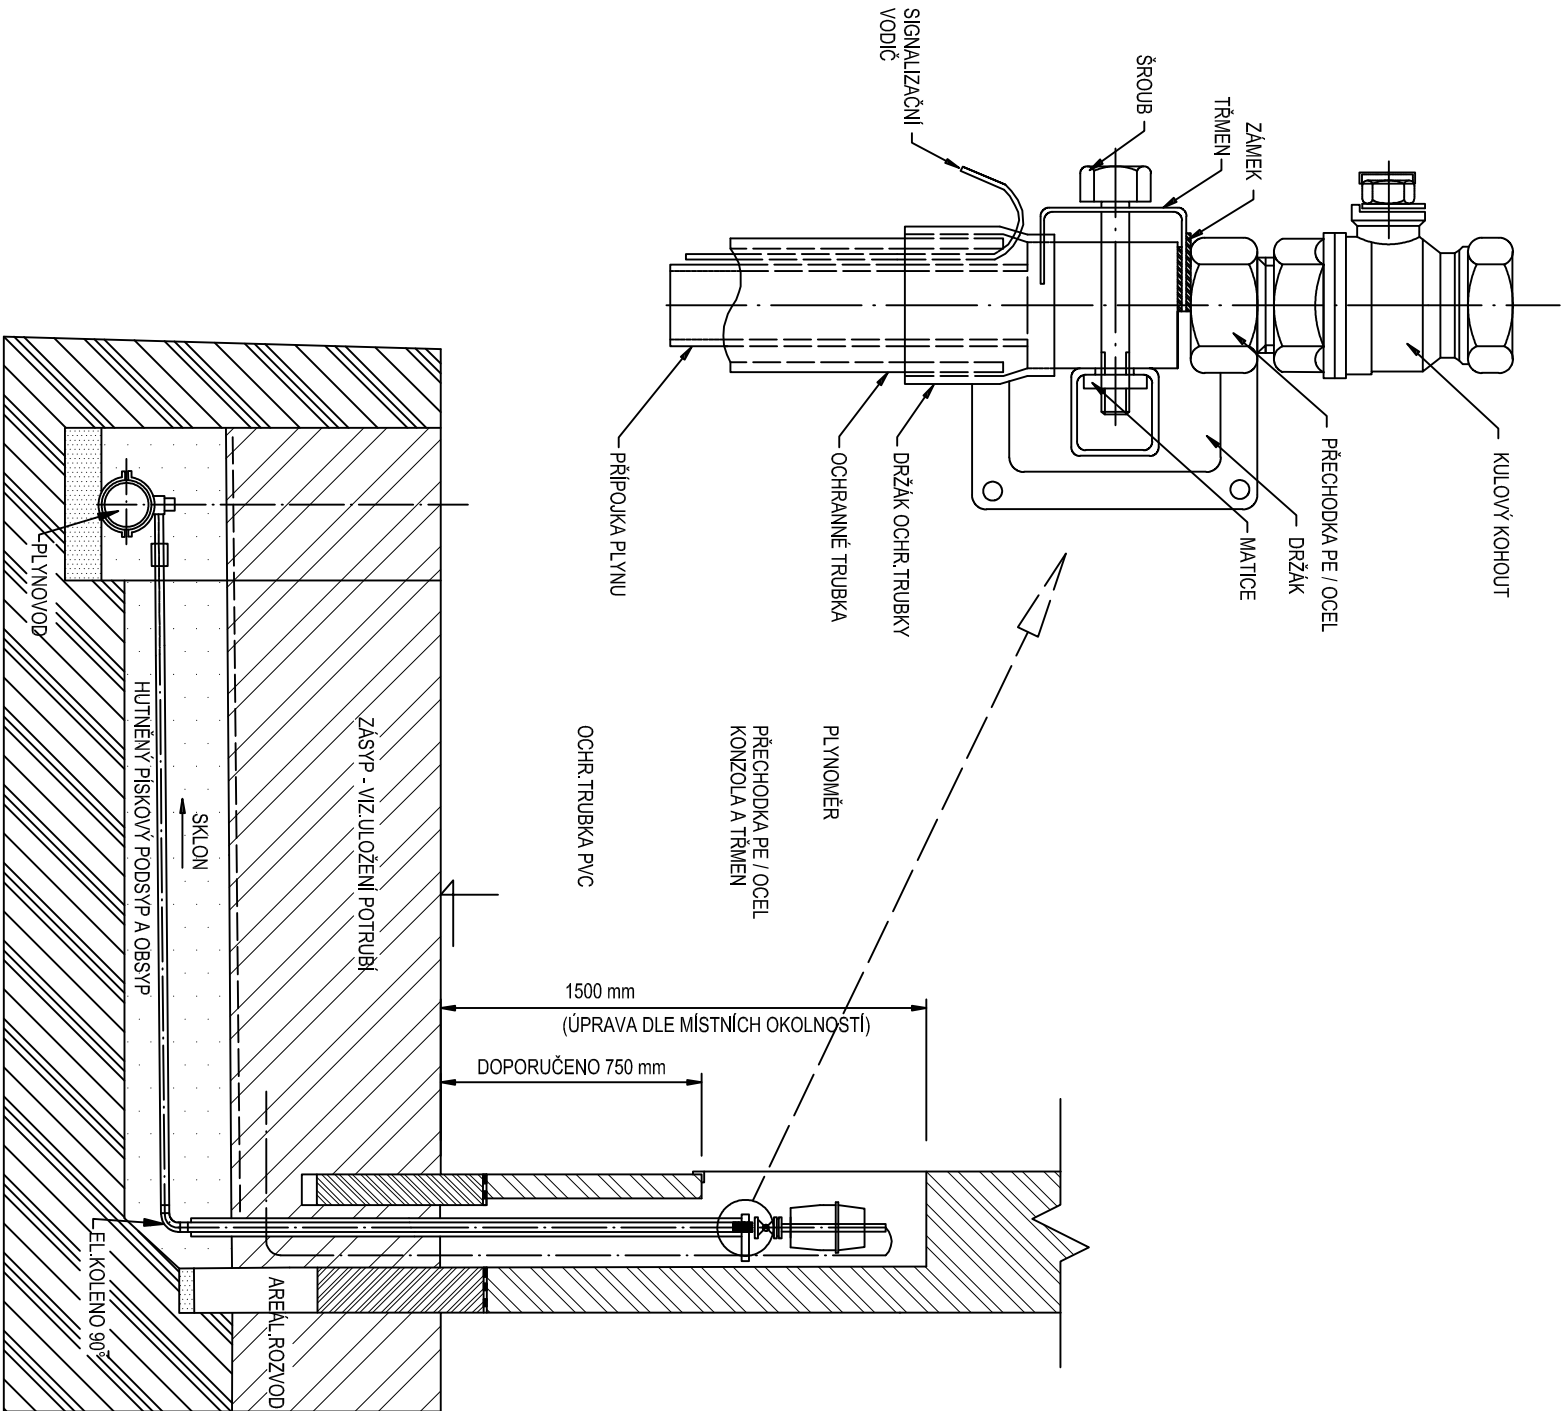

±0,000 = 263,17 m.n.m. Bpv

INVESTOR		AUTORIZAČNÍ RAZÍTKO:	
MĚSTO ČESKÁ LÍPA, náměstí T. G. Masaryka č. 1, 470 36 Česká Lípa			
AKCE			
REKONSTRUKCE JIRÁSKOVA DIVADLA V ČESKÉ LÍPĚ Panská 219, 470 01 Česká Lípa			
STUPEŇ			
DOKUMENTACE PRO PROVEDENÍ STAVBY			
ČÁST	GENERALNÍ PROJEKTANT		
D.2.5. PŘELOŽKA STL PLYNOVODNÍ PŘÍPOJKY	 Adam Rujbr Architects Sroslá 22, 612 00 Brno - Králov Pole Tel.: 545 216 938, Fax: 545 216 937, GSM: 603 283 041 Hofešův náhřezí 19, 150 00 Praha 5 Tel.: 251 511 333, GSM: 603 799 403		
ODPOVĚDNÝ PROJEKTANT	Ing. Ladislav Pláň	HLAVNÍ PROJEKTANT	Ing. arch. Adam Rujbr
VYPRACOVAL	Ing. Ladislav Pláň	ARCHITEKT	Ing. arch. Adam Rujbr, Ing. Michal Surka Ing. arch. Michela Folyňová, Ing. arch. Aleš Chláb
KONTROLOVAL	Ing. Hana Kolková	HIP	Ing. Michal Surka
OBSAH VÝKRESU		Č. ZAKÁZKY:	
DETAIL UKONČENÍ PŘÍPOJKY PLYNU		DATUM	MĚŘÍTKO
		03/2020	D.2.5_202