



POHLED VÝCHODNÍ

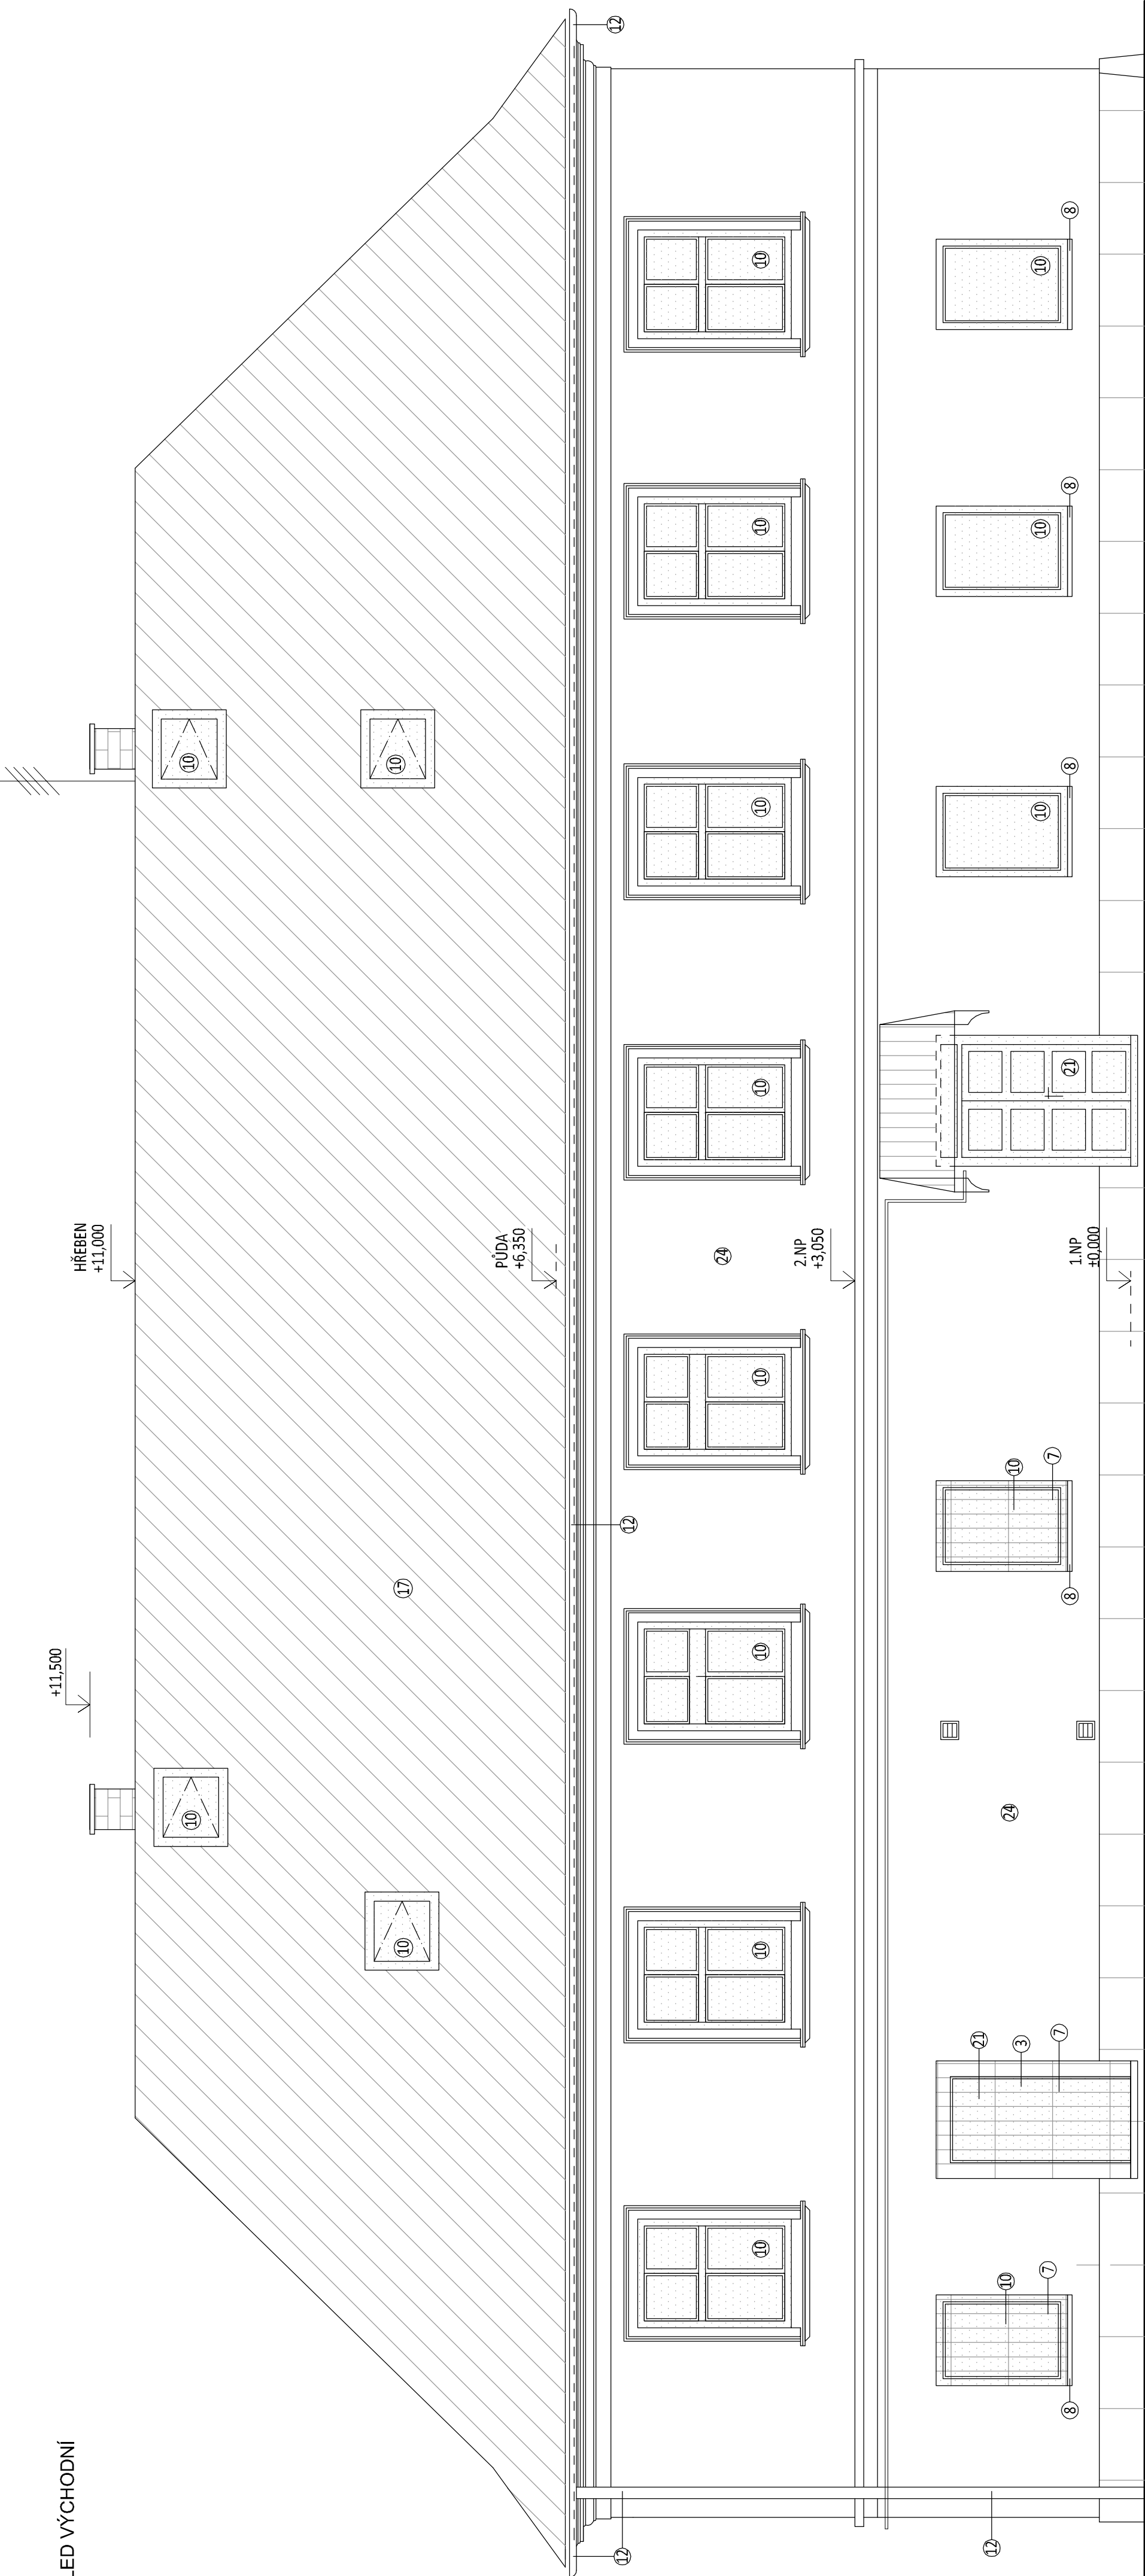

POHLED JIŽNÍ

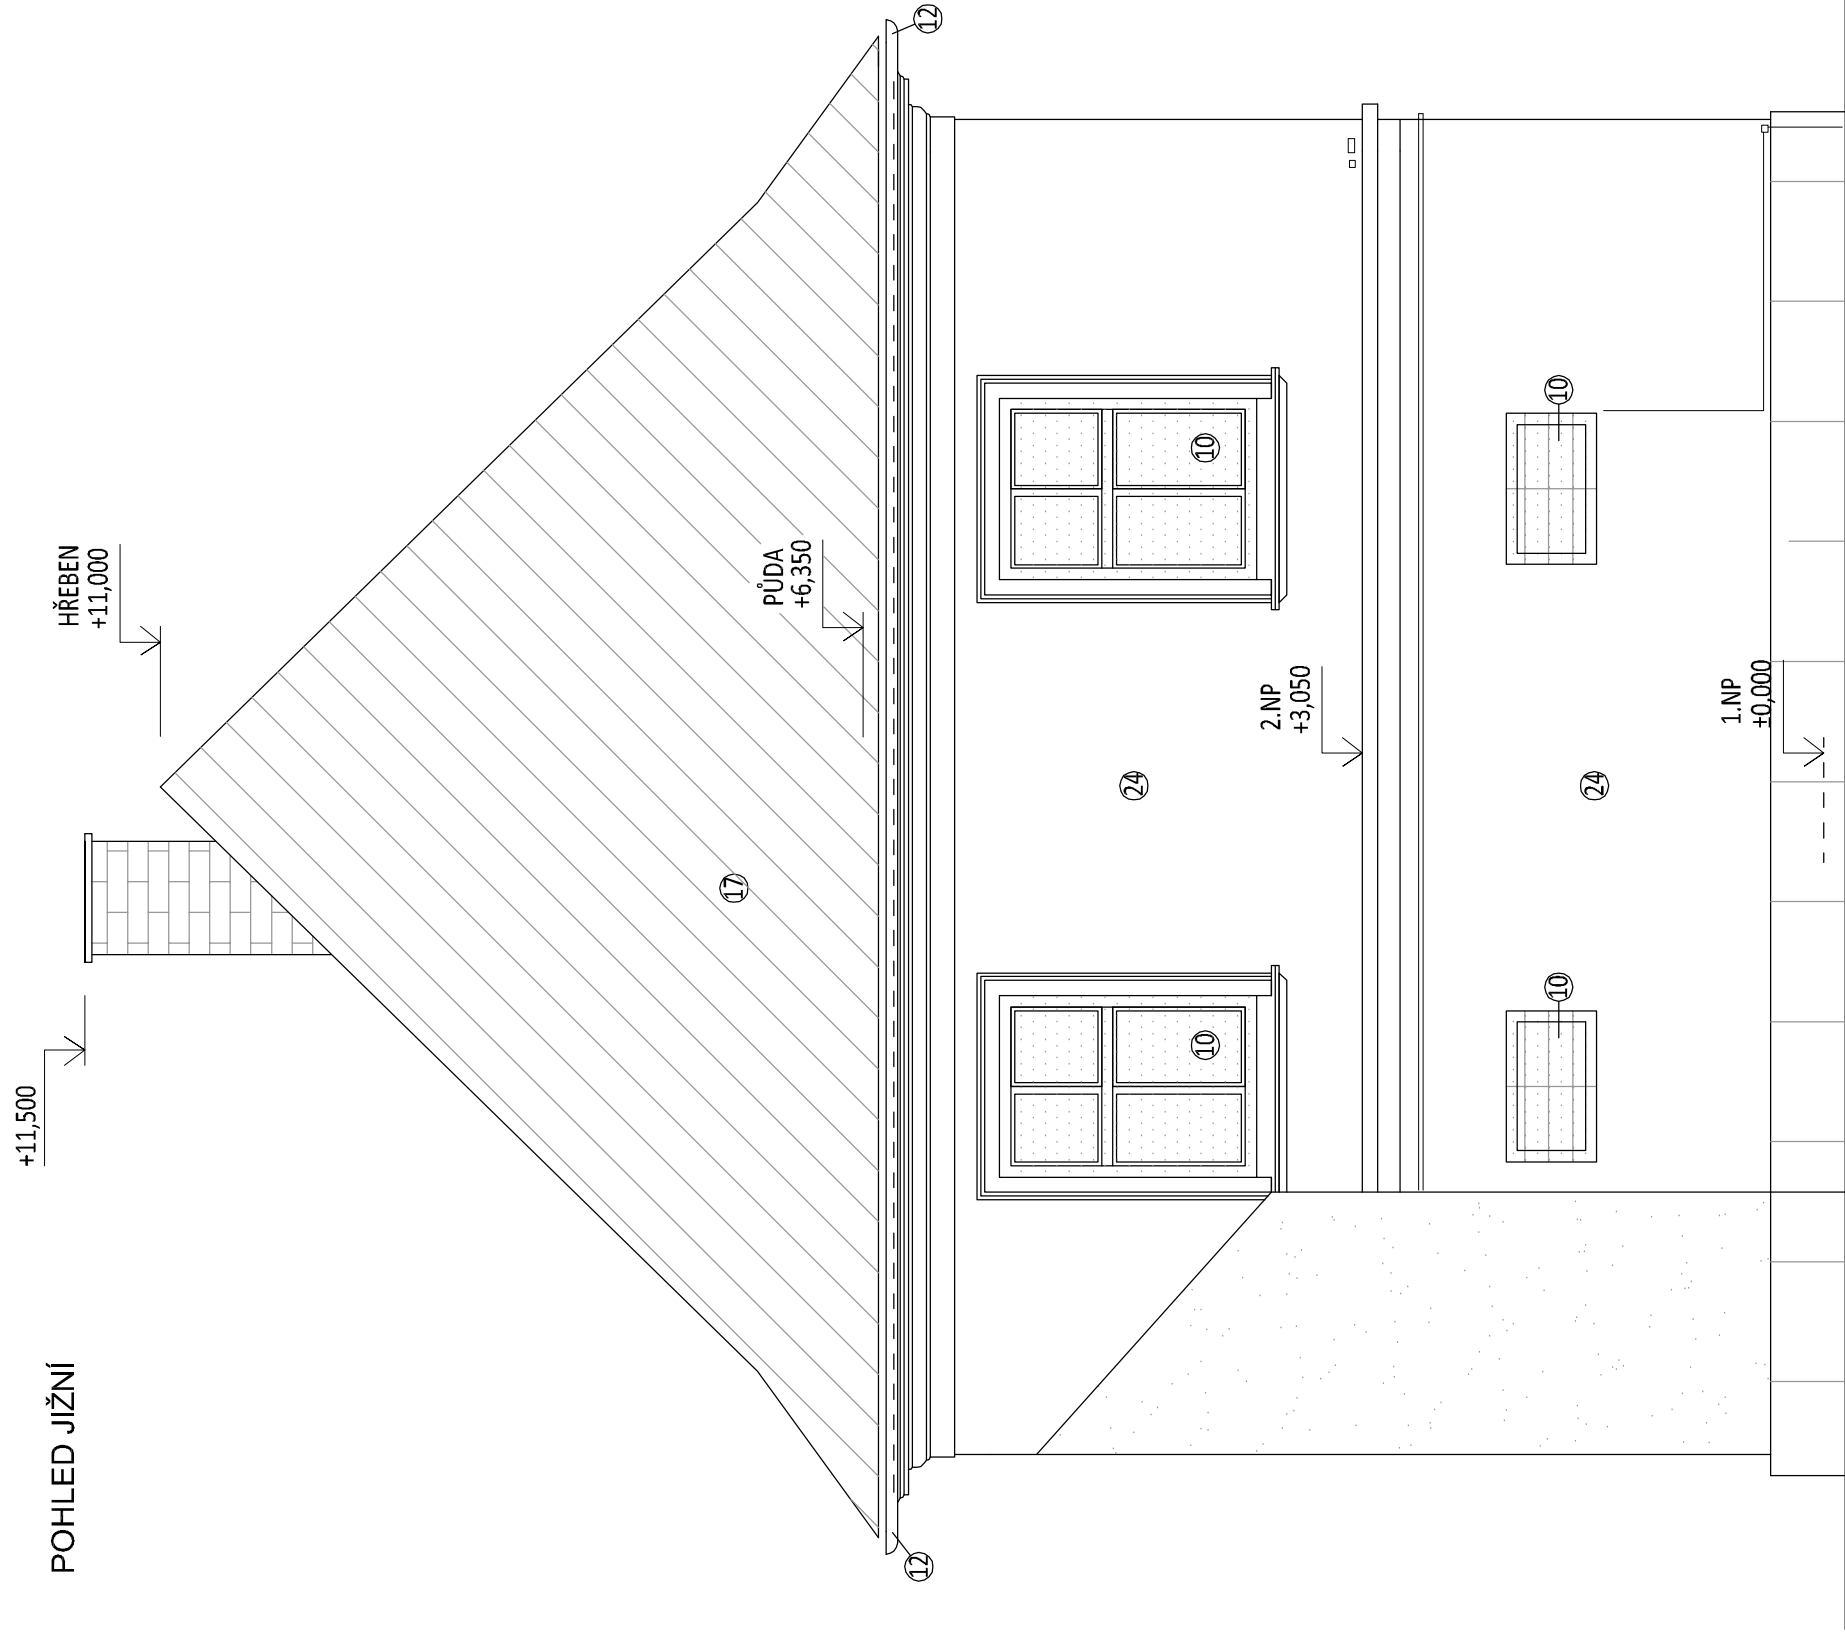




ODKAZY

- 1 DEMONTÁŽ STÁVAJÍCÍHO DVĚRNÍHO KŘÍDLA VĚTNÉ ZÁRUBNĚ
- 2 VYBOURÁNÍ STÁVAJÍCÍCH PŘÍČEK
- 3 DEMONTÁŽ STÁVAJÍCÍHO DVĚRNÍHO KŘÍDLA SE ZACHOVÁNÍM ZÁRUBNĚ
- 4 VYBOURÁNÍ OTVORU V NOSNÉ ZDI, VIZ. STATIKA
- 5 OOSTRANĚNÍ STÁVAJÍCÍCH KERAMICKÝCH OBKLADŮ
- 6 OOSTRANĚNÍ STÁVAJÍCÍ KERAMICKÉ DLÁŽBY
- 7 DOČASNÁ DEMONTÁŽ OCELOVÉ MŘÍŽE, BUDE REPASOVÁNA
- 8 OOSTRANĚNÍ STÁVAJÍCÍHO VNĚŠNÍHO KLEMPÍŘSKÉHO PARAPETU
- 9 OOSTRANĚNÍ STÁVAJÍCÍHO VNITŘNÍHO PARAPETU
- 10 DEVONTÁŽ STÁVAJÍCÍCH OKEN
- 11 OOSTRANĚNÍ STÁVAJÍCÍ PODLAHOVÉ KRYTINY Z PVC
- 12 DEVONTÁŽ STÁVAJÍCÍCH KLEMPÍŘSKÝCH ŽLABŮ A SVODŮ
- 13 NOVÉ VYZDĚNÍ NOSNÉ STĚNY PRO LÚŽENÍ PŘEKLADŮ

- 14 VYBOURÁNÍ OTVORU PRO FASÁDNÍ VÝPLNĚ
- 15 VYBOURÁNÍ STÁVAJÍCÍCH PILÍŘŮ
- 16 OOSTRANĚNÍ OMÍTKOVÉ MALBY A ŠTUKY ZE STĚN A STROPŮ
- 17 DEMONTÁŽ STÁVAJÍCÍ STŘEŠNÍ KRYTINY Z ASFALTOVÝCH ŠNDELŮ VĚTNĚ BEDNĚNÝ Z PRKEN
- 18 KOMPLETNÍ OOSTRANĚNÍ TESAŘSKÉ KONSTRUKCE KROUV
- 19 KOMPLETNÍ OOSTRANĚNÍ SKLADBY TRAMOVÉHO STROPU
- 20 OOSTRANĚNÍ STÁVAJÍCÍ OKRAJOVÉ STĚNY SCHODIŠTĚ
- 21 DEMONTÁŽ STÁVAJÍCÍCH VSTUPNÍCH DVĚŘÍ VĚTNÉ ZÁRUBNĚ
- 22 OOSTRANĚNÍ OMÍTEK A ŠTUK Z KOMINOVÉHO TĚLSA
- 23 OOSTRANĚNÍ ZÁKLOPU Z PRKEN
- 24 OOSTRANĚNÍ FASÁDNÍCH MALEB A ŠTUKŮ, 30% OKOPÁNÍ OMÍTEK V TL. 50 mm
- 25 DEMONTÁŽ A ZMĚTNÁ MONTÁŽ SCHODISTOVÉHO ZÁBRADLÍ
- 26 OOSTRANĚNÍ SKLADBY PODLAHY NA NÁSP
- 27 OOSTRANĚNÍ SKLADBY PODLAHY + VÝKOP

LEGENDA MATERIÁLŮ

- STÁVAJÍCÍ KONSTRUKCE
- BOURANÉ KONSTRUKCE
- BOURANÉ VÝPLNĚ
- BOURANÉ KONSTRUKCE V POHLEDU

Investor: Město Česká Lípa náměstí T. G. Masaryka 1, 470 36 Česká Lípa IČO: 260428; DIČ: CZ00260428			
Generální projektant:  Design 4 - projekty staveb, s.r.o. sídlo společnosti: Sokolská 1183, 460 01, Liberec korespondenční adresa - provozovna: Trávníce 902, 511 01 Turnov		Datum: říjen 2019	
Projektant části PD:  Design 4 - projekty staveb, s.r.o. sídlo společnosti: Sokolská 1183, 460 01, Liberec korespondenční adresa - provozovna: Trávníce 902, 511 01 Turnov		Číslo zakázky: 1629	
Místo stavby: Dubická 931, 470 01 Česká Lípa, p. p. č. 3006, 3007, k. ú. Česká Lípa		Autorizace: Paré č.:	
Kraj: Liberecký		Projektant: Bc. Vítězslav Imlauf Odpovědný projektant: Ing. Miroslav Fejfar, Ing. Jindřich Lechovský	
Stupeň dokumentace: Dokumentace pro provedení stavby - DPS			
HIP:			
Projektant:		"Stavební úpravy a přístavba Domu humanity č. p. 931"	
Odpovědný projektant: Ing. Miroslav Fejfar, Ing. Jindřich Lechovský			
Název stavby:			
Objekt: SO - 02 Stavební úpravy stávajícího objektu		Číslo dokumentu : Měřítko: 1:100	
Část dokumentace: D.2.1 Architektonicko-stavební řešení			
Název dokumentu : Bourací práce - Pohled J, V			