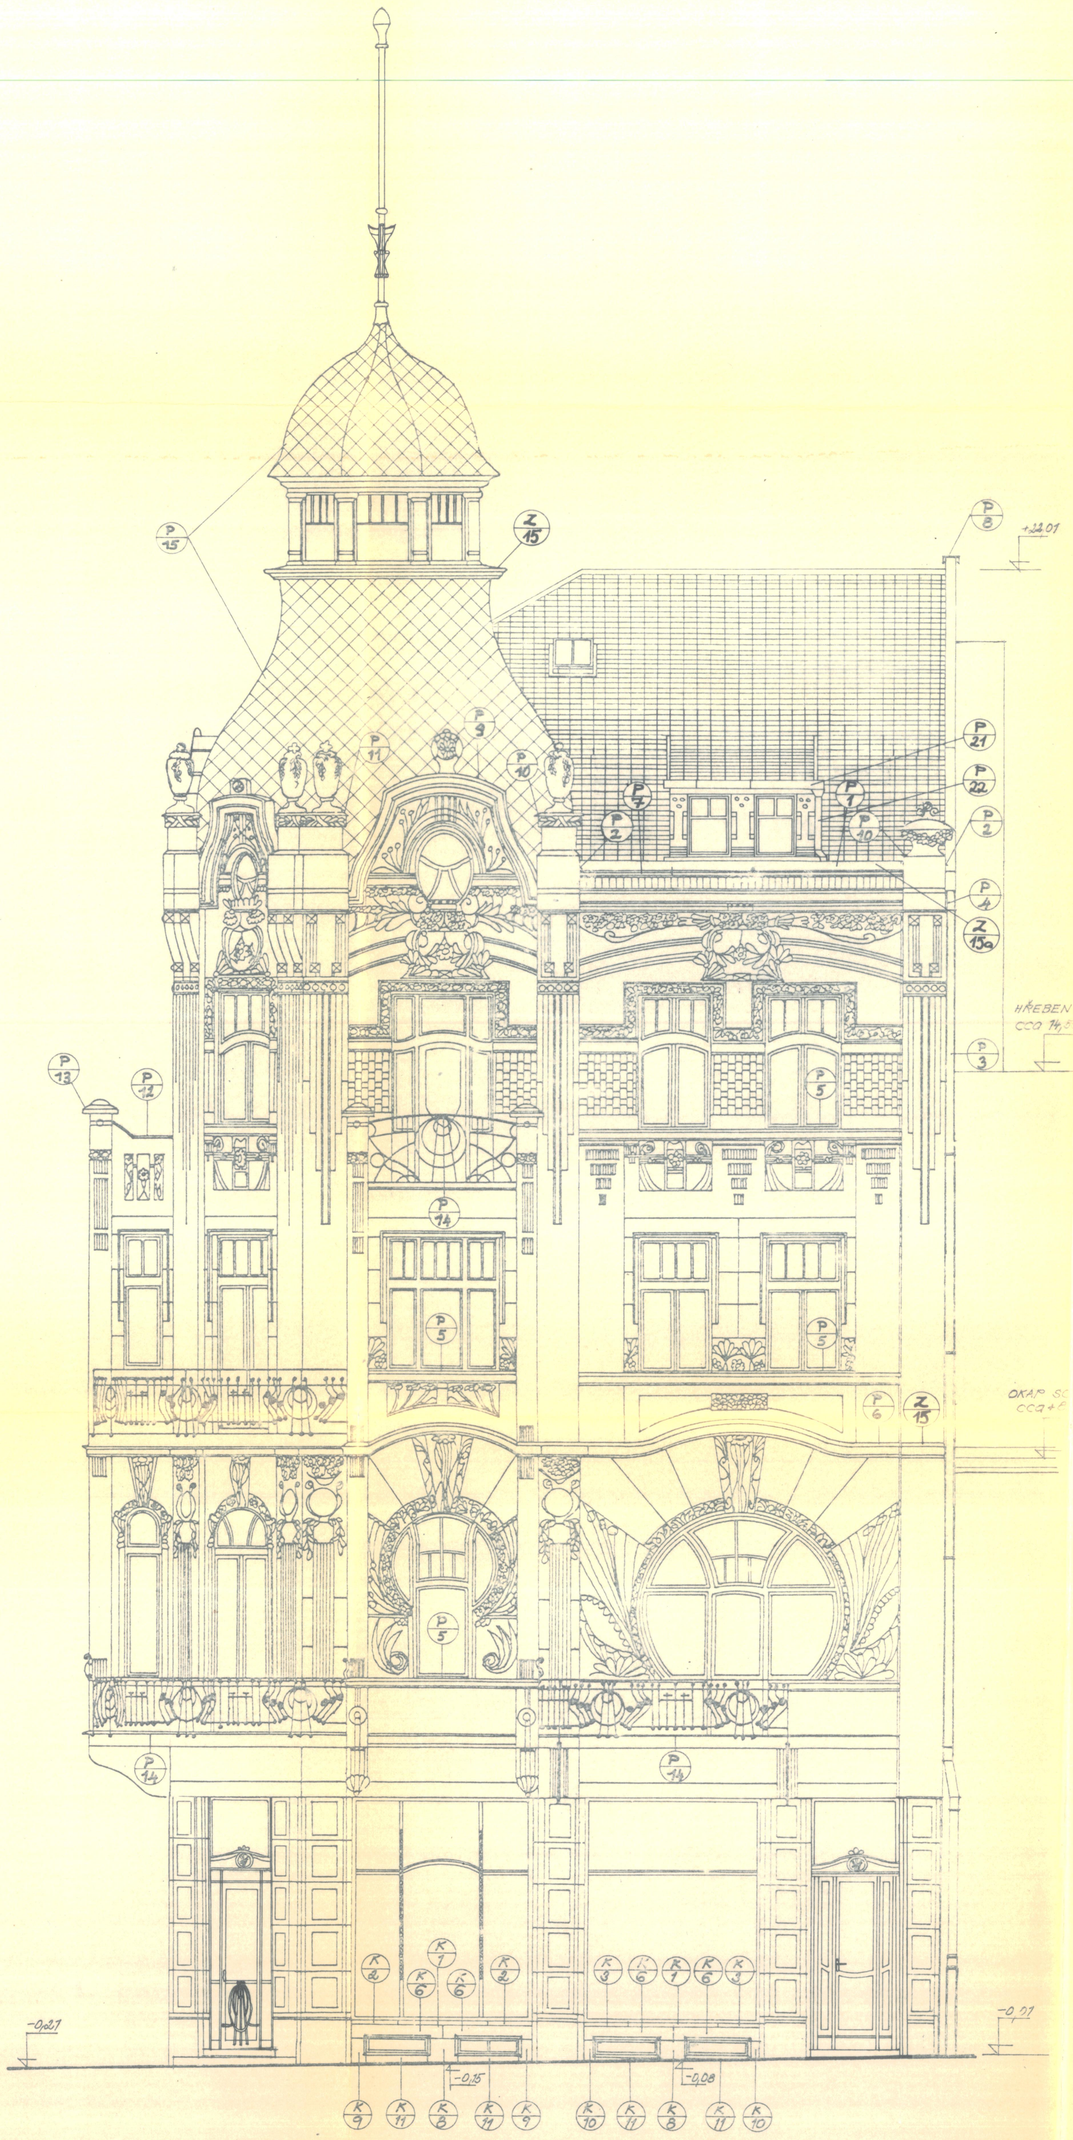

POZNÁMKA

- OPRAVA FASÁDY ŠTUKOVOU OMÍTKOU
  PŘI PROVÁDĚNÍ PROFILACE ARCHITEKTONICKÝCH PRVKŮ SE POUŽIJÍ ŠABLONY A ODLITKY ŠTUKOVÝCH PRVKŮ DLE DOCHOVANÝCH PROFILACÍ.
  PO OTLUČENÍ OMÍTKY VYŠKRÁBAT SPÁRY 1,5-2,0 CM, OKARTÁČOVAT A OMÝT ZDIVO TLAKOVOU VODOU.
- PARAPETY VÝLOH OBLOŽIT PÍSKOVCOVÝMI DESKAMI
- NÁTĚR FASÁDY SILIKÁTOVOU BARVOU HASIT, CELÁ PLOCHA BUDE POJEDNANÁ SMETANOVÝM ODSTÍNEM Č. 2021
- PROVÉST KOPIE ŠTUKOVÝCH VÁZ NAD KORUNNÍ ŘÍMSOU. NAD NÁROŽÍM BUDOU PROVEDENY NOVÉ VYŠŠÍ VÁZY JAKO KOPIE DLE DOBOVÝCH FOTOGRAFIÍ.
- KRYTINA STŘECHY SYSTÉM BRAMAC V BARVĚ CIHLOVĚ ČERVENÉ, SLUNEČNÍ ŽALUZIE COLT V BARVĚ KRYTINY BRAMAC (BARVU NUTNO ODSOUHLASIT PROJEKTANTEM) - 1. ETAPA
- KRYTINA VĚŽI TITANOZINKOVÝM PLECHEM, PLECHOVÉ ŠABLONY BUDOU PROVEDENY JAKO KOPIE STÁVAJÍCÍCH ŠABLON S VYRAŽENÝM PLASTICKÝM TROJLISTEM - 1. ETAPA
- ZÁBRADLÍ BALKONŮ KOVÁŘSKY OPRAVENÉ, NÁTĚR TEMNĚ ZELENÝ, DETAILY ZLACENÉ. ODSTÍN NUTNO ODSOUHLASIT PROJEKTANTEM.
- VÝLOHY A VSTUPNÍ DVEŘE KOVOVÉ V BARVĚ TEMNĚ ZELENÉ. ZASKLENÍ SKLEM FLOAT
- OKNA DŘEVĚNÁ, PROVEDENÁ JAKO KOPIE STÁVAJÍCÍCH, BARVA HNĚDÁ, PARAPETY OKEN TITANOZINEK
- VŠECHNY OSTATNÍ KLEMPÍŘSKÉ PRVKY NA FASÁDĚ TITANOZINEK
- BEDNĚNÍ BOKŮ VIKÝŘŮ - PALUBKY MOŘENÉ NA STEJNÝ HNĚDÝ ODSTÍN JAKO OKNA

LUHOV
akciová společnost
16 [illegible] 232
471 [illegible] p. Ralskem

Projektový atelier
ing.arch. Jarkovský

10

Projektový atelier ing.arch. Antošová ing.arch. Jarkovský V.Dominikánská 10, 412 01 Litoměřice	NÁZEV AKCE: Česká Lípa ulice Jindřicha z Lipé čp.209,210 REKONSTRUKCE BÝVALÉ KAVÁRNY UNION
VED. PROJ.: ing. arch. JARKOVSKÝ	ČÁST: POHLED VÝCHODNÍ
VYPRACOVAL: RONEŠOVÁ	
Č. ZAK.: 10 / 97	
DATUM: DUBEN 1997	MĚŘÍTKO: 1 : 50 — FORMÁT: 12 x A4 — Č. V.: 12
INVESTOR: MĚSTO ČESKÁ LÍPA	