


PODÉLNÝ PROFIL 1:250/50

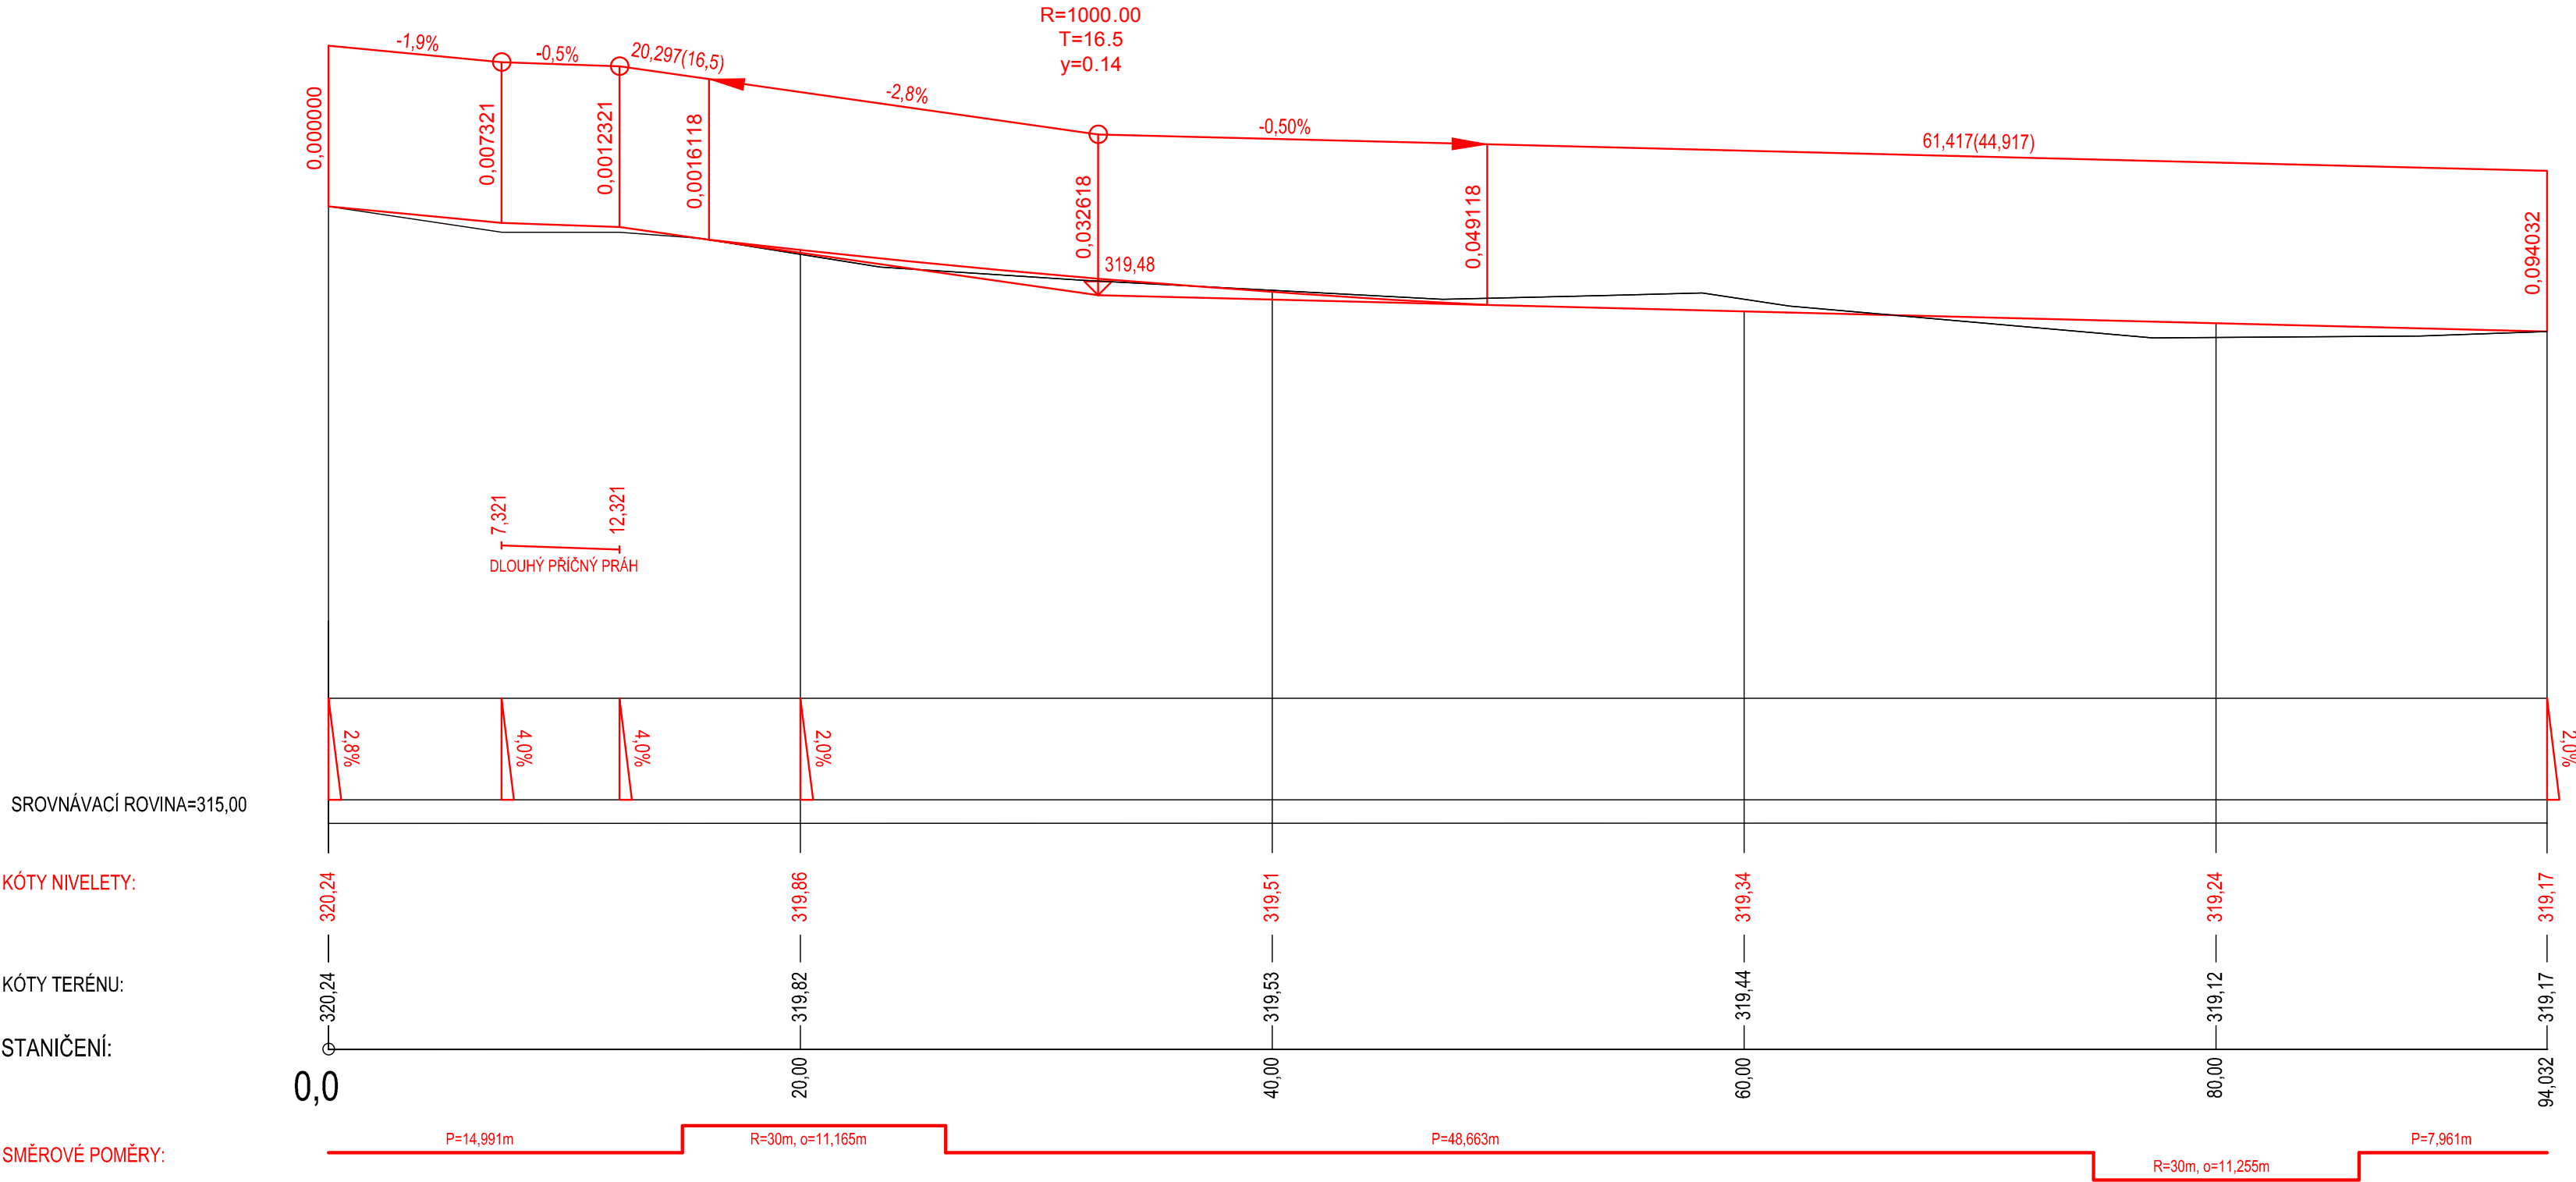

SROVNÁVACÍ ROVINA=315,00

KÓTY NIVELETY:

KÓTY TERÉNU:

STANIČENÍ:

SMĚROVÉ POMĚRY:

Zodpovědný projektant	Autor	Vypracoval
Ing. Martin Václavů	Ing. Petr Štěpánek	Ing. Petr Štěpánek

Objednatel: Město Česká Lípa, nám. T.G.M č.p.1, 470 36 Česká Lípa	
Místo: sídliště Lada-Česká Lípa	Stavební úřad: Česká Lípa
Akce: Sídliště Lada - Stará Lada, Česká Lípa - stezka pro chodce a cyklisty SO-101 Cyklostezka	
Příloha: Podélný profil	

ACTIV PROJEKCE	
ACTIV Projekce s.r.o., Ohrazenice 55, 51101 Turnov E-mail: vaclav@activprojkece.cz, web: www.activprojkece.cz mob.: +420 724 020 893	
Číslo zakázky	04/20-014
Stupeň	DUR+DSP
Datum	04/2020
Měřítko	Výtisk č.
1:250/50	
Příloha č.	
D.1.1.02.b-02	