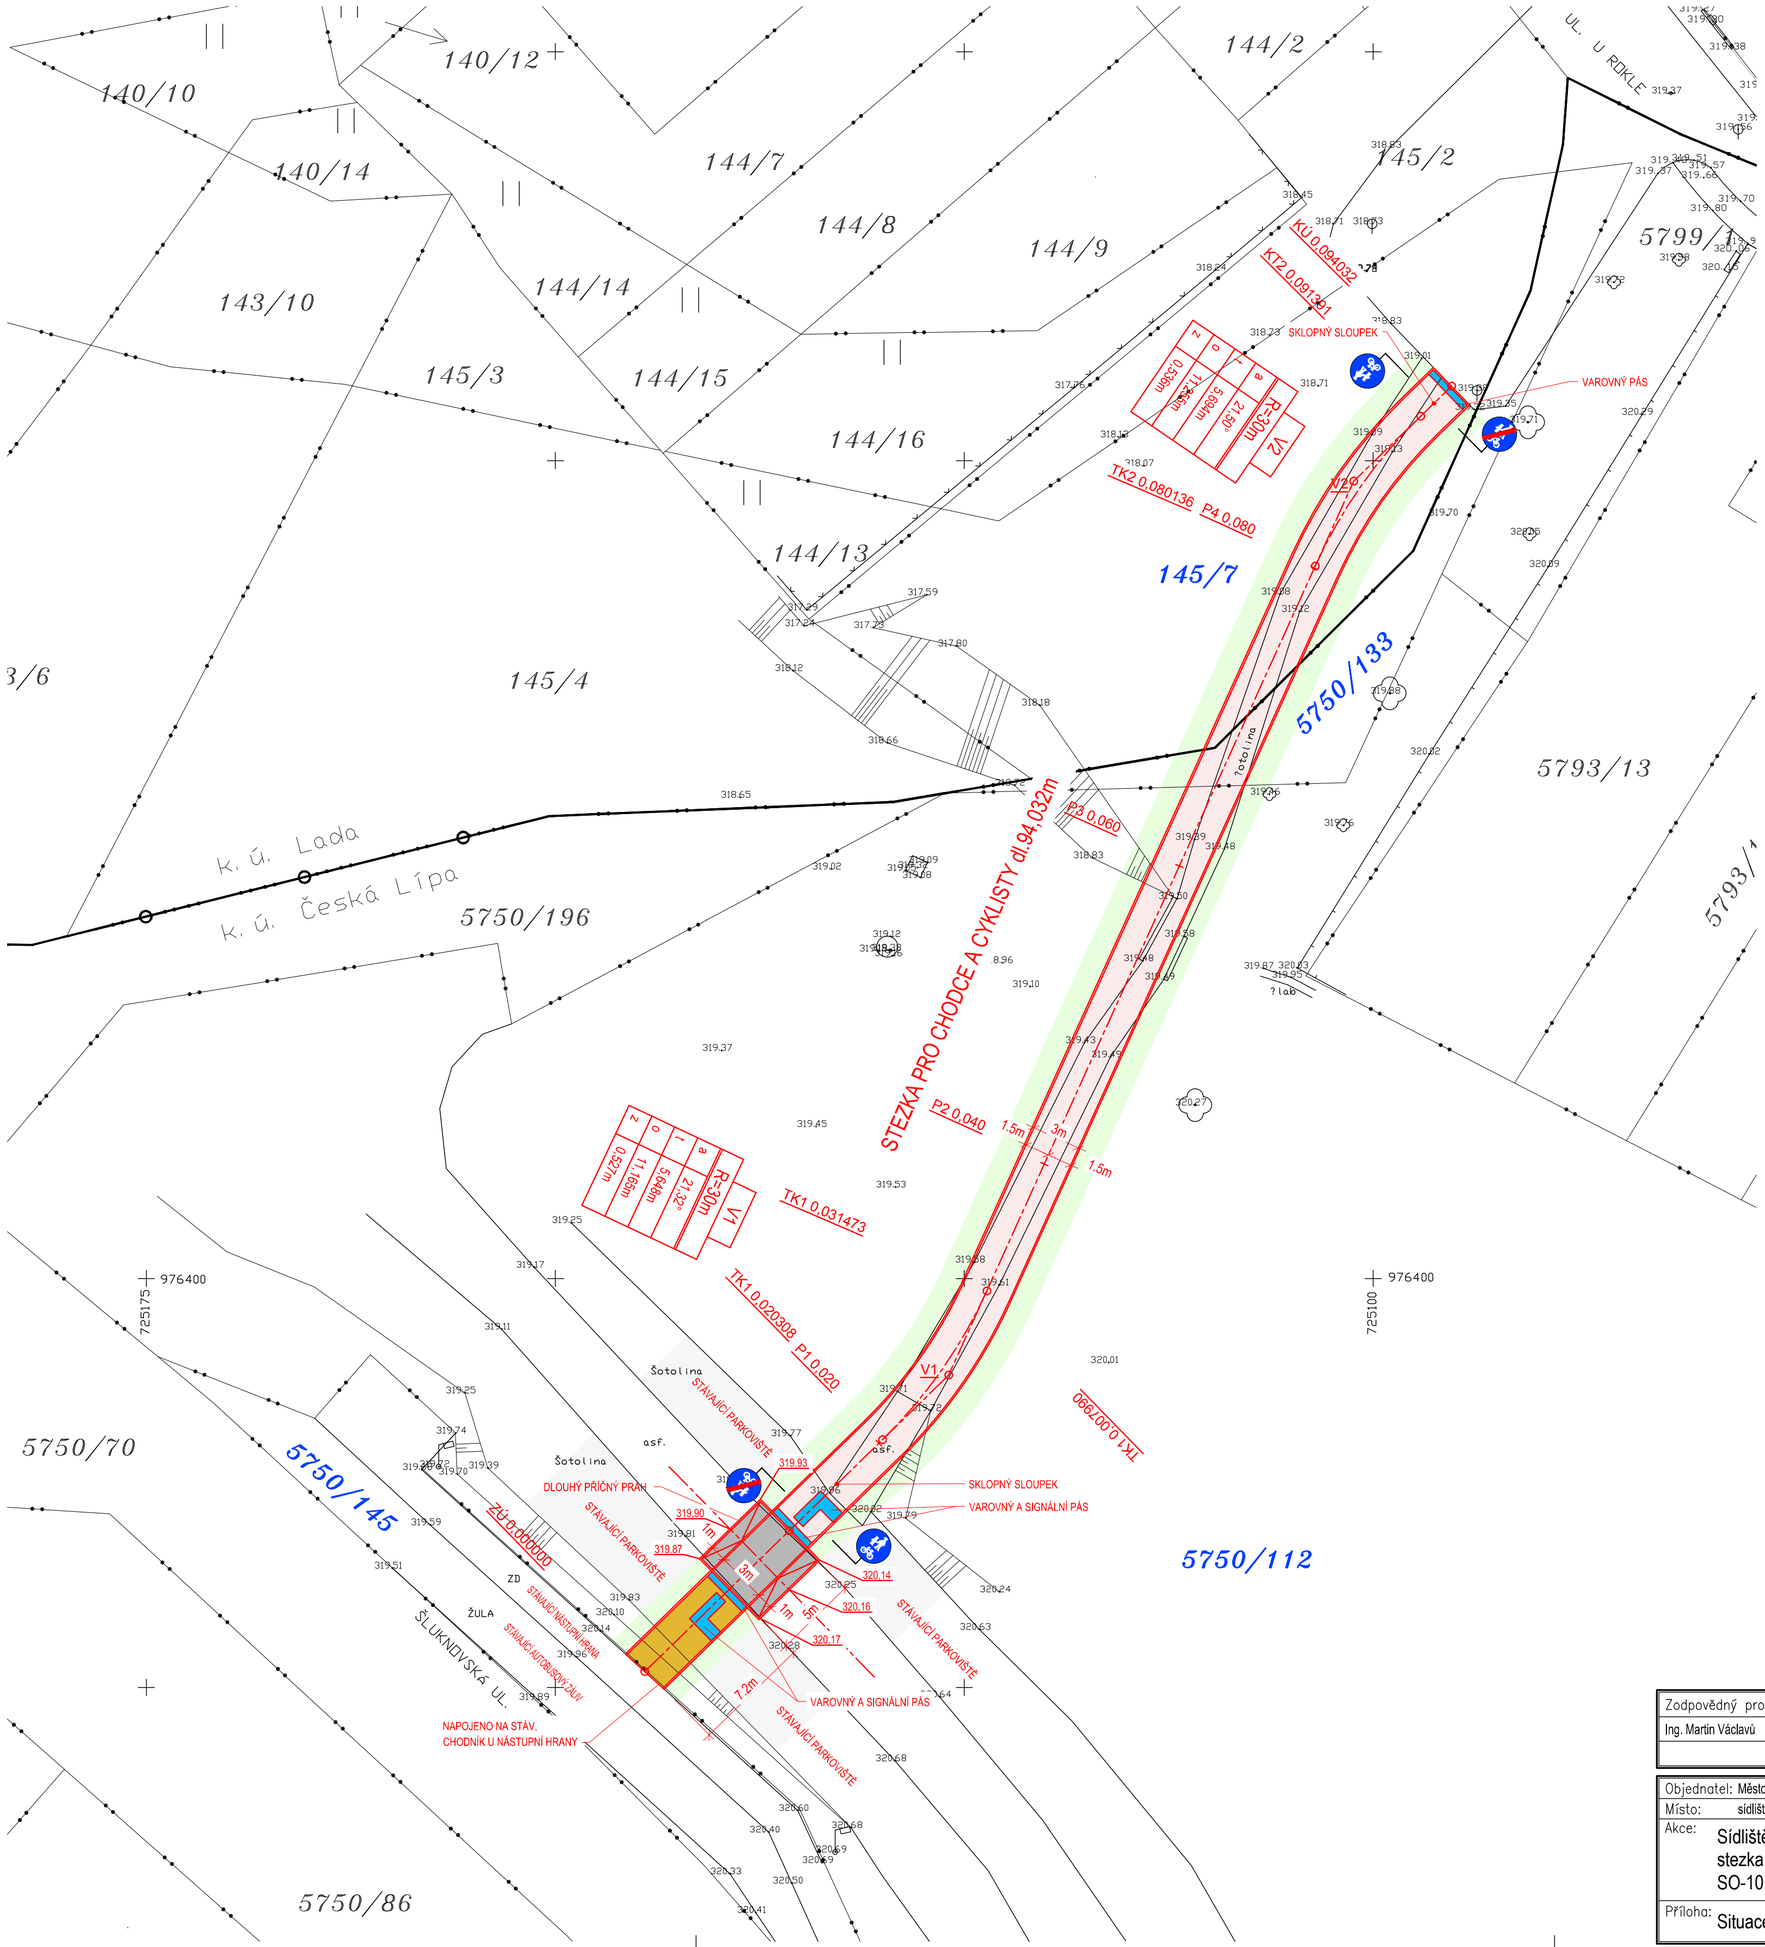

VYTYČOVACÍ BODY JTSK

Č	Y	X
ZÚ	725144.536	976424.039
TK1	725130.002	976409.856
V1	725125.959	976405.912
KT1	725123.628	976400.767
TK2	725103.543	976356.443
V2	725101.192	976351.256
KT2	725097.105	976347.292
KÚ	725095.209	976345.453

LEGENDA:

- HRANICE POZEMKŮ
- HRANICE KATASTRÁLNÍCH ÚZEMÍ
- NOVÁ STEZKA - ASFALTOVÝ POVRCH
- NOVÝ CHODNÍK - BETONOVÁ DLAŽBA
- DLOUHÝ PŘÍČNÝ PRÁH - KAMENNÁ DLAŽBA
- BEZBARIEROVÉ ÚPRAVY
- STÁVAJÍCÍ ŠTĚRKOVÁ PLOCHA PARKOVIŠTĚ
- OZELENĚNÍ

Zodpovědný projektant	Autor	Vypracoval
Ing. Martin Václavů	Ing. Petr Štěpánek	Ing. Petr Štěpánek

Objednatel: Město Česká Lípa, nám. T.G.M č.p.1, 470 36 Česká Lípa

Místo: sídliště Lada-Česká Lípa | Stavební úřad: Česká Lípa

Akce: Sídliště Lada - Stará Lada, Česká Lípa - stezka pro chodce a cyklisty SO-101 Cyklostezka

Příloha: Situace

ACTIV PROJEKCE
ACTIV Projekce s.r.o., Ohrazenice 55, 51101 Turnov
E-mail: vaclavu@activprojekce.cz, web: www.activprojekce.cz
mob.: +420 724 020 893

Číslo zakázky	04/20-014
Stupeň	DUR+DSP
Datum	04/2020
Měřítko	1:250
Výtisk č.	
Příloha č.	D.1.1.01.b-01