VZOROVÝ PŘÍČNÝ ŘEZ OSOU DLOUHÉHO PRAHU

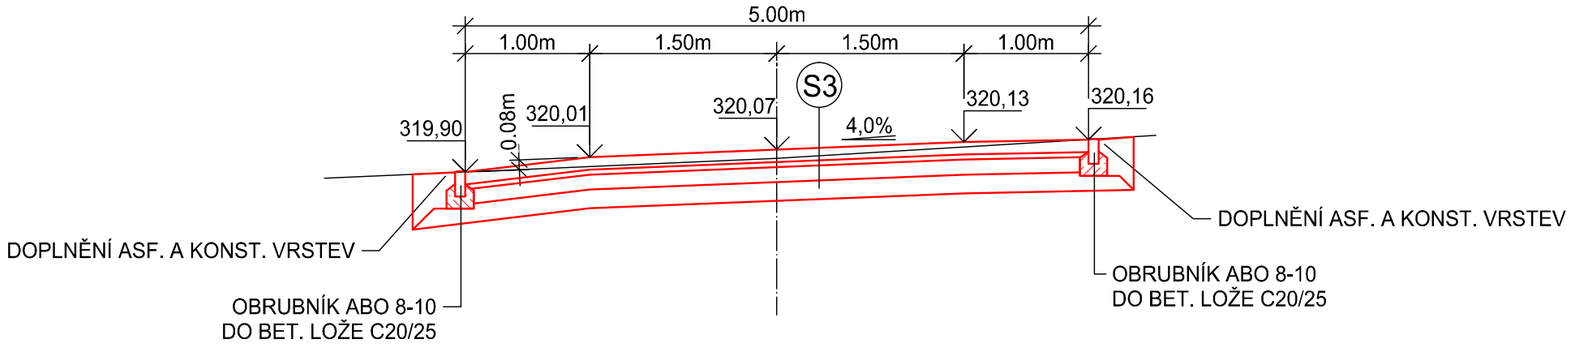

VZOROVÝ PŘÍČNÝ ŘEZ CHODNÍKEM

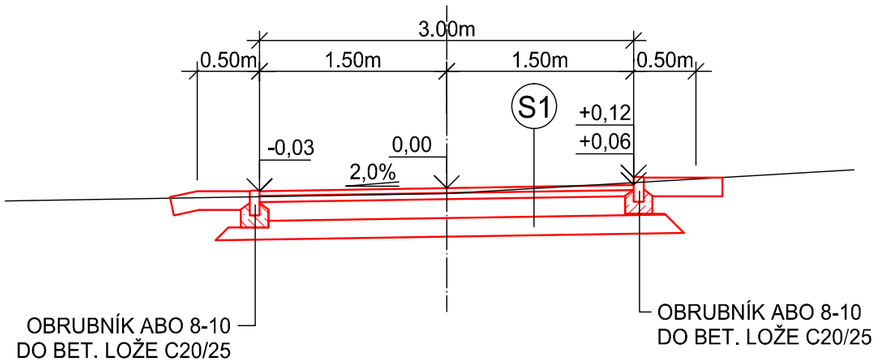

VZOROVÝ PŘÍČNÝ ŘEZ STEZKOU

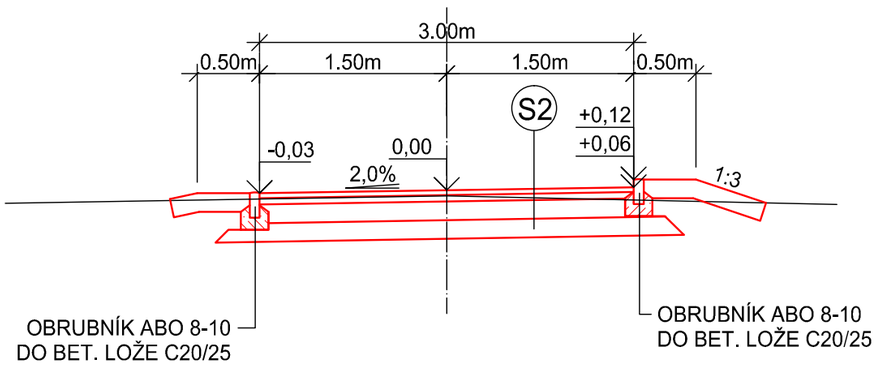

S1 CHODNÍK

D2-D-1-CH-PII, DLE TP170

	ZÁMKOVÁ DLAŽBA DL	DL	60mm	-ČSN 73 6131-1
	LOŽE	L	30mm	-ČSN 73 6131-1
Edef2≥50MPa	ŠTĚRKODRŤ	ŠD	150mm	-ČSN 73 6126-1
Edef2≥30MPa	UPRAVENÁ ZHUTNĚNÁ PLÁŇ			
	CELKEM		240mm	

S2 STEZKA

D1-N-2-VI-PIII, DLE TP170

	ASFALTOVÝ BETON JEMNOZRNNÝ	ACO 8	40mm	-ČSN 73 6131-1
	ASFALTOVÝ BETON HRUBÝ	ACP 16	50mm	-ČSN 73 6131-1
Edef2≥80MPa	ŠTĚRKODRŤ	ŠD	150mm	-ČSN 73 6126-1
	ŠTĚRKODRŤ	ŠD	150mm	-ČSN 73 6126-1
Edef2≥30MPa	UPRAVENÁ ZHUTNĚNÁ PLÁŇ			
	CELKEM		390mm	

S3 PRÁH

D1-D-1-VI-PIII, DLE TP170

	ŽULOVÁ DLAŽBA ŠTÍPANÁ 9/11	DL	100mm	-ČSN 73 6131-1
	LOŽE	L	40mm	-ČSN 73 6131-1
Edef2≥60MPa	SMĚS STMELENÁ CEMENTEM	SC $C_{8/10}$	120mm	-ČSN 73 6124-1
Edef2≥45MPa	ŠTĚRKODRŤ	ŠD	150mm	-ČSN 73 6126-1
	UPRAVENÁ ZHUTNĚNÁ PLÁŇ			
	CELKEM		410mm	

Zodpovědný projektant	Autor	Vypracoval
Ing. Martin Václavů	Ing. Petr Štěpánek	Ing. Petr Štěpánek

Objednatel: Město Česká Lípa, nám. T.G.M č.p.1, 470 36 Česká Lípa

Místo: sídliště Lada-Česká Lípa | Stavební úřad: Česká Lípa

Akce: Sídliště Lada - Stará Lada, Česká Lípa - stezka pro chodce a cyklisty SO-101 Cyklostezka

Příloha: Vzorové příčné řezy

ACTIV PROJEKCE
ACTIV Projekce s.r.o., Ohrazenice 55, 51101 Turnov
E-mail: vadavu@activprojekce.cz, web: www.activprojekce.cz
mob.: +420 724 020 893

Číslo zakázky	04/20-014
Stupeň	DUR+DSP
Datum	04/2020
Měřítko 1:50	Výtisk č.
Příloha č. D.1.1.02.b-03	