



SITUAČNÍ VÝKRES ŠIRŠÍCH VZTAHŮ

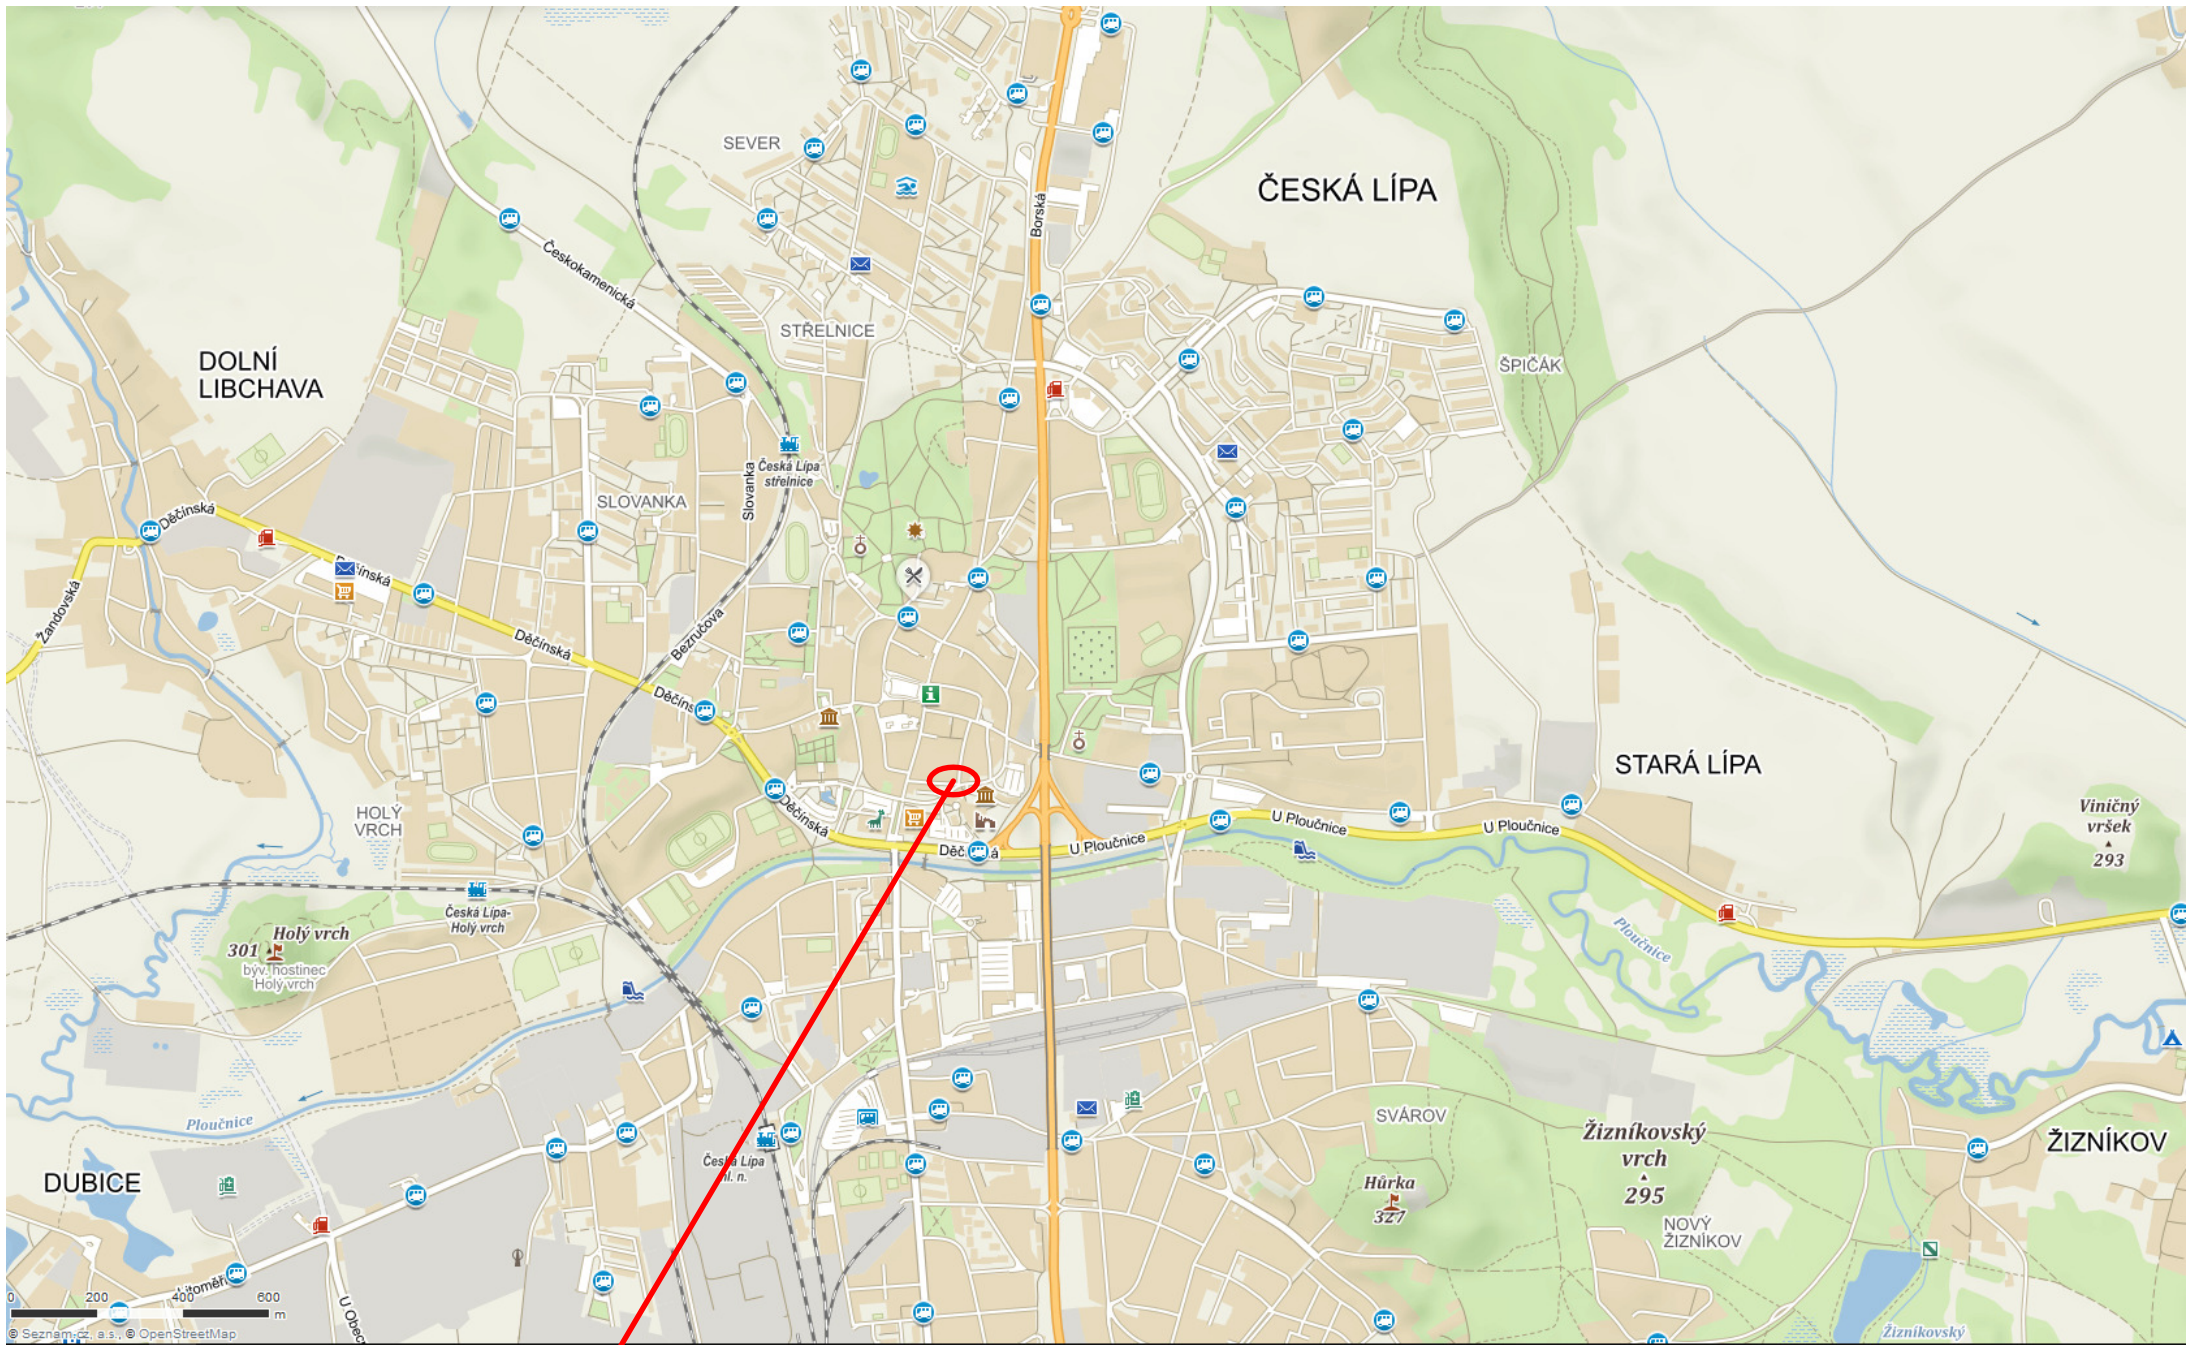

OBJEKT ZÁJMU

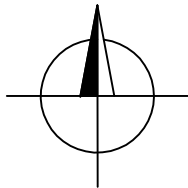

KONTOLOVAL:	VYPRACOVAL:	HIP:
ING.DAVID MAREČEK	RADIM OLIVA	ING.DAVID MAREČEK
INVESTOR: Město Česká Lípa, náměstí T. G. Masaryka 1, 470 01 Česká Lípa		
MÍSTO STAVBY: pozemek parc.č. 114, katastrální území Česká Lípa, ul. Berkova č.p. 100		
NÁZEV AKCE		
KOUNICŮV DŮM		
NÁVRH ZABEZPEČOVACÍCH A UDRŽOVACÍCH PRACÍ		
NÁZEV PŘÍLOHY		
SITUAČNÍ VÝKRES ŠIRŠÍCH VZTAHŮ		

FORMÁT	2xA4
DATUM	01/2019
ÚČEL	DSP
Č. ZAKÁZKY	ST-2018-087
Č. PARÉ	Č. VÝKRESU
	C.1