



STŘECHA


PŮDORYS, M1:200

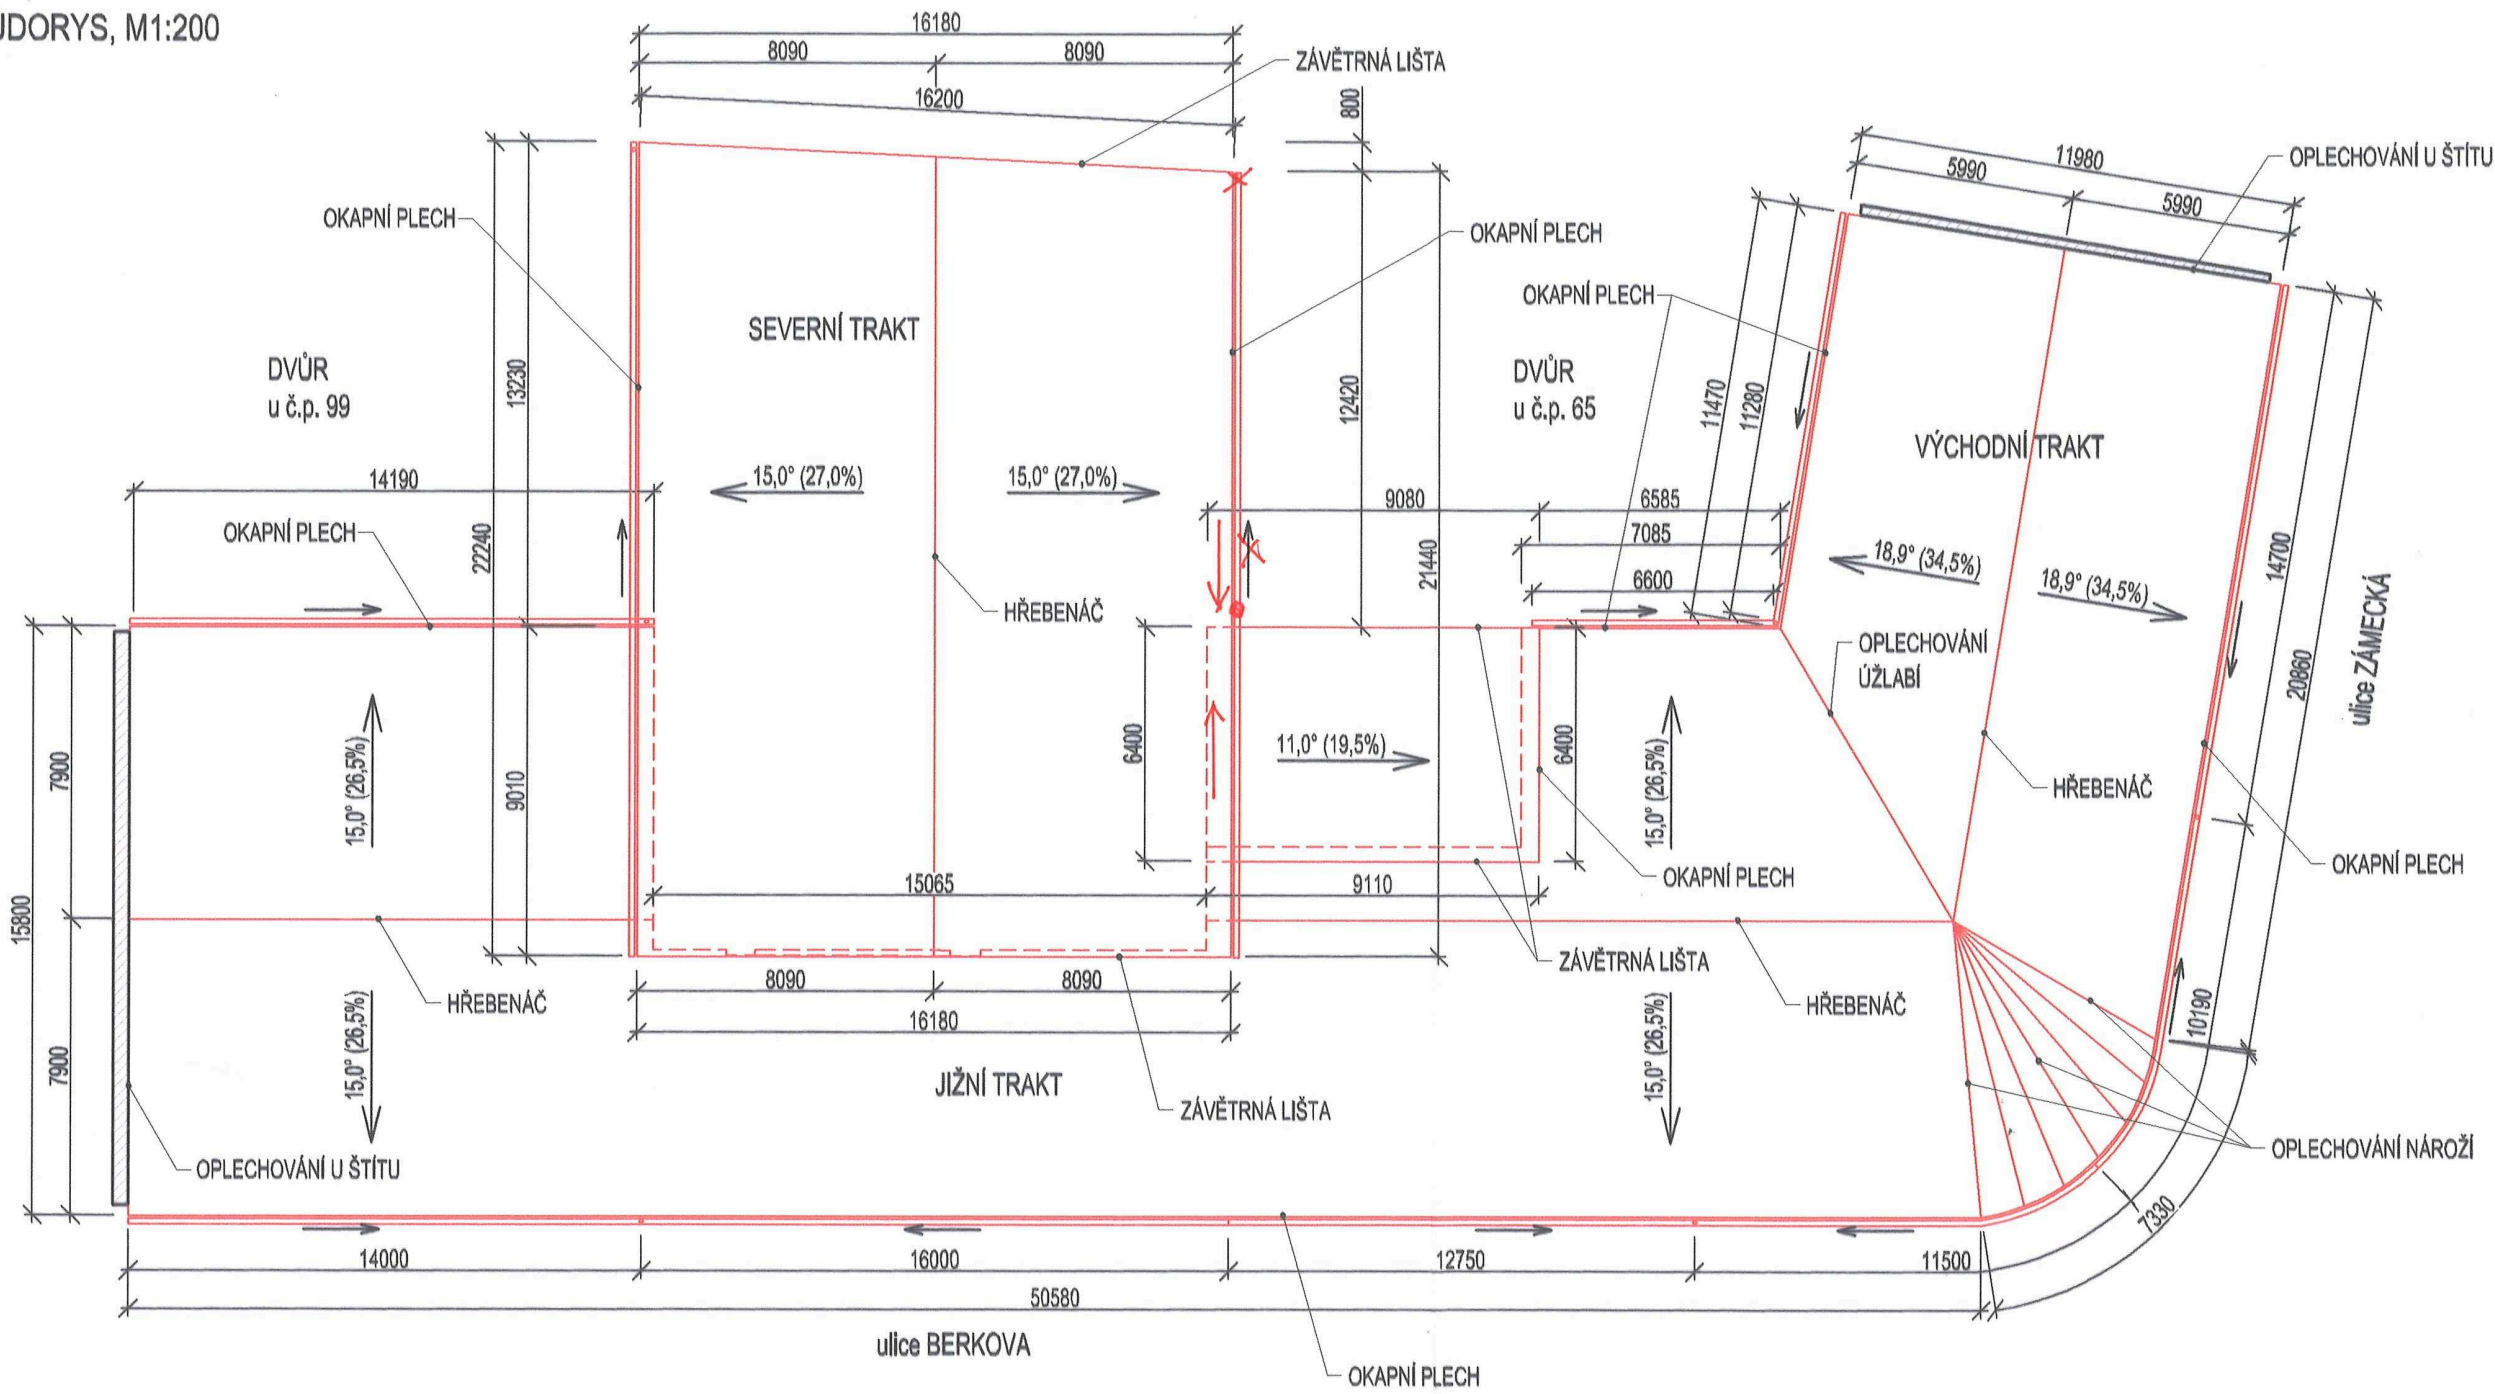

VAZNÍK - TYPICKÝ POHLED, M1:50  
ŠTÍTOVÉ VAZNÍKY BUDOU POBITY CELOPLOŠNĚ OSB DESKAMI TL. 22mm

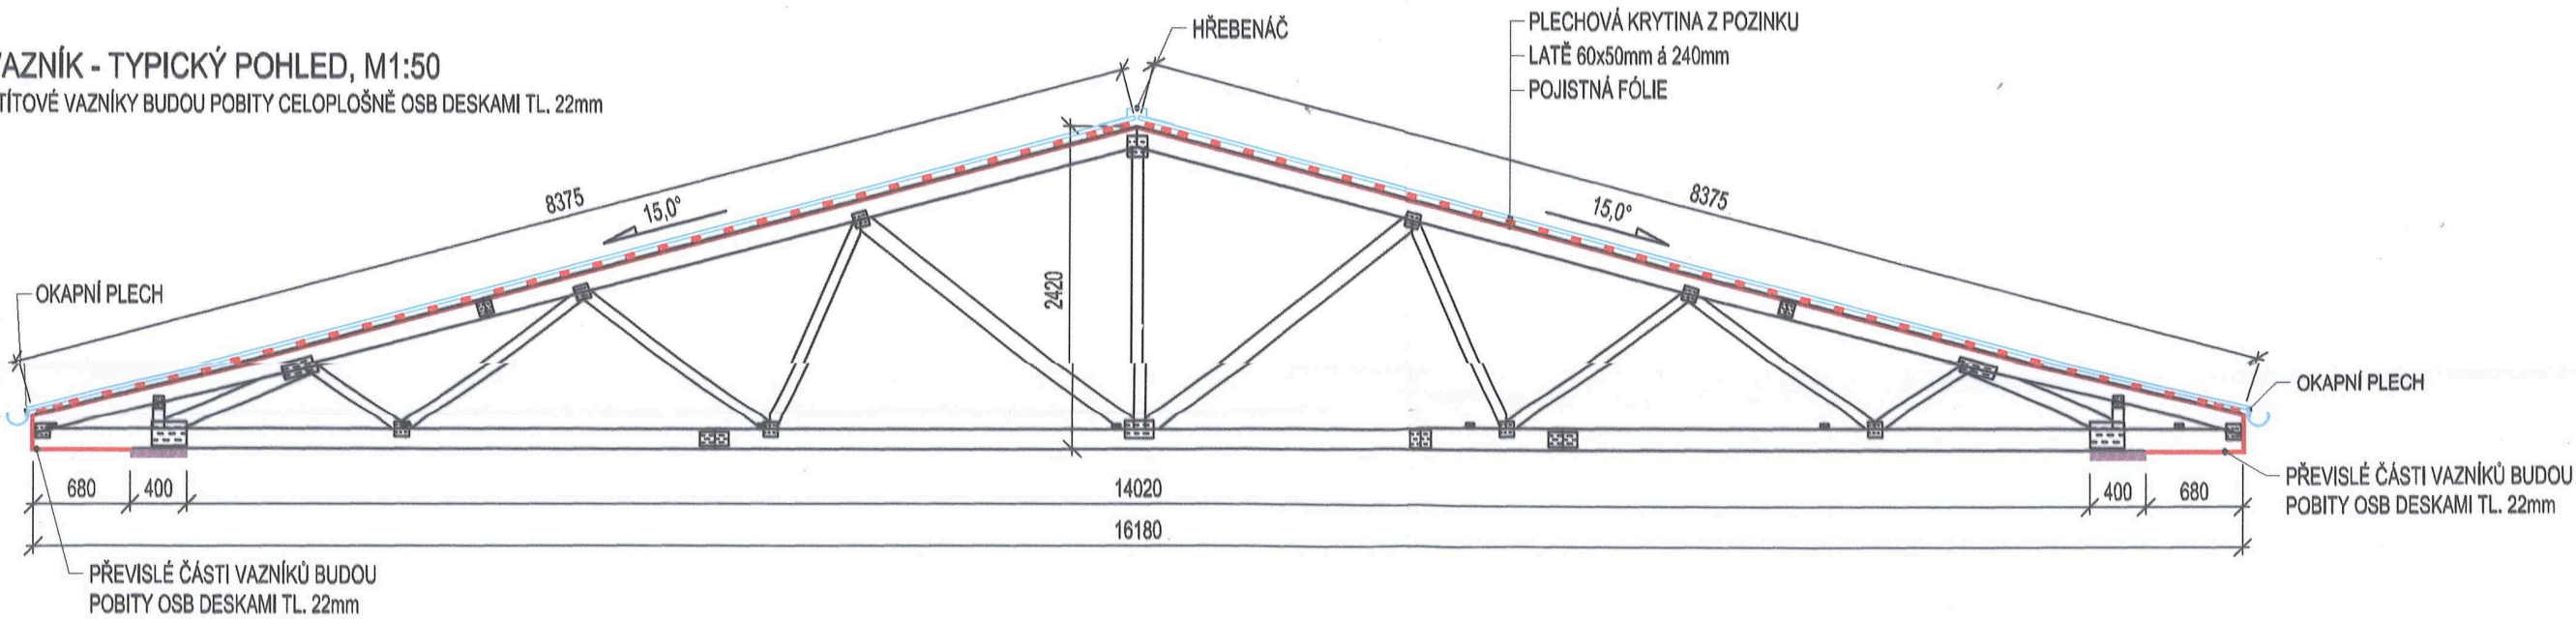

PULTOVÁ STŘECHA NAD SCHODIŠTĚM, M1:50

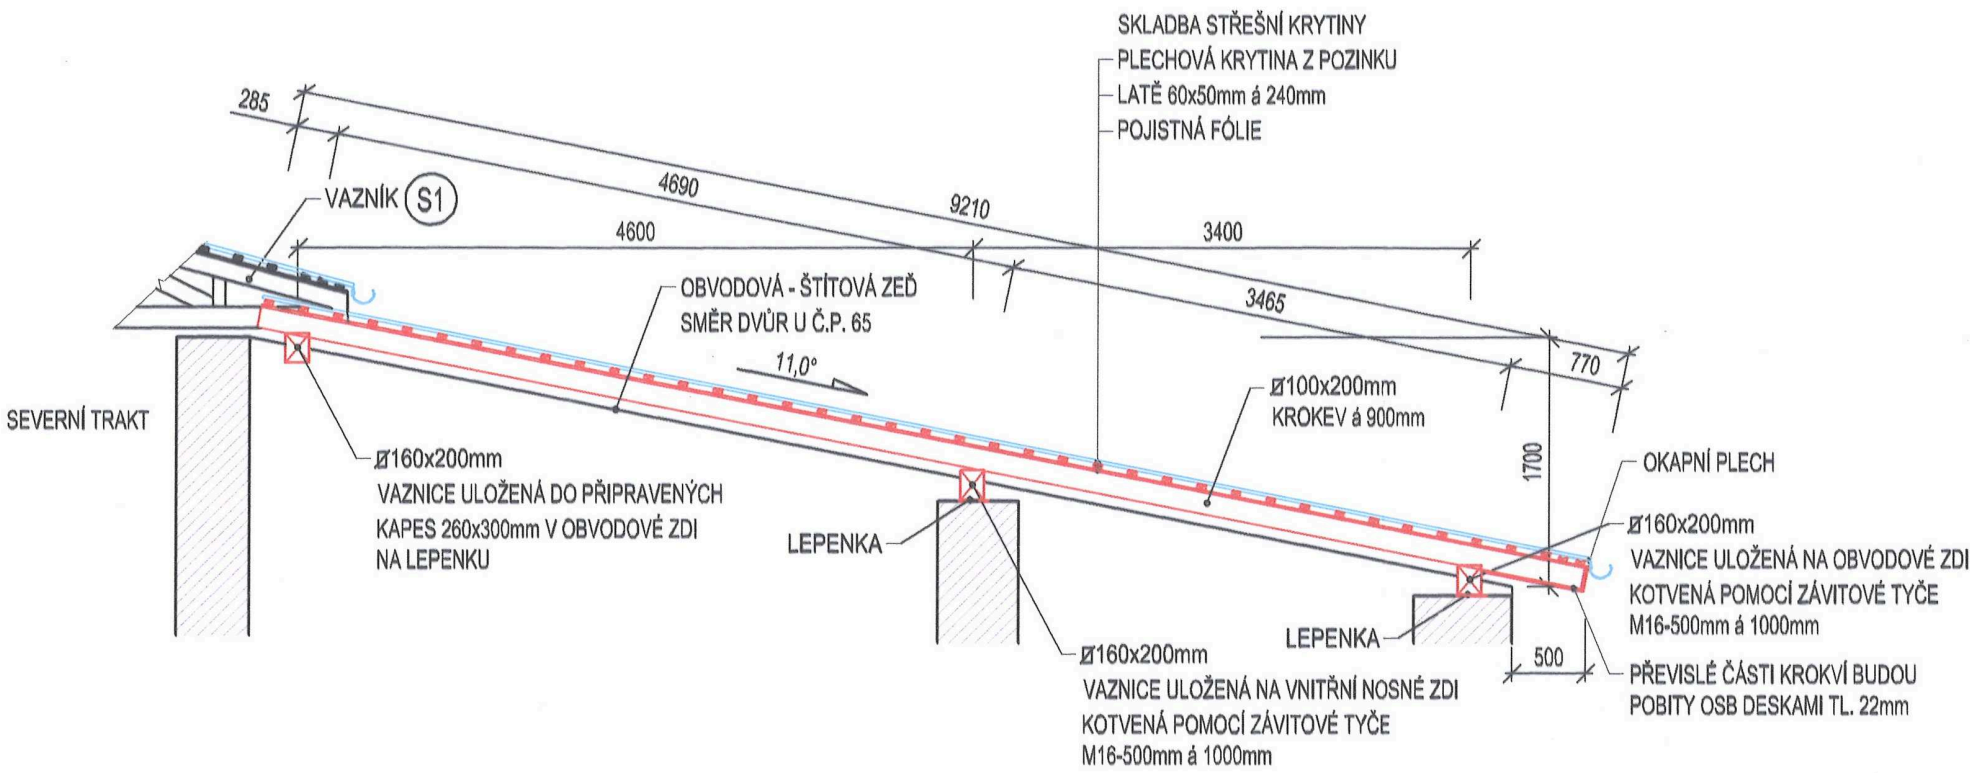

POZNÁMKY:

- UVEDENÉ ROZMĚRY OBJEKTU JSOU POUZE ORIENTAČNÍ, VYCHÁZEJÍ Z ARCHIVNÍ DOKUMENTACE 50. LET 20. STOLETÍ. PŘED ZAPOČETÍM PROJEKTOVÝCH NEBO STAVEBNÍCH PRACÍ JE NUTNÉ PŘESNĚ ZAMĚŘENÍ OBJEKTU
- DEŠŤOVÉ SVODY BUDOU UMÍSTĚNY VE STEJNÝCH POLOHÁCH JAKO DOPOSUD A ZAŠTĚNÝ PŘES GAJGRY DO DEŠŤOVÉ KANALIZACE

KONTROLOVAL:	VYPRACOVAL:	HIP:
ING. DAVID MAREČEK	RADIM OLIVA	ING. DAVID MAREČEK
INVESTOR: Město Česká Lípa, náměstí T. G. Masaryka 1, 470 01 Česká Lípa		
MÍSTO STAVBY: pozemek parc.č. 114, katastrální území Česká Lípa, ul. Berkova č.p. 100		
NÁZEV AKCE		
KOUNICŮV DŮM		
NÁVRH ZABEZPEČOVACÍCH A UDRŽOVACÍCH PRACÍ		
NÁZEV PŘÍLOHY		
STŘECHA		
FORMÁT	4xA4	
DATUM	10/2018	
ÚČEL	ZABEZP. PRÁCE	
Č. ZAKÁZKY	ST-2018-087	
Č. PARÉ	6	
Č. VÝKRESU	D.1.2b-05	