



PROVIZORNÍ ZASTŘEŠENÍ

PŮDORYS, M1:200

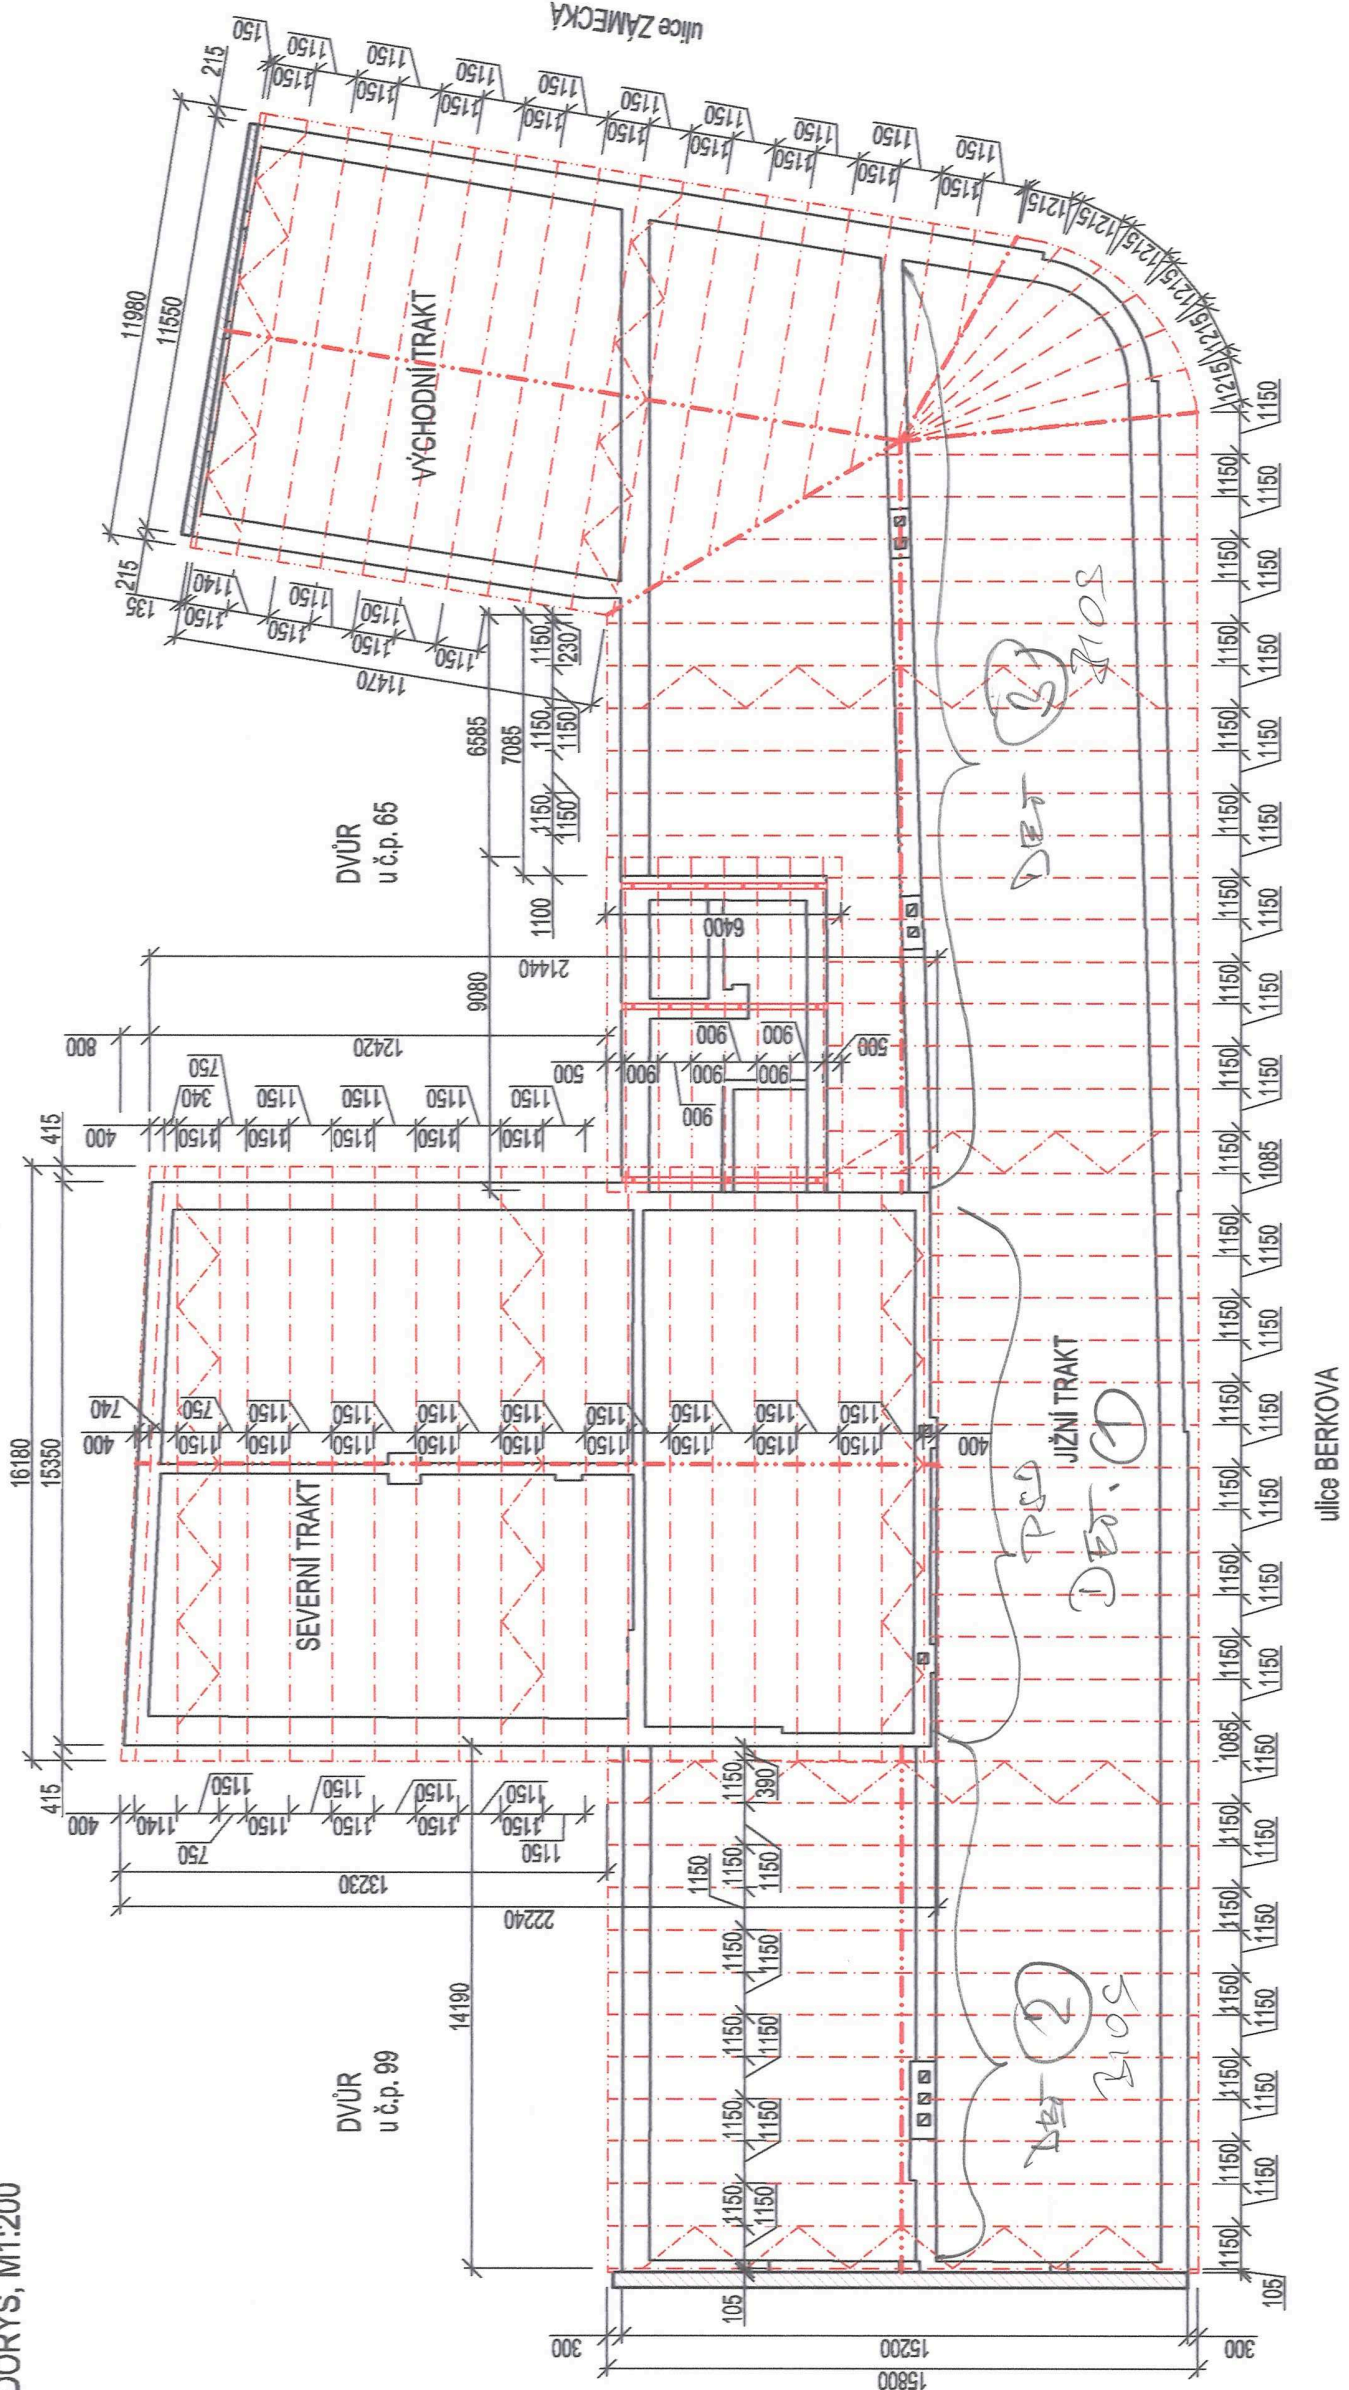


VAZNIK S1 - TYPICKÝ POHLED, M1:50

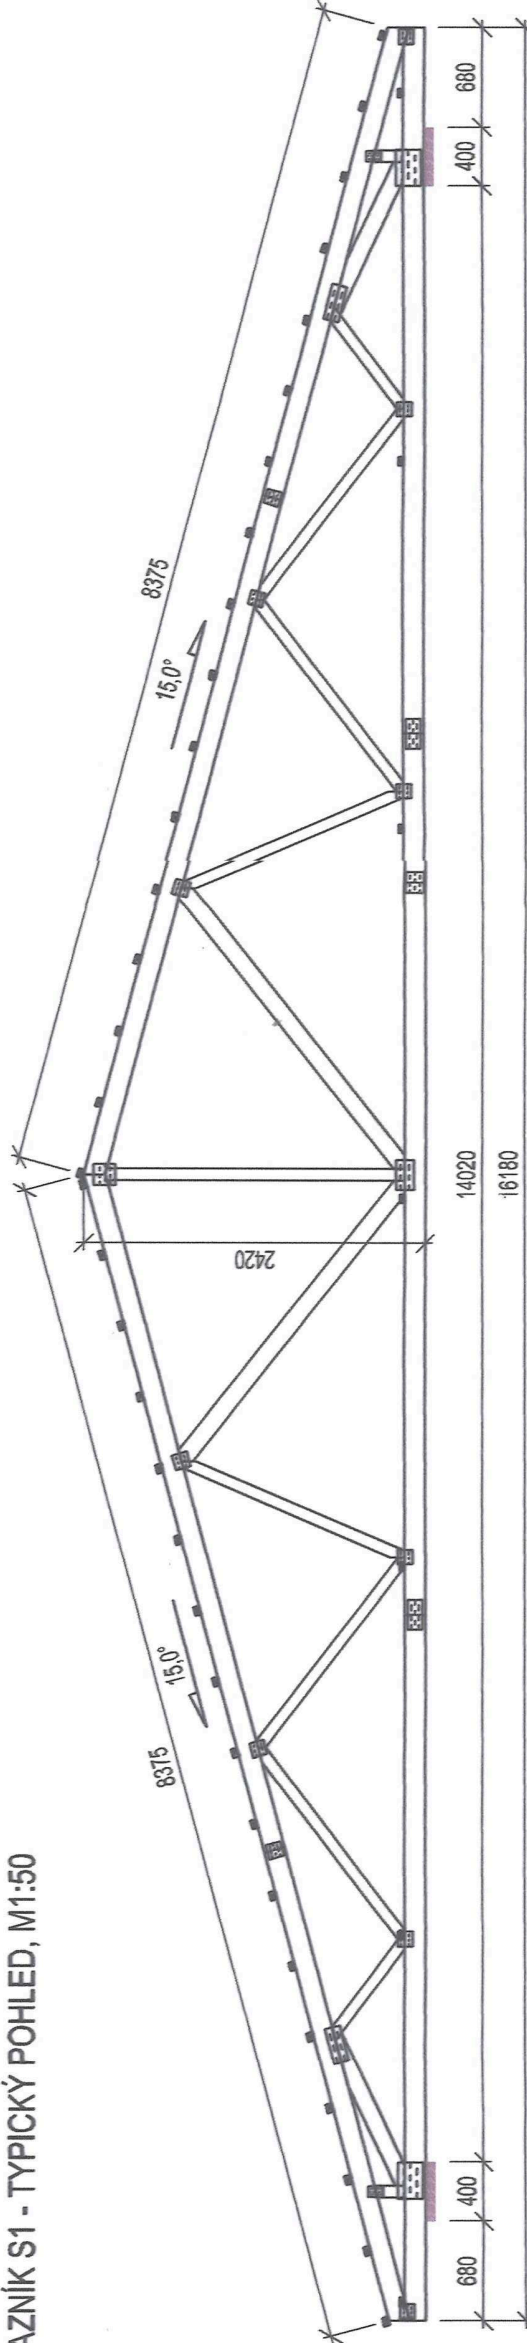


ŠTÍTOVÉ VAZNÍKY BUDOU POBITY CELOPLOŠNĚ OSB DESKAMI TL. 22mm


VAZNIK S2 - TYPICKÝ POHLED, M1:50

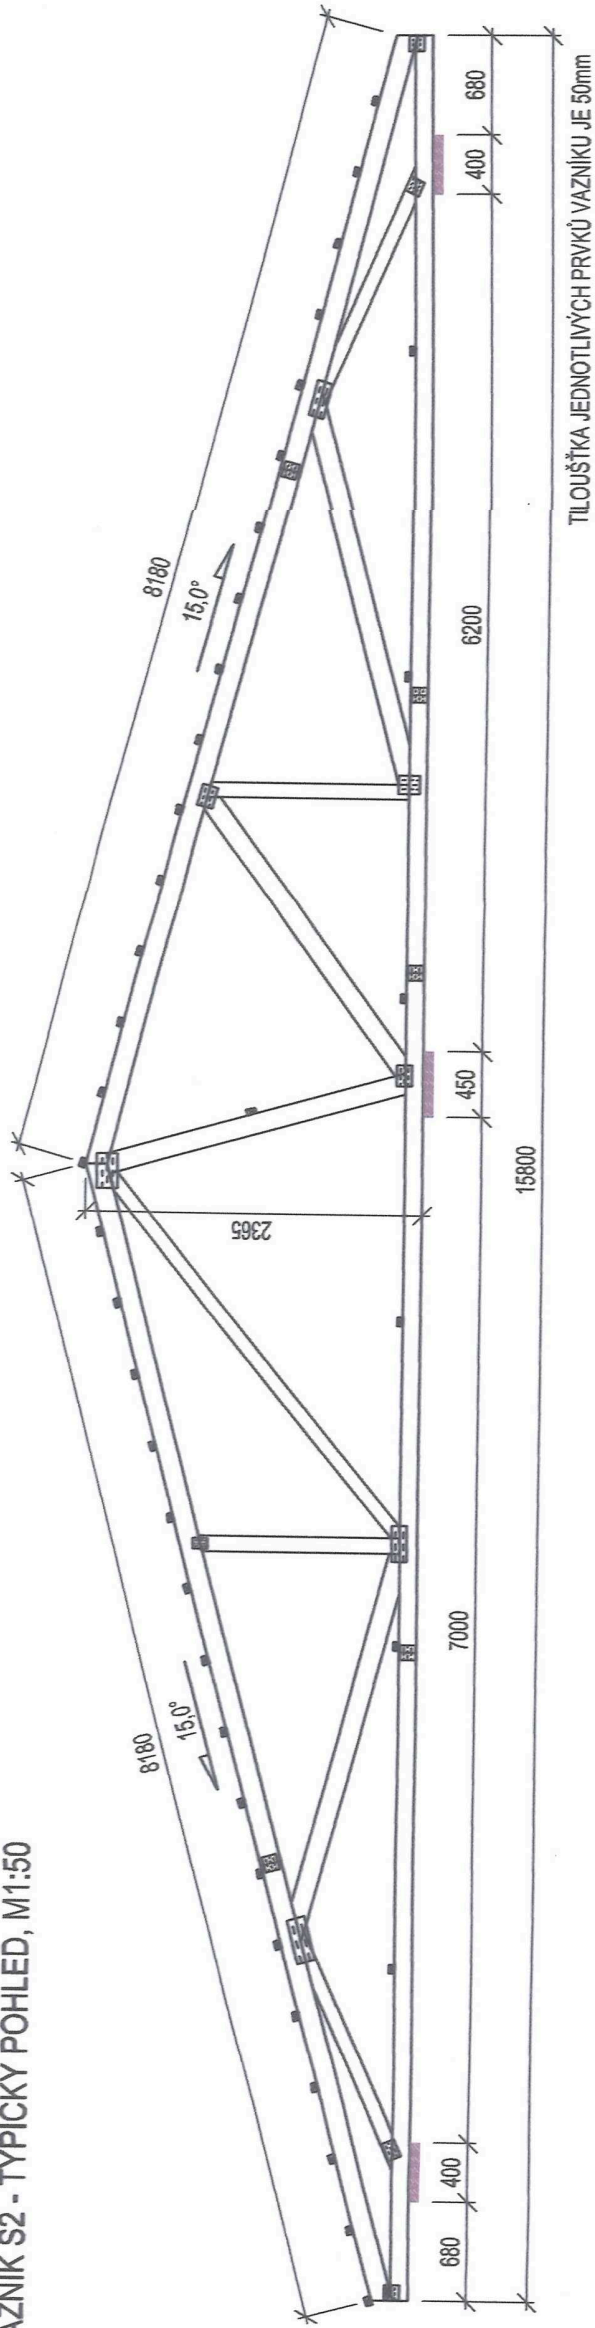


VAZNIK S6 - TYPICKÝ POHLED, M1:50

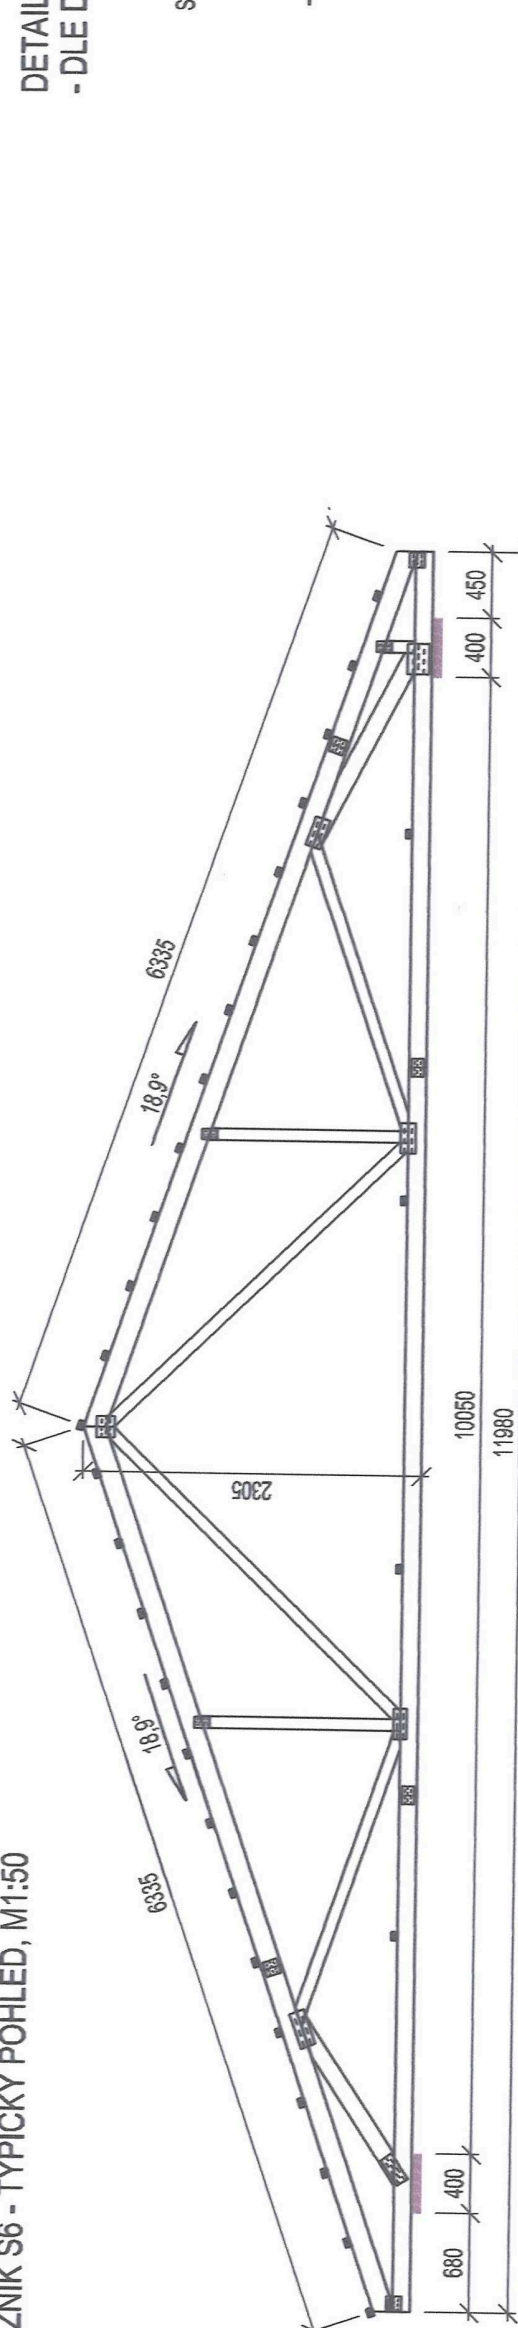


PULTOVÁ STŘECHA NAD SCHODIŠTĚM, M1:50

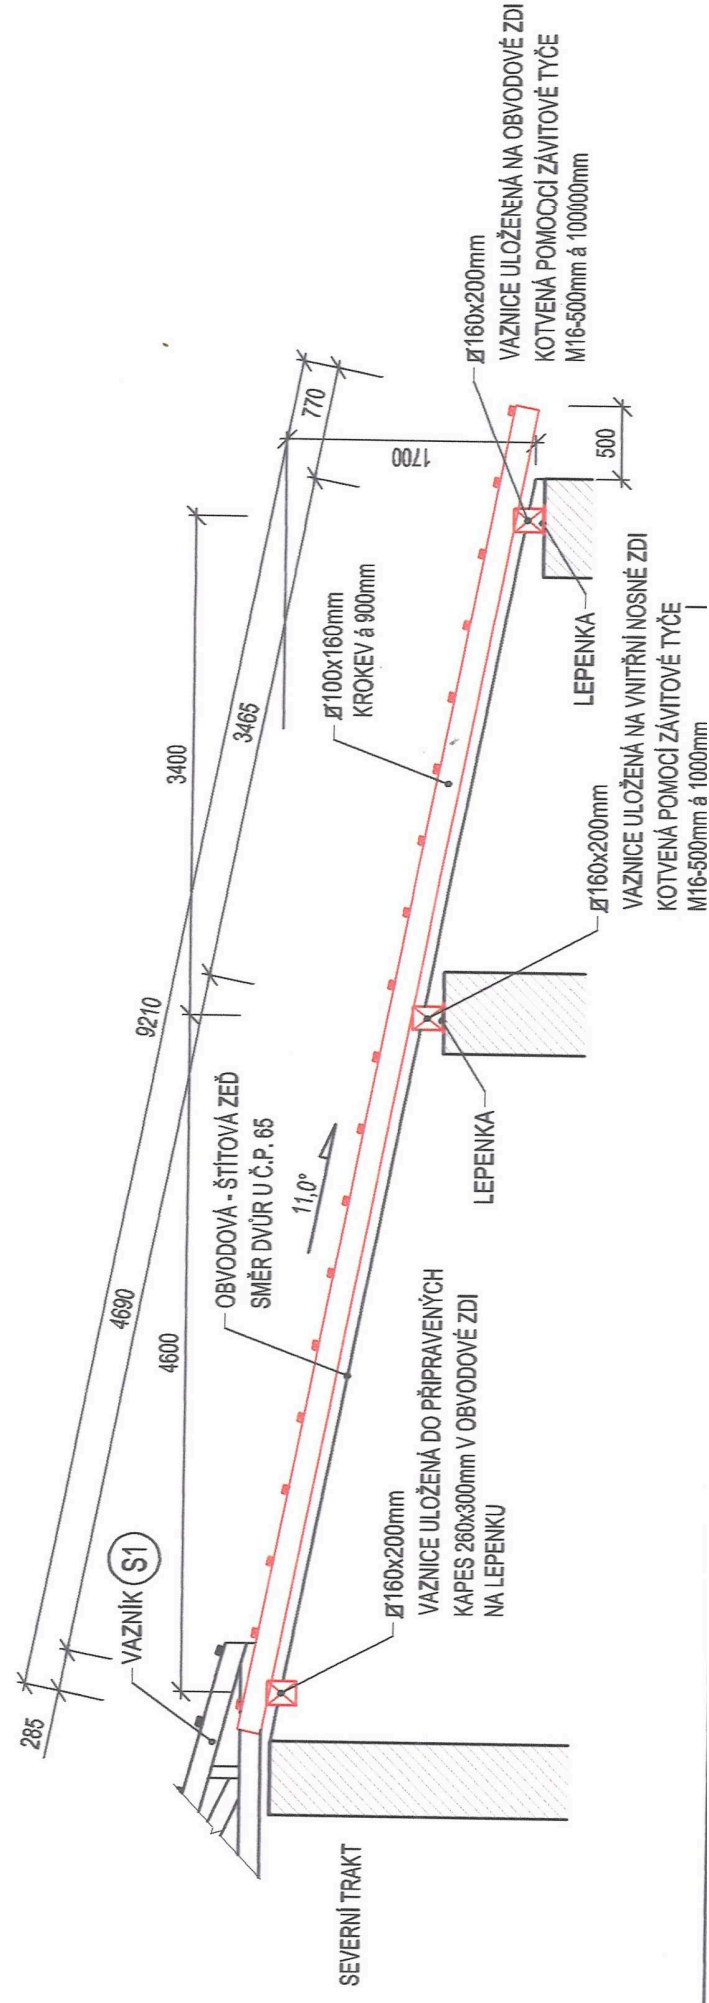


ULOŽENÍ VAZNIKŮ S1 - SEVERNÍ TRAKT, M 1:25
- SMĚR DVŮR K Č.P. 99

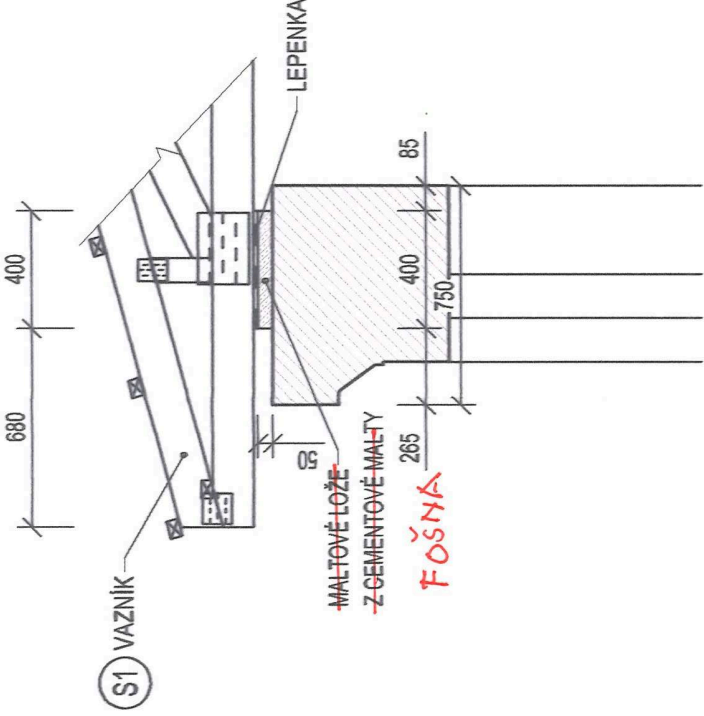


ULOŽENÍ VAZNIKŮ S1 - SEVERNÍ TRAKT, M 1:25
- SMĚR DVŮR K Č.P. 65

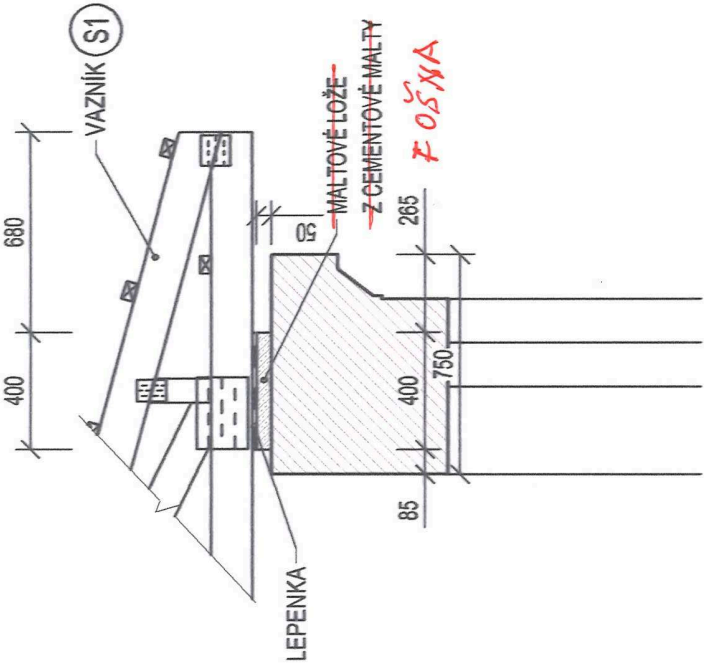


ULOŽENÍ VAZNIKŮ S2 - JÍŽNÍ TRAKT, M 1:25
- SMĚR DVŮR U Č.P. 99

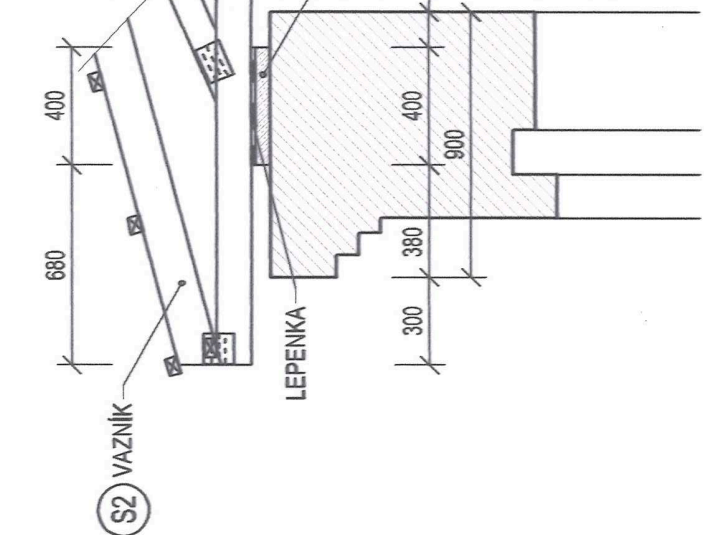


ULOŽENÍ VAZNIKŮ S2 - JÍŽNÍ TRAKT, M 1:25
- STŘEDOVÁ ZĚD

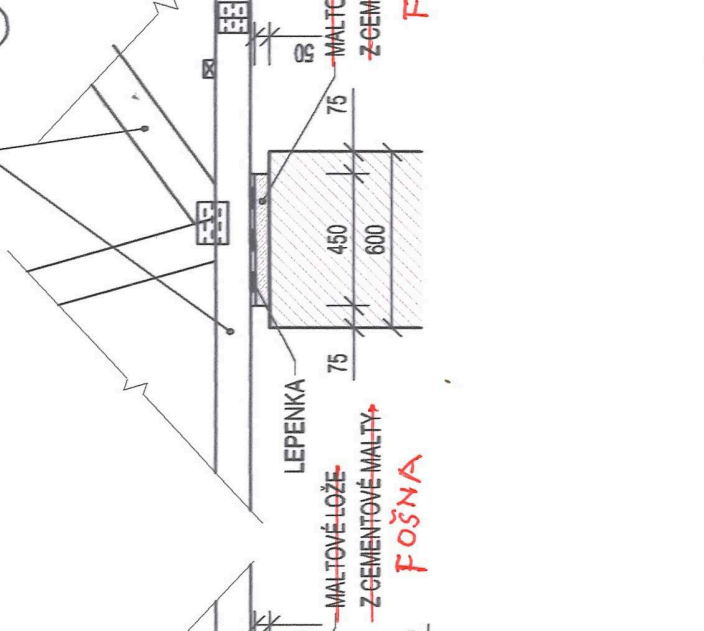


ULOŽENÍ VAZNIKŮ S2 - JÍŽNÍ TRAKT, M 1:25
- SMĚR ULICE BERKOVÁ

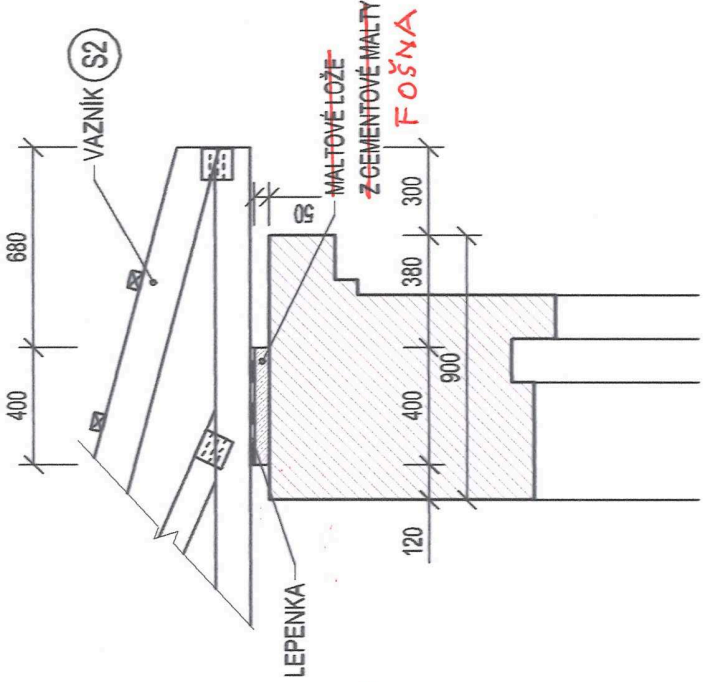


ULOŽENÍ VAZNIKŮ S6 - VÝCHODNÍ TRAKT, M 1:25
- SMĚR DVŮR U Č.P. 65

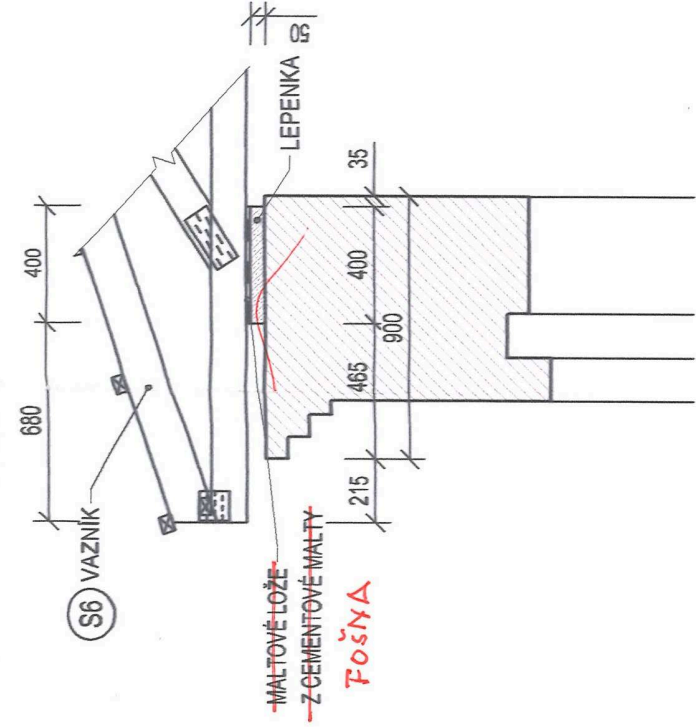

ULOŽENÍ VAZNIKŮ S6 - VÝCHODNÍ TRAKT, M 1:25
- SMĚR ZÁMEČKÁ ULICE

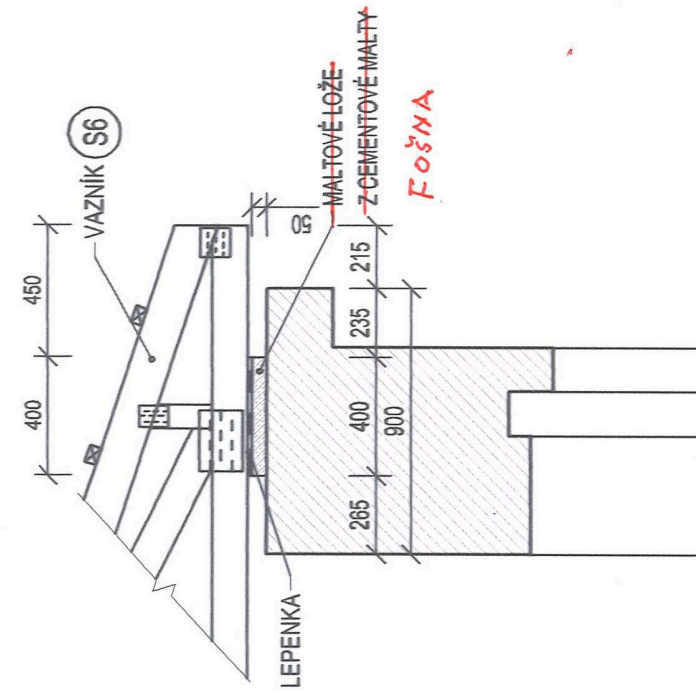


DETAIL KOTVENÍ VAZNIKŮ K ŘÍMSÁM, M 1:15
- DLE DODÁVKY DANÉHO VÝROBCE VAZNIKŮ

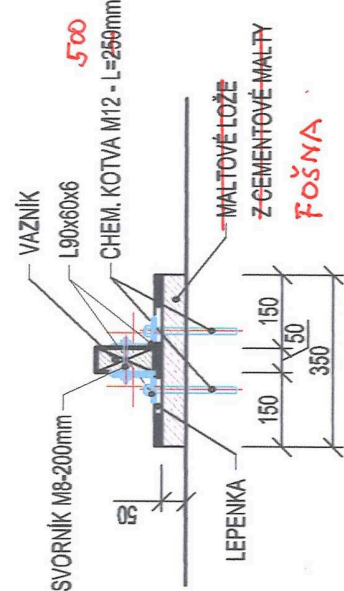

PSD s.r.o.
Jiřská, Olomouc 187, 405 02 Dřevěná III
IČO: 14649740
DIČ: CZ01-14649740

POZNÁMKY:

- UVEDENÉ ROZMĚRY OBJEKTU JSOU POUZE ORIENTAČNÍ, VÝCHÁZEJÍ Z ARCHIVNÍ DOKUMENTACE SOU LET 20. STOLETÍ, PŘED ZAČÁTKEM PROJEKTOVÝCH NEBO STAVEBNÍCH PRACÍ JE NUTNÉ PŘESNĚ ZAMĚŘENÍ OBJEKTU
- PŘESNÝ TVAR VAZNIKŮ BUDE VYCHÁZEJÍ ZE SKUTEČNÉHO ROZMĚRU OBJEKTU A JEJICH KOTVENÍ DO ZDIVA BUDE UPŘESNĚNO S DODATELEM VAZNIKŮ
- VŠECHY NOVÉ DŘEVĚNÉ PRVKY BUDOU IMPREGNOVÁNY PROTI DŘEVOKAZNÝM ŠKODLIVCŮM A HOUBÁM

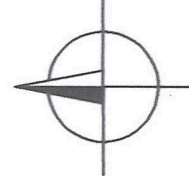

KONTROLOVAL:	VYPRACOVAL:	HIP:	STATIK s.r.o.
ING. DAVID MAREČEK	RADIM OLIVA	ING. DAVID MAREČEK	
INVESTOR: Město Čestá Lpa, náměstí T. G. Masaryka 1, 470 01, Čestá Lpa			
MÍSTO STAVBY: pozemek parc.č. 114, katastrální území Čestá Lpa ul. Berkova č.p. 100			
NÁZEV AKCE	KOUNICŮV DŮM		
NÁVRH ZABEZPEČOVACÍCH A UDRŽOVACÍCH PRACÍ			
NÁZEV PŘÍLOHY	PROVIZORNÍ ZASTŘEŠENÍ		
FORMÁT	84x4		
DATUM	10/2016		
ÚČEL	ZABEZP. PRÁCE		
Č. ZAKÁZKY	ST-2016-087		
Č. PŘÍK. Č. VÝKRESU	6		
	D.1.2b-04		