


# D.01 DODATEK - čistící rohož

M 1:5

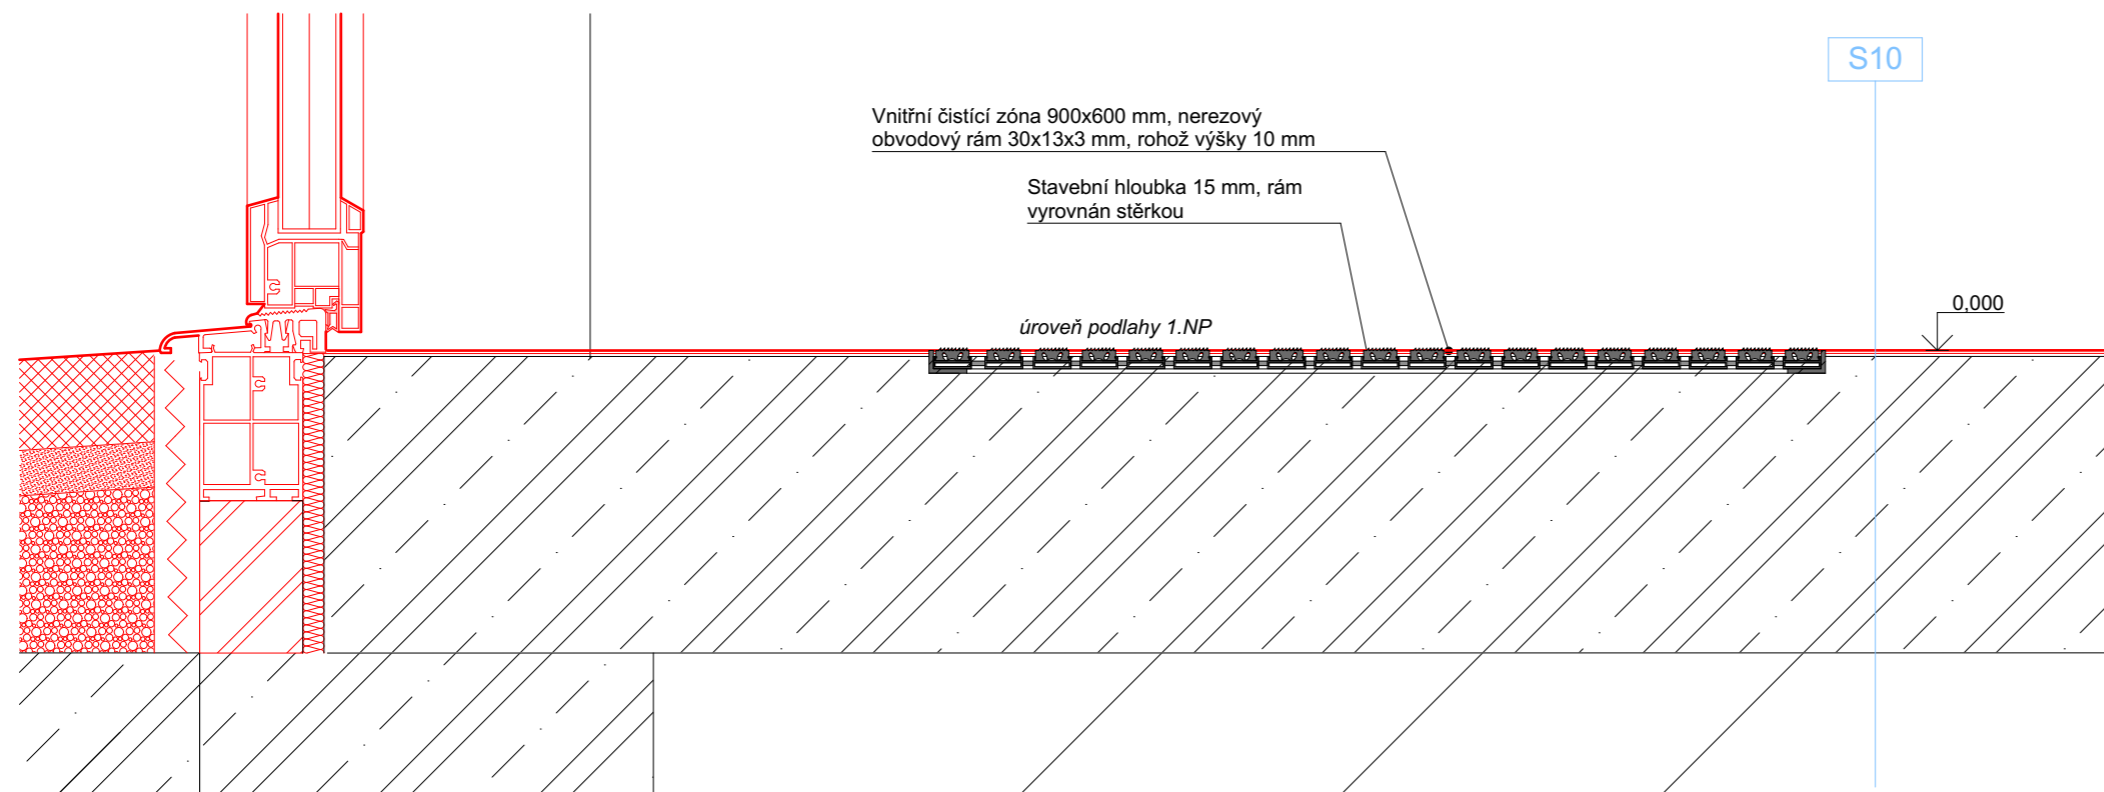


S10

keramická dlažba	10 mm
lepící hmota	5 mm
vyrovnávací samonivelační vrstva	20 mm
venkovní dlažba	20 mm
lepící hmota	20 mm
podkladní beton	200 mm
podsypaní	100 mm



ilustrační obrázek

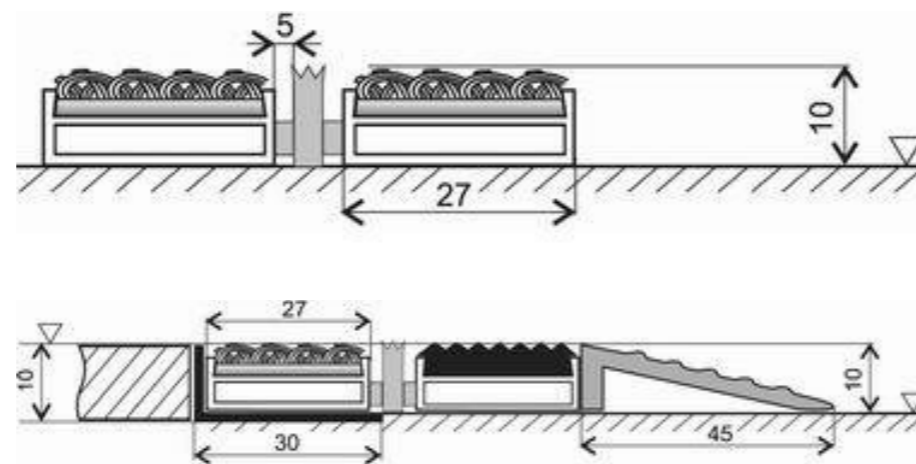

ilustrační obrázek - alternativně lze použít náběhový profil

## Poznámka

- vstupní kartáčová vnitřní rohož 600/900 mm, výška 10 mm
- zapuštěná do roviny podlahy
- textilní dílce s hliníkovým rámem
- systémový výrobek, přesná specifikace a příprava podkladu dle výběru konkrétního výrobku
- alternativně lze rohož umístit přímo na podlahu za použití systémového náběhového profilu

±0,000 = 311,80 m n. m.  
 Souřadný systém: JTSK  
 Výškový systém: BpV

VEDOUČÍ PROJEKTANT	VYPRACOVAL	TECHNICKÁ KONTROLA	PROJECTICON s.r.o. PROJEKČNÍ A KONSULTAČNÍ KANCELÁŘ	
Ing. Pavel Ježek	Ing. Jakub Mečíř, Ing. Pavel Ježek	Ing. Pavel Ježek	Projecticon s.r.o. Antonína Kopeckého 151 549 22 Nový Hrádek IČO: 28809459	
INVESTOR	Město Česká Lípa, Náměstí T. G. Masaryka 1, 470 01 Česká Lípa		FORMÁT	2 x A4
MÍSTO STAVBY	k.ú. Česká Lípa (621382), p.č. 5825/253		DATUM	06/2019
STAVBA	REGENERACE PLÁŠTĚ BUDOVY MŠ VÝCHODNÍ - ČESKÁ LÍPA k.ú. Česká Lípa (621382), p.č. 5825/253		STUPEŇ PD	DSP+DPS
OBSAH	D DODATEK D.01 DODATEK - čistící rohož		MĚŘITKO	Č. VÝKR. 1:5 D.01